



CRNA GORA  
GLAVNI GRAD PODGORICA  
**Sekretarijat za planiranje prostora  
i održivi razvoj**  
**Sektor za izgradnju i legalizaciju objekata**

Ul. Vuka Karadžića br.41  
81000 Podgorica, Crna Gora  
Telefon: 020/ 625-637, 625-647  
Faks: 020/ 625-680  
e-mail:  
sekretarijat.planiranje.uredjenje@podgorica.me

Broj: D 08-332/23- 2042  
Podgorica, 17.11.2023. godine

DUP „Naselje 1. maj“  
Urbanistička parcela UP 44

Sekretarijat za planiranje prostora i održivi razvoj, rješavajući po zahtjevu **RALEVIĆ NATAŠE**, na osnovu člana 74 Zakona o planiranju prostora i izgradnji objekata ("Sl.list CG" br.64/17, 80/20 i 86/22), člana 1 Uredbe o povjeravanju dijela poslova Ministarstva ekologije, prostornog planiranja i urbanizma ("Službeni list Crne Gore" br.151/22 od 30.12.2022.godine), akta Ministarstva ekologije, prostornog planiranja i urbanizma broj 08-332/23-8070/2 od 19.10. 2023.godine, i DUP-a »Naselje 1.maj«, evidentiranog u elektronskom Centralnom registru planske dokumentacije(usvojen od strane SO Podgorice Odlukom broj 02-016/20-125 od 24.02.2020.godine), izdaje:

## **URBANISTIČKO-TEHNIČKE USLOVE za izradu tehničke dokumentacije za izgradnju objekta**

### **URBANISTIČKA PARCELA:**

**Detaljni urbanistički plan "Naselje 1.maj" u Podgorici.**  
**Urbanistička parcela: UP 44**

### **PODNOŠILAC ZAHTJEVA: RALEVIĆ NATAŠA**

### **POSTOJEĆE STANJE:**

Na grafičkim prilozima plana na urbanističkoj parceli UP 44 nema evidentiranih objekata. Na katastarskoj parceli broj 1425 KO: Donja Gorica, čiji dio čini urbanističku parcelu UP 44, prema podacima iz Uprave za katastar i državnu imovinu nema evidentiranih objekata.

Prema listu nepokretnosti 125-prepis KO: Donja Gorica na katastarskoj parceli broj 1425 pravo svojine ima Ralević Nataša, sa teretom zabrana prometa i uzurpacija površini od 58m<sup>2</sup> u dijelu putnog pojasa u državnoj svojini.

List nepokretnosti i kopija plana čine sastavni dio ovih uslova.

### **PLANIRANO STANJE:**

Urbanističku parcelu **UP 44** čini dio katastarska parcela broj 1425 KO: Donja Gorica. Urbanistička parcela definisana je koordinatnim tačkama na grafičkom prilogu „Plan parcelacije“ koji čini sastavni dio ovih uslova.

## URBANISTIČKO-TEHNIČKI USLOVI:

Planom je na urbanističkoj parceli broj UP 44 planirana izgradnja novog objekta po namjeni stanovanje velike gustine.

### Građevinska linija

Građevinska linija se utvrđuje ovim planom u odnosu na regulacionu liniju i osovinu saobraćajnice a predstavlja liniju na kojoj se gradi objekat.

### Podzemna građevinska linija

Podzemna građevinska linija predstavlja liniju na kojoj se grade podzemni objekti a koji izlaze iz osnovnog gabarita zgrade.

Visinske regulacije definisane su označenom spratnošću na svim objektima gdje se jedan nivo računa u prosječnoj vrijednosti od 3m.

Regulacija i nivacijacija objekata i površina su nametnute, u najvećem dijelu zahvata, postojećim, naslijedjenim stanjem. Horizontalna regulacija postojećih objekata predviđenih za intervencije vezana je za sam objekat. Novoplanirani objekti su vezani za osovine saobraćajnica koje su definisane neophodnim elementima za prenošenje na teren, ili za postojeće objekte. Planom su date orientacione visinske kote saobraćajnica kroz visine u Tjemenima saobraćajnica. Ove visinske kote treba provjeriti kroz geodetsko snimanje svake ulice i lokacije, jer su planom date na osnovu raspoloživih podataka iz geodetske podloga, tako da ih je neophodno provjeriti kod svakog konkretnog objekta.

Nove kolektivne stambene zgrade su dimenzija od 15x30; 15x36 do 15x45, spratnosti od P+P+2+Pk, Po+Pv+4+M i maksimalno do Po+Pv+5+M uz bulevare i na uglovima kolektivnih stambenih objekata, uz mogućnost izdizanja kote ulaza i kote poda prizemlja do 120 cm.

Kod individualnih stambenih objekata horizontalni gabariti su predloženi na grafičkim prilozima.

Dati gabariti su planski, a kroz projektovanje objekata će se detaljnije sagledati mogućnosti objekta i lokacije i eventualno izmijeniti ove planske gabarite. Maksimalne visine ovih objekata su ovim planom zadržane na maksimalnoj spratnosti Po+P+1+M a uz Cetinjski bulevar do Po+Pv+2+M.

Visinska regulacija je predodredjena značajem ovog prostoru, postojećim stanjem i uspostavljenim odnosima susjednih objekata kao i saobraćajnica. Kod novih i samostojećih objekata visine moraju biti uskladjene sa opštom slikom naselja, nesmetanim vizurama i ekonomičnošću gradnje.

Visina pojedinih etaža objekata zavisi od namjene objekta i etaže.

- Kod individualnih stambenih objekata visina prizemlja i spratova se kreće od 3.00-3.50 m.

- Kod kolektivnih stambenih objekata, stambene etaže su visine 3.0-3.50 m.

- Kod kolektivnih stambenih objekata sa djelatnostima, stambene etaže su visine 3.0-3.50 m, a poslovni prostori:

- podruma 2.80-3.50 m,

- prizemlja 3.50-4.50 m,

- visokog prizemlja 4.50-5.50 m,

- spratova 3.0-3.50 m.

- Kod poslovnih objekata visine etaža zavise od namjene i kreću se od 3.50-5.50 m.

**U grafičkim prilozima je definisana visina objekata kroz datu maksimalnu spratnost objekta.**

Spratnost je definisana kao maksimalna uz odgovarajuću spratnu visinu, ali se u skladu sa potrebama

investitora mogu graditi objekti nešto manje spratne visine, prilagođene potrebama i zahtjevima korisnika.

Takođe, u grafičkim prilozima je definisan i horizontalni gabarit objekta na nivou prizemlja objekata. Planom se ostavlja mogućnost da se iznad prizemnih prostora formira nadstrešnica ili erkeri u širini od 1.5-2.0 metara radi zaštite od atmosferskih padavina i osunčanja pješačkih površina, ulaza i prizemnih prostora.

#### **URBANISTIČKO-TEHNIČKI USLOVI ZA IZGRADNJU OBJEKATA ZA STANOVANJE VEĆE GUSTINE**

Stanovanje veće gustine predviđeno je u zonama planiranim za "kolektivno stanovanje".

Kolektivni stambeni objekti moraju ispunjavati sljedeće uslove:

- Spratnost za kolektivno stanovanje je  $Pv+2+M$  do  $Po+Pv+4+M$ ;
- Spratne visine moraju biti uskladjene sa postojećim okolnim objektima;
- Materijali za spoljnu obradu fasada treba da se usklade sa materijalima na okolnim objektima i šireg naselja.

uz planiranu prosječnu bruto gustinu naseljenosti:

o Kolektivno stanovanje: 200-250 st/ha

o Kolektivno stanovanje sa djelatnostima: 150-200 st/ha,

uz planiranu spratnost od  $P+1+Pk$  do  $Pv+4+M$ .

Kako predmetni plan obuhvata prostor šireg centra grada i predstavlja buduće elitno gradsko naselje, a u skladu sa postavkom i standardom iz GUP-a da se po svakom članu domaćinstva obezbjedi minimum 18.5 m<sup>2</sup> neto stambenog prostora, prosječnoj veličini domaćinstva od 3.74 člana, za kolektivno stanovanje, kao polazna osnova za programiranje kapaciteta kolektivnog stanovanja je uzet prosječan standard od oko 28 m<sup>2</sup> ukupne bruto razvijene gradjevinske površine po stanovniku i prosječna veličina domaćinstva od 3,74 članova.

Objekti kolektivnog stanovanja sa djelatnostima su predviđeni kao stambeni objekti u kojima se prizemlje i podrumski prostor koristi za poslovne sadržaje.

Objekti za kolektivno stanovanje sa djelatnostima moraju ispunjavati sljedeće uslove:

- Spratnost objekata je do maksimalno  $Po+Pv+4+M$ , a na uglovima i uz jače saobraćajnice do  $Po+Pv+5+M$ ;
- Spratne visine moraju biti uskladjene sa postojećim okolnim objektima;
- U stambeno poslovnim objektima podruma, prizemlja i eventualno sprat se mogu koristiti za poslovne namjene. Prizemlja sa poslovnom namjenom su predviđena veće spratne visine (4.50-5.50 m) radi ostavljanja prostora za neophodne instalacije u spuštenom plafonu.
- Stambeni spratovi su normalne spratne visine (oko 3.0 m).
- Materijali za spoljnu obradu fasada treba da se usklade sa materijalima na postojećim okolnim objektima.

Prema GUR-u za stambena područja veće gustine stanovanja (SVG) u centralnim djelovima naselja, odnosno urbanim centrima i uz značajnije saobraćajnice dozvoljava se indeks izgrađenosti maksimalno 2,0, a indeks zauzetosti maksimalno 0,6. Pri tome se preporučuje 15 m<sup>2</sup> zelenih površina za stanovanje na urbanističkoj parceli.

Na površinama za stanovanje mogu se dozvoliti i prodavnice (do 450m<sup>2</sup>) i zanatske radnje (do 150m<sup>2</sup>) koje ni na koji nacin ne ometaju osnovnu namjenu i koje služe svakodnevnim potrebama stanovnika područja, poslovne djelatnosti koje se mogu obavljati u stanovima, kao i ugostiteljski objekti (do 250m<sup>2</sup>) i manji objekti za smještaj, objekti za upravu, vjerski objekti, objekti za kulturu, zdravstvo i sport i ostali objekti društvenih djelatnosti koji služe potrebama stanovnika područja.

## **OBLIKOVANJE PROSTORA I MATERIJALIZACIJA**

Rješavanjem zahtjeva korisnika za gradnjom novih ili intervencijama na postojećim objektima, uz striktnu kontrolu tehničke dokumentacije i realizacije, doprinijeće unaprjedjenju arhitektonskih i likovnih vrijednosti samih objekata, a samim tim i ukupne slike naselja i grada. Raščišćavanjem pomoćnih i raznih drugih objekata u unutrašnjosti tkiva, dobiće se slobodni prostori za ozelenjavanje i uređenje, nezavisno od karaktera vlasništva nad zemljištem. Arhitektonski volumeni objekata moraju biti pažljivo projektovani sa ciljem dobijanja homogene slike naselja i grada.

Fasade objekata kao i krovni pokrivači su predviđeni od kvalitetnog i trajnog materijala i kvalitetno ugradjeni.

Ostavljena je mogućnost da se prizemlja kolektivnih stambenih objekata pretvore u poslovne prostore uz poštovanje važećih opštinskih propisa. Enterijeri poslovnih prostora moraju biti u odgovarajućem odnosu sa objektom u kome se nalaze. Izlozi treba da su u skladu sa susjednim izlozima i u skladu sa arhitekturom konkretnog objekta.

Komercijalni natpisi i panoi moraju biti realizovani na visokom likovnom nivou.

Urbana oprema mora biti projektovana, birana i koordinirana sa pažnjom, posebno u okviru prostora gdje se predviđa veće okupljanje.

Svi priključci telekomunikacione i električne mreže će se raditi podzemno.

Rasvjetu prostora kolskih i pješačkih komunikacija treba izvesti pažljivo odabranim rasvjetnim tijelima, sa dovoljnim osvjetljajem za potrebe normalne funkcije prostora.

Visine objekata su date na grafičkim prilozima kao spratnost objekata uz predpostavljen disciplinovan odnos korisnika, naročito kod novoplanirane gradnje, vodeći računa o susjednim objektima i opštoj slici naselja i grada.

Planirani objekti, zavisno od potreba i mogućnosti investitora, mogu se graditi etapno u fazama koje treba predvidjeti tehničkom dokumentacijom, uz odgovarajuće odobrenje urbanističke službe.

Za sve objekte su predviđeni kombinovani krovovi. Nagib krovnih ravni je oko 18-26 stepeni. Krovni pokrivač je crijepljiva, keramida, eternit, tegola kanadeze ili neki drugi kvalitetan materijal.

Gdje postoje tehničke mogućnosti, pored planiranih, ostavlja se mogućnost za korišćenje potkrovnih prostora u nepromijenjenom spoljnjem gabaritu objekta.

Preporučuje se izrada prozorskih otvora i vrata od drveta bojeno natur ili u bijeloj boji, pri čemu posebnu pažnju posvetiti proporcijama otvora. Preporučujemo za prozorske otvore odnos širina/visina 1/1.5.

Dimenzije parcela su definisane na grafičkim prilozima parcelacije i regulacije. Uglavnom, ukoliko je to bilo moguće, ispoštovana je postojeća, katastarska parcelacija.

Postojeće zelenilo na parcelama maksimalno sačuvati i oplemeniti. Ozelenjavanje vršiti autohtonim vrstama u skladu sa preporukama u prilogu pejzažne arhitekture.

Sve priključke raditi prema UTU iz plana i uslovima priključaka, dobijenim od nadležnih komunalnih organizacija.

Svi objekti moraju biti izgradjeni prema važećim propisima za gradjenje u seizmičkim područjima.

### **Pejzažna arhitektura**

#### **Zelenilo stambenih objekata i blokova**

U kolektivnim stambenim objektima prostorni raspored zelenila zavisi od visine gradnje, ekspozicije, veličine blokovskog prostora.

### **Smjernice za pejzažno uređenje i izdavanje UT uslova**

- minimalni stepen ozelenjenosti je od 10% - 30%;
- pri odabiru zasada voditi računa o uslovima sredine, dimenzijama, boji, oblicima, vizurama, spratnosti objekata;
- sadnju vršiti u vidu solitera ili u grupama kombinacijom drveća, žbunja, sezonskog cvijeća;
- koristiti brzorastuće dekorativne vrste;
- visoka stabla u kombinaciji sa visokim žbunjem koristiti za oivičavanje blokova;
- formirati kvalitetne travnjake otporne na sušu i gaženje.
- formirati prostor u vidu odmorišta sa fontanom, klupama, lejama cezonskog cvijeća;
- formirati prostor za dječiju igru;
- predvidjeti sprave za rekreaciju;
- predvidjeti urbani mobilijar;
- predvidjeti osvjetljenje;
- prilikom planiranja podzemnih garaža, uporedo planirati na njima intezivne krovne vrtove sa minimalnom dubinom supstrata od 1m.

### **ETAPNOST REALIZACIJE:**

Ovaj plan, uvažavajući savremeni ekonomski trenutak, ne predviđa "velike, globalne rade" i striktne etapnosti realizacije, već se oslanja na koncept permanentnog upravljanja prostorom. Ipak, da bi se došlo do realizacije objekata potrebno je da se ispune preduslovi koji su najčešće vezani za izgradnju infrastrukture.

Smatra se da je, kad su u pitanju individualni objekti, pitanje faznosti suvišno, jer se radi o pojedinačnim investitorima koji na postojećoj ili nešto izmenjenoj parcelaciji mogu, saglasno uslovima i u zavisnosti od mogućnosti, da se ponašaju po pravilima ovoga Plana.

Rekonstrukcije, dogradnje i proširenja sadržaja postojećih objekata takođe su stvar uglavnom individualnih mogućnosti.

### **OSTALI USLOVI:**

1.Potreba izrade geoloških podloga, vršenja geoloških istraživanja, preporuka za smanjenje uticaja i zaštitu od zemljotresa

Prije izrade tehničke dokumentacije investitor je obavezan da, u skladu sa čl.5 Zakona o geološkim istraživanjima(Sl.list RCG broj 28/93,27/94,42/94,26/07 i 28/11) izraditi Revidovani projekat osnovnih geoloških istraživanja tla za predmetnu lokaciju, u cilju utvrđivanja geoloških uslova za projektovanje objekata. Geološka istraživanja, izradu projekta i reviziju vrše privredna društva, odnosno druga pravna lica koja imaju licencu.

Za objekte veće od 1000m<sup>2</sup> ili sa 4 i više nadzemnih etaža, shodno članu 7 navedenog zakona, izraditi Revidovani projekat geoloških istraživanja tla za predmetnu lokaciju i Revidovani elaborat o rezultatima izvršenih geoloških istraživanja, kojima se detaljno određuju inženjersko-geodetske, hidrogeološke i geomehaničke karakteristike temeljnog tla, geomehaničke i seizmološke karakteristike terena i prikaz i ocjena rezultata istraživanja sa obradom dobijenih podataka i zaključkom o uslovima i načinu fundiranja objekta.

Pri projektovanju objekata preporučuje se korištenje propisa EUROCODES, naročito EUROCODE 8-projektni propis za zemljotresnu otpornost konstrukcije.Takođe se preporučuje zadržavanje

postojećeg drveća i druge vegetacije na građevinskim parcelama gdje god je to moguće, jer povoljno utiče na očuvanje stabilnosti terena.

U slučaju da je nagib terena  $\beta > 20^\circ$  ako je dubina iskopa veća od  $H > 3m$ , ako je rastojanje do susjednog objekta manje od 2visine iskopa, ako su sleganja veća od 5cm ili ako su prisutne podzemne vode, neophodno je uraditi projekat zaštite temeljne jame.

## 2. Uslovi i mjere za zaštitu životne sredine

Za turističke objekte površine veće od 1000m<sup>2</sup>, stambeno-poslovne objekte koji imaju više od 1000m<sup>2</sup> poslovnog prostora i garaže sa više od 200 parking mesta, shodno Zakonu o procjeni uticaja na životnu sredinu(Sl.list CG br.75/18) i Uredbi o projektima za koje se vrši procjena uticaja na životnu sredinu(Sl.list CG br.20/07) neophodna je izrada Elaborata o procjeni uticaja na životnu sredinu. Shodno navedenom zakonu i uredbi, potrebno je podnijeti zahtjev za procjenu potrebe izrade Elaborata o procjeni uticaja na životnu sredinu.Za objekte za koje nije propisana obaveza izrade procjene uticaja na životnu sredinu, potrebno je u projektnoj dokumentaciji predvidjeti mjere zaštite od buke u skladu sa članom 19 Zakona o zaštiti od buke u životnoj sredini (Sl.list CG br.28/11) i Pravilniku o zvučnoj zaštiti zgrada (Sl.list CG br.50/16).

Ukoliko se prilikom iskopa terena za izgradnju saobraćajnica i objekata najde na eventualne paleontološke ili mineraloške nalaze, koji predstavljaju geonaslijede, obavezno je prekinuti radove, obavjestiti Agenciju, kako bi njihovi stručnjaci prikupili nalaze, odnosno izvršili neophodna istraživanja.

## 3. Uslovi za nesmetano kretanje invalidnih lica

Potrebno je omogućiti pristup licima smanjene pokretljivosti i licima sa invaliditetom u sve objekte koji svojom funkcijom podrazumijevaju prisustvo građana.Kroz objekte gdje je omogućen rad licima sa invaliditetom neophodno je obezbijediti uslove za njihovo nesmetano kretanje, rad i boravak, u skladu sa važećim Pravilnikom o bližim uslovima i načinu prilagođavanja objekata za pristup i kretanje lica smanjene pokretljivosti i lica sa invaliditetom (Sl.list CG br.43/13 i 44/15).

Obavezna primjena elemenata pristupačnosti, propisana članom 46 Pravilnika, predviđa: za stambene objekte je iz člana 17,18,23 i 40, a za stambeno-poslovne iz člana 17,18 i 23 plus dio objekta poslovne namjene mora sadržati elemente pristupačnosti u zavisnosti od namjene poslovnog prostora, a za hotele elemente pristupačnosti iz člana 17,18,20,23,36 i 40.

## 4. Uslovi za zaštitu od elementarnih nepogoda i tehničko-tehnoloških i drugih nesreća

U cilju zaštite od elementarnih nepogoda postupati u skladu sa Zakonom o zaštiti i spasavanju(sl.list CG broj 13/07,05/08,86/09 i 32/11) i Pravilnikom o mjerama zaštite od elementarnih nepogoda(Sl.list CG broj 79/04).

Projektnom dokumentacijom potrebno je predvidjeti propisane mjere zaštite od požara za objekte sa 4 i više etaža i objekte za javnu upotrebu površine preko 400m<sup>2</sup>(hoteli, pansioni, sportske hale, tržni centri i sl.) shodno članu 85,86,87,88 i 89 navedenog zakona.

Garaže moraju ispunjavati uslove propisane Pravilnikom o tehničkim zahtjevima za zaštitu garaža za putničke automobile od požara i eksplozije (Sl.list CG broj 09/12).

Elaboratom zaštite na radu, predvidjeti mjere zaštite na radu za objekte koji imaju jedan ili više poslovnih prostora kao i za rušenje postojećeg objekta bilo koje namjene, shodno članu 9 Zakona o zaštiti i zdravlju na radu(Sl.list CG broj 34/14). Pri izgradnji objekata poslodavac koji izvodi radove dužan je da izradi Elaborat o uređenju gradilišta u skladu sa Pravilnikom o sadržaju Elaborata o uređenju gradilišta(Sl.list CG broj 04/99).

Aktivnosti od interesa za odbranu sprovoditi na osnovu Zakona o odbrani (Sl.list RCG broj 47/2007) i podzakonskih akata koja proizlaze iz ovog zakona.

5. Uslovi i mjere zaštite nepokretnih objekata upisanih u registar kulturnih dobara Crne Gore i njihove zaštićene okoline

Na prostoru DUP-a „Murtovina“ nalazi se arheološki lokalitet-Zlatica.

U okviru predmetne lokacije, nema objekata koji su u popisu registrovanih spomenika kulture.

U slučaju kada se u okviru predmetne lokacije nalazi ili je u neposrednoj blizini registrovani spomenik kulture, prema kome se treba upravljati shodno Zakonu o zaštiti kulturnih dobara (Sl.list CG broj 49/10 i 40/11,44/17), ovaj Sekretarijat po službenoj dužnosti pribavlja konzervatorske uslove u skladu sa članom 102 navedenog zakona.

Konzervatorski uslovi čine osnov za izradu konzervatorskog projekta u skladu sa članom 103 istog zakona. Na konzervatorski projekat se pribavlja saglasnost Uprave za zaštitu kulturnih dobara Crne Gore.

## 6. INFRASTRUKTURA

Uslovi za priključenje objekata na infrastrukturu prikazani su na izvodima iz DUP-a: hidrotehničke instalacije, elektrotehničke instalacije i telekomunikacije.

Prilikom projektovanja, obaveza projektanta je da poštuje tehničke preporuke EPCG koje su dostupne na sajtu [www.epcg.me](http://www.epcg.me) i propise koji se odnose na zaštitu i izgradnju elektronske komunikacione infrastrukture i elektronskih komunikacionih mreža, odnosno Zakona o elektronskim komunikacijama (Sl.list CG br.40/13,56/13,2/17 i 49/19) i ostalih propisa koji su doneseni na osnovu njega, akoji se nalaze na sajtu [www.ekip.me/regulativa/](http://www.ekip.me/regulativa/).

Podaci o postojećem stanju elektronske komunikacione infrastrukture nalaze se na sajtu <http://ekinfrastruktura.ekip.me/ekip.me>.

Za pristupanje georeferencionoj bazi podataka elektronske komunikacione infrastrukture moguće je putem otvaranja korisničkog naloga na web portalu Agencije za telekomunikacije i poštansku djelatnost <http://ekinfrastruktura.ekip.me/ekip/login.jsp>.

Vodovodne, kanalizacione, elektro i tk instalacije u objektu i izvan njega projektovati u skladu sa važećim propisima i standardima, a priključenje objekta na naseljske infrastrukturne sisteme projektovati prema uslovima dobijenim od nadležnih javnih preduzeća i tretirati ih kroz idejna rješenja urbanističke parcele.

U slučaju kada je za predmetnu parcelu planom predviđen prilaz sa lokalnog, regionalnog ili magistralnog puta, potrebno je obezbijediti tehničke uslove od Sekretarijata za saobraćaj i komunalne djelatnosti Glavog grada Podgorica ili Direkcije za saobraćaj, shodno članu 16 Zakona o putevima (Sl.list RCG br.42/04).

Sastavni dio ovih urbanističko-tehničkih uslova su posebni uslovi za izradu projektne dokumentacije izdati od nadležne organizacije Vodovod i kanalizacija d.o.o. Podgorica.

7. Priključenje objekta na javnu saobraćajnu mrežu obezbijediti prema uslovima datim u grafičkom prilogu „Saobraćaj“ ovih uslova, u skladu sa propisima.

U skladu sa postavkama PUP-a Podgorica, za svaki stan je neophodno izgraditi 1.1 parking mjesto, pa da bi se taj odnos obezbijedio mora svaki investitor stambenih objekata da obezbijedi i izgradi 1.1 garažno mjesto za jedan izgrađeni stan.

Neophodne parkinge treba izgraditi u okviru pripadajuće urbanističke parcele, u neposrednoj blizini lokacije, u stambenom bloku ili izgradnjom otvorenih parkinga ili podzemnih garaža ispod svog objekta, bloka ili učešćem u zajedničkoj gradnji garaža ili parkinga.

Prema PUP-u, broj potrebnih parking mesta je normiran na 1.1 parking po stanu, što za ovaj plan iznosi  $445 \times 1.1 = 490$  parking mesta.

Broj otvorenih parking mesta u planu je 694, a parking mesta u garažama je potrebno 458.

U zonama stanovanja manje gustine, parkiranje je planirano u okviru pripadajućih lokacija.

U okviru ovog plana je predviđena izgradnja podzemnih javnih garaže za parkiranje automobila ukupne površine od 4280 m<sup>2</sup> sa 220 parking mesta kako bi se obezbijedio standard 1.1 parking mjesto po stanu.

Visina garaža je minimum 3.5 metara od kote poda prizemlja do poda garaže u skladu sa propisima koji to preciziraju.

#### 8. Uslovi za racionalno korišćenje energije

Shodno Zakonu o energetskoj efikasnosti(Sl.list CG broj 29/10) i Pravilniku o minimalnim zahtjevima energetske efikasnosti zgrada (Sl.list CG broj 75/15) projektovanjem i izgradnjom objekata treba postići smanjenje gubitaka toplotne izolacije spoljnih elemenata, povećanje toplotne efikasnosti pravilnom orijentacijom objekata i korišćenjem sunčeve energije, korišćenje obnovljivih izvora energije, te povećanja energetske efikasnosti sistema grijanja.

Sadržaj Elaborata energetske efikasnosti objekta propisan je Pravilnikom o sadržaju elaborata energetske efikasnosti zgrada.

Pri izgradnji objekata koristiti savremene termoizolacione materijale, kako bi se smanjila potrošnja toplotne energije.

Iskoristiti toplotne dobitke od sunca i zaštiti se od pretjeranog osunčanja i koristiti održive sisteme protiv pretjerane insolacije-zasjena pergolama, zelenilom i slično, kako bi se smanjila potrošnja energije za vještačku klimatizaciju. Drveredima i gustim zasadima smanjiti uticaj vjetra i obezbijediti neophodnu sjenku u ljetnim mjesecima. Nisko energetske tehnologije za grijanje i hlađenje se trebaju koristiti gdje god je to moguće.Pri proračunu koeficijenata prolaza toplotne objekata uzeti vrijednost za 30-25% niže od maksimalno dozvoljenih vrijednosti dozvoljenih za ovu klimatsku zonu.

Sunčani kolektori treba da budu estetsko-arhitektonski oblikovani i ukomponovani na najmanje uočljivim mjestima na objektu.

U cilju stimulisanja izgradnje energetski efikasnih objekata koji koriste solarnu energiju, Glavni grad Podgorica je Odlukom o naknadi za komunalno opremanje građevinskog zemljišta (SL.list CG-opštinski propisi broj 039/20 od 06.11.2020) predvidio da se u skladu sa revidovanim glavnim projektom solarnog sistema, naknada umanjuje za 100€ po m<sup>2</sup> ugrađenog solarnog panela, a najviše do 50% obračunate naknade.

Za potrebe proračuna koristiti podatke Hidrometeorološkog zavoda o klimatskim i hidrološkim karakteristikama zone u Glavnom gradu Podgorica.

#### 9. Uslovi za odvoženje čvrstog otpada

Korisnici objekata dužni su da sakupljaju otpad na selektivan način i odlažu isti na određene lokacije u skladu sa opštinskim Planom upravljanja komunalnim i neopasnim građevinskim otpadom u Glavnom gradu Podgorica.

U grafičkom prilogu dat je predlog mogućih lokacija niša za smještaj kontejnera. Lokacija sa potrebnim brojem kontejnera za separatno odlaganje otpada kroz Glavni projekat saobraćajnice će se odrediti na osnovu trenutnih i budućih potreba stanovnika, mogućnosti prilaza specijalnog vozila za pražnjenje

otpada, blizine objekata i ispunjavanja uslova bezbjednosti saobraćaja, a u saradnji sa nadležnim organima lokalne uprave Glavnog grada Podgorice. Kontejnerski boksovi predstavljaju 3 zida zidana betonskom opekom ili od nekog drugog materijala. Zidovi su povezani tako da imaju oblik ciriličnog slova "П" širine 1.4m i visine 1.2m i dužine prilagođene broju kontejnera (za jedan kontejner predviđena je širina 1.6m što znači da bi dužina za kontejnerski boks sa 5 kontejnera bila 8m). Dimenzije kontejnerskog boksa su prilagođene dimenzijsama kontejnera rađenih u skladu sa standardima. Prostor oko boksa oplemeniti zelenilom, gdje god je to moguće. Odlaganje otpada je moguće riješiti i postavljanjem podzemnih kontejnera.

10. Za privremene ili stalne objekte ili djelove objekta, van zone ograničenja prepreka aerodroma, čija je visina veća od 45m, potrebno je od Agencije za civilno vazduhoplovstvo Crne Gore dobiti saglasnost za izgradnju i postavljanje, kao i uslove i označavanje i održavanje.

11. Uslovi za izgradnju i postavljanje pomoćnih objekata. U skladu sa članom 223 važećeg zakona, propisi jedinice lokalne samouprave, kojima se uređuju pomoćni objekti, primjenjivaće se do donošenja Plana generalne regulacije Crne Gore.

Postupak prijavljanja odobrenja za postavljanje ili građenje pomoćnih objekata uređen je Odlukom o postavljanju, odnosno građenju i uklanjanju pomoćnih objekata(Sl.list CG-opštinski propisi br. 011/14 od 08.04.2014, 034/16 od 01.08.2016, 039/20 od 06.11.2020).

## 12. NAPOMENA

Tačni podaci o katastarskim parcelama koje čine urbanističku parcelu utvrđuje se kroz izradu Elaborata parcelacije po planskom dokumentu. Elaborat izrađuje ovlašćena geodetska organizacija i mora biti ovjeren od strane Uprave za katastar i državnu imovinu PJ Podgorica.

Na osnovu Zakona o planiranju prostora i izgradnji objekata i člana 76 kroz izradu idejnog rješenja može se odrediti faznost gradnje(tehničko-tehnološka i funkcionalna cjelina) objekata.Dozvoljena je fazna izgradnja, tako da konačno izgrađeni objekat ne prelazi maksimalne propisane površine pod objektom i spratnost, a ove vrijednosti mogu biti i manje.

Na osnovu UT uslova, kod urbanističkih parcela na kojima je planom predviđena izgradnja više objekata, potrebno je uraditi revidovano idejno rješenje kompletne urbanističke parcele ili više susjednih urbanističkih parcela (ČL.76 važećeg zakona). Idejnim rješenjem se utvrđuje generalna koncepcija za izgradnju objekata, a naročito: uklapanje objekta u prostor, položaj objekta u okviru parcele i prema susjednim objektima.

Članom 237 važećeg zakona, je predviđeno da se do donošenja Plana generalne regulacije Crne Gore može graditi na dijelu urbanističke parcele, ako nedostajući dio urbanističke parcele ne utiče na funkcionalnost i pristup objektu i uz uslov da se urbanistički parametri utvrđeni planom za urbanističku parcelu umanje za nedostajući dio urbanističke parcele.

Kroz izradu Idejnog rješenja urbanističke parcele dokazati ispunjenost uslova propisanih članom 237 Zakona o planiranju i izgradnji objekata, i da li se na bilo koji način ugrožava valorizacija preostalog dijela urbanističke parcele.

Tekstualni i građički dio predmetnih planova, kojim su propisani način izgradnje objekata, uslovi za priključenje na infrastrukturu i uslovi za uređenje urbanističke parcele, sastavni su dio ovih

urbanističko-tehničkih uslova i dostupni su na sajtu [www.planovidovzole.mrt.gov.me/LAMP/PlanningDocument](http://www.planovidovzole.mrt.gov.me/LAMP/PlanningDocument) i [www.sekretarijaz-za plurzs.podgorica.me](http://www.sekretarijaz-za plurzs.podgorica.me).

Investitor može da gradi objekat na osnovu prijave, kod nadležne Urbanističko-građevinske inspekcije i sledeće dokumentacije propisane članom 91 važećeg zakona:

- Saglasnost glavnog gradskog arhitekte na idejno rješenje
- Ovjerenoj Glavnog projekta
- Izvještaja o pozitivnoj reviziji glavnog projekta
- Dokaza o osiguranju od odgovornosti projektanta koji je izradio odnosno revidenta koji je revidovao glavni projekat u skladu sa zakonom i Uredbi o minimalnoj sumi osiguranja od profesionalne odgovornosti u oblasti izgradnje objekta(Sl.list CG broj 68/17)
- Ugovora o angažovanju izvođača radova
- Ugovora o angažovanju stručnog nadzora
- Dokaza o pravu svojine na zemljištu, odnosno drugom pravu na građenje na zemljištu ili dokaz o pravu svojine na objektu, odnosno drugom pravu na građenje, ako se radi o rekonstrukciji objekta.




Sadržaj Idejnog rješenja definisan je stručnim upustvom Ministarstva održivog razvoja i turizma, broj 101-26/99 od 14.03.2018.godine. Način podnošenja zahtjeva glavnom državnom arhitekti, za davanje saglasnosti na idejno rješenje preciziran je Obaveštenjem MORT-a od 21.12.2017.godine. Upustvo i obaveštenje su dostupni na sajtu Ministarstva održivog razvoja i turizma: <http://mrt.gov.me/rubrike/zakonska-regulativa-iz-oblasti-planiranja-prostora.html>.

Idejni odnosno Glavni projekat, mora biti urađen u skladu sa članom 7 Pravilnika o načinu izrade i sadržini tehničke dokumentacije(Sl.list CG 44/18) u elektronskoj formi plus 1 primjerak u analognoj formi za potrebe izvođenja radova na gradilištu.

Shodno članu 74, stav 5 i 8 Zakona o planiranju i izgradnji objekata (sl.list CG broj 64/17,44/18 i 63/18), u slučaju da organ za izdavanje posebnih tehničkih uslova/vodnih,konzervatorskih uslova ne odgovori na službeni zahtjev ovog Sekretarijata u roku od 15 dana od dana prijema zahtjeva, smatraće se da je saglasan sa urbanističko-tehničkim uslovima utvrđenim na osnovu planskog dokumenta.

Dostavljeno:

- Podnosiocu zahtjeva
- Urbanističko-građevinskoj inspekciji
- a/a

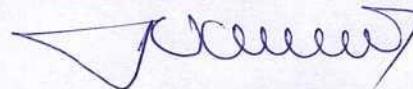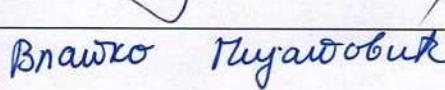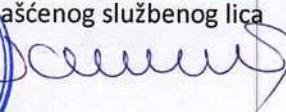	OBHRAĐIVAČI URBANISTIČKO-TEHNIČKIH USLOVA:	
	Arh.Samira Vesnić,dipl.ing.	
	Vlatko Mijatović,tehničar	
	OVLAŠĆENO SLUŽBENO LICE I ZA IZGRADNJU I LEGALIZACIJU OBJEKATA	Arh.Samira Vesnić,dipl.ing.
	M.P.	 Potpis ovlašćenog službenog lica 
	PRILOZI	
	<ul style="list-style-type: none"> <li>-Grafički prilozi iz planskog dokumenta</li> <li>-tehnički uslovi u skladu sa posebnim propisom</li> <li>-List nepokretnosti i kopija plana</li> <li>-Dokaz o uplati naknade za izdavanje utu-a</li> </ul>	<p>Tehnički uslovi priključenja broj od "Vodovod i kanalizacija" d.o.o. Podgorica  List nepokretnosti 125-prepis i kopija plana za katastarsku parcelu broj 1425 KO: Donja Gorica  Uplatnica za naknadu od 50€ od 09.11.2023.god.</p>

CRNA GORA

UPRAVA ZA KATASTAR I DRŽAVNU IMOVINU

PODRUČNA JEDINICA: PODGORICA

Broj: 101-917/23-4318

Datum: 28.11.2023.



Katastarska opština: DONJA GORICA

Broj lista nepokretnosti: 125


Broj plana: 19

Parcela: 1425

## KOPIJA PLANA

Razmjera 1: 1000

↑  
S

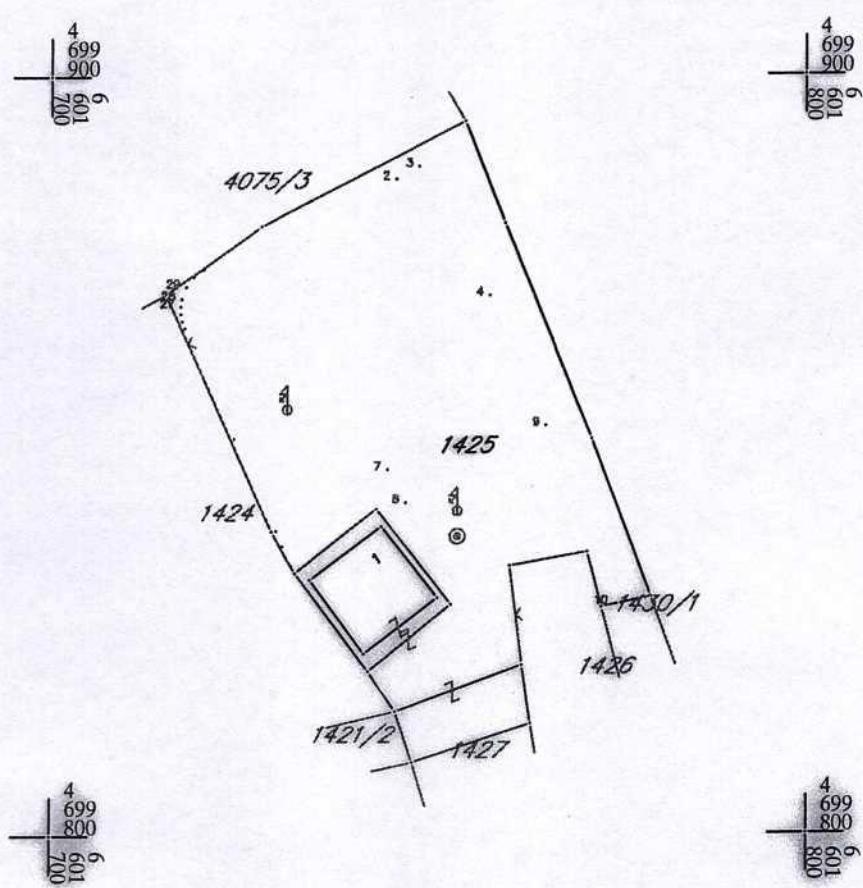

IZVOD IZ DIGITALNOG PLANA

Obradio:

UPRAVA ZA KATASTAR  
I DRŽAVNU IMOVINU



CRNA GORA

PODRUČNA JEDINICA  
PODGORICA

Broj: 101-919-49806/2023

Datum: 24.11.2023.

KO: DONJA GORICA

Na osnovu člana 173 Zakona o državnom premjeru i katastru nepokretnosti ("Sl. list RCG" br. 29/07, "Sl. list CG" br. 73/10, 032/11, 040/11, 043/15, 037/17 i 17/18), postupajući po zahtjevu SEKRET YA PLANIRA 101-917/23-7318, , za potrebe izdaje se

**LIST NEPOKRETNOSTI 125 - IZVOD**

**Podaci o parcelama**

Broj Podbroj	Broj zgrade	Plan Skica	Datum upisa	Potes ili ulica i kućni broj	Način korišćenja Osnov sticanja	Bon. klasa	Površina m <sup>2</sup>	Prihod
1425		19 93		NASELJE KRUSEVAC	Livada 2. klase PRAVNI PROPIS		2202	14.53
1425		19 93		NASELJE KRUSEVAC	Dvorište PRAVNI PROPIS		500	0.00
1425	1	19 93		NASELJE KRUSEVAC	Porodična stambena zgrada PRAVNI PROPIS		143	0.00
								2845 14.53

**Podaci o vlasniku ili nosiocu**

Matični broj - ID broj	Naziv nosioca prava - adresa i mjesto	Osnov prava	Obim prava
[REDACTED]	RALEVIĆ GOJKO NATAŠA [REDACTED]	Svojina	1/1



**Podaci o objektima i posebnim djelovima**

Broj Podbroj	Broj zgrade	Način korišćenja Osnov sticanja Sobnost	PD Godina izgradnje	Spratnost/ Sprat Površina	Prava Vlasnik ili nosilac prava Adresa, Mjesto
1425	1	Porodična stambena zgrada NASLJEĐE	939	P 143	/
1425	1	Stambeni prostor NASLJEĐE Trosoban stan	1	P 122	Svojina BOLJEVIĆ JOVAN GOJKO [REDACTED]

**Podaci o teretima i ograničenjima**



Broj Podbroj	Broj zgrade	PD	Redni broj	Način korišćenja	Datum upisa Vrijeme upisa	Opis prava
1425			0	Livada 2. klase	24/06/1998 0:0	Zabranja prometa ZABRANA PROMETA
1425			1	Livada 2. klase	24/06/1998 0:0	Zabilježba postupka UZURPACIJA U POV.OD 58m <sup>2</sup> -U DIJELU PUTNOG POJASA U DRŽAVNOJ SVOJINI

Taksa naplaćena na osnovu Tarifnog broja 1, Zakona o administrativnim taksama ("Sl.list CG, br. 18/19) u iznosu od 2 eura. Naknada za kopiranje podataka premjera, katastra nepokretnosti i usluga, naplaćena na osnovu člana 174 Zakona o državnom premjeru i katastru nepokretnosti ("Sl. list RCG" br. 29/07, "Sl. list CG" br. 73/10, 032/11, 040/11, 043/15, 037/17 i 17/18) u iznosu od 3 eura.

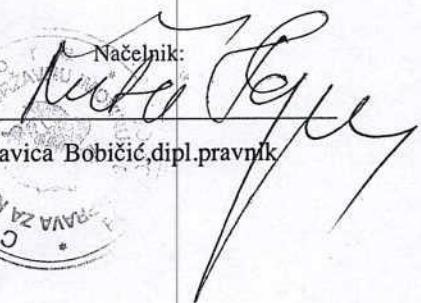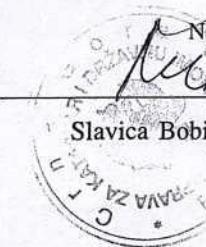  
Načelnik:  
Slavica Bobićić, dipl.pravnik  


Crna Gora  
Glavni Grad Podgorica  
Sekretarijat za planiranje prostora i  
održivi razvoj

Broj: 08-332/23-2042  
Podgorica, 06.12.2023.godine

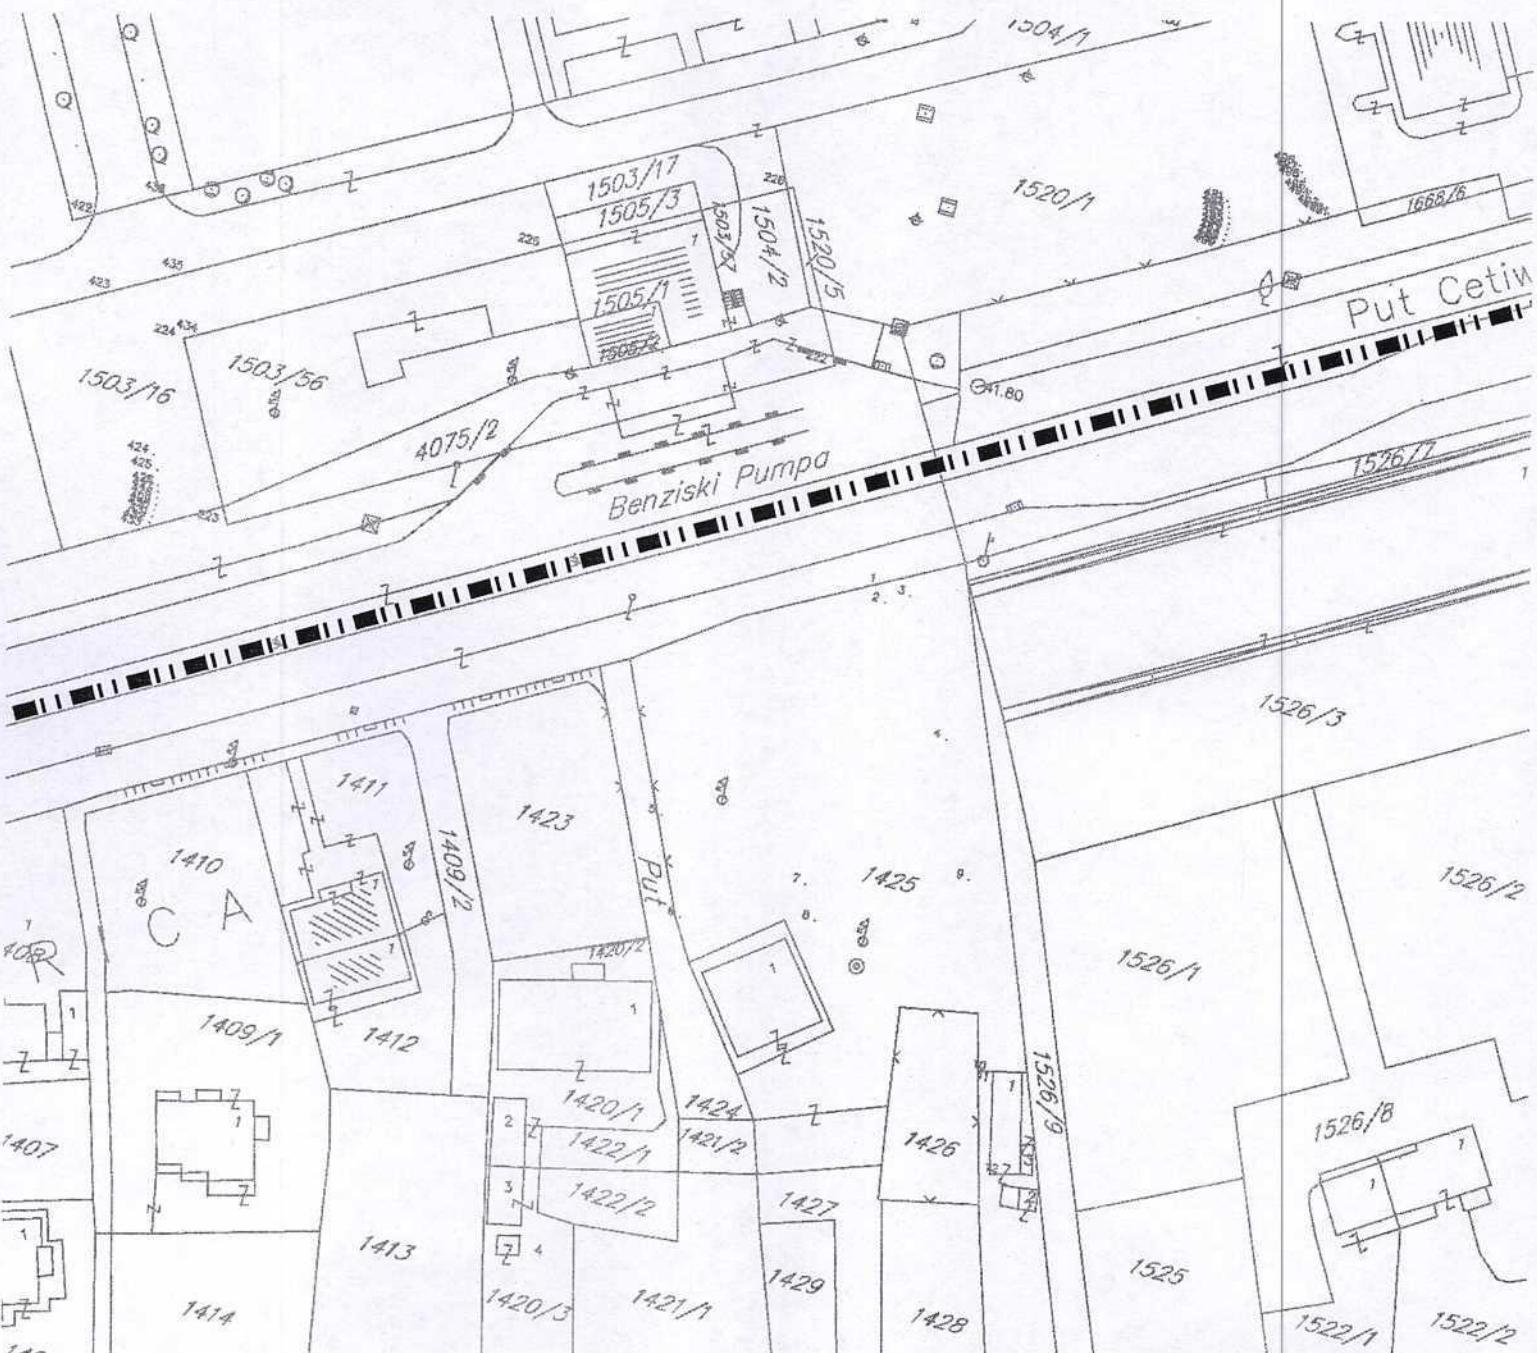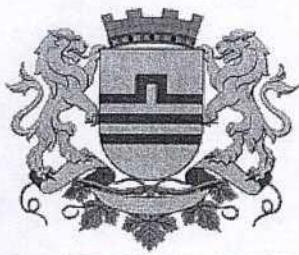



**GRAFIČKI PRILOG –Geodetska podloga**

Izvod iz DUP-a „1 Maj“ u Podgorici  
Za urbanističku parcelu 44

01

Crna Gora  
Glavni Grad Podgorica  
Sekretarijat za planiranje prostora i  
održivi razvoj

Broj: 08-332/23-2042  
Podgorica, 06.12.2023.godine

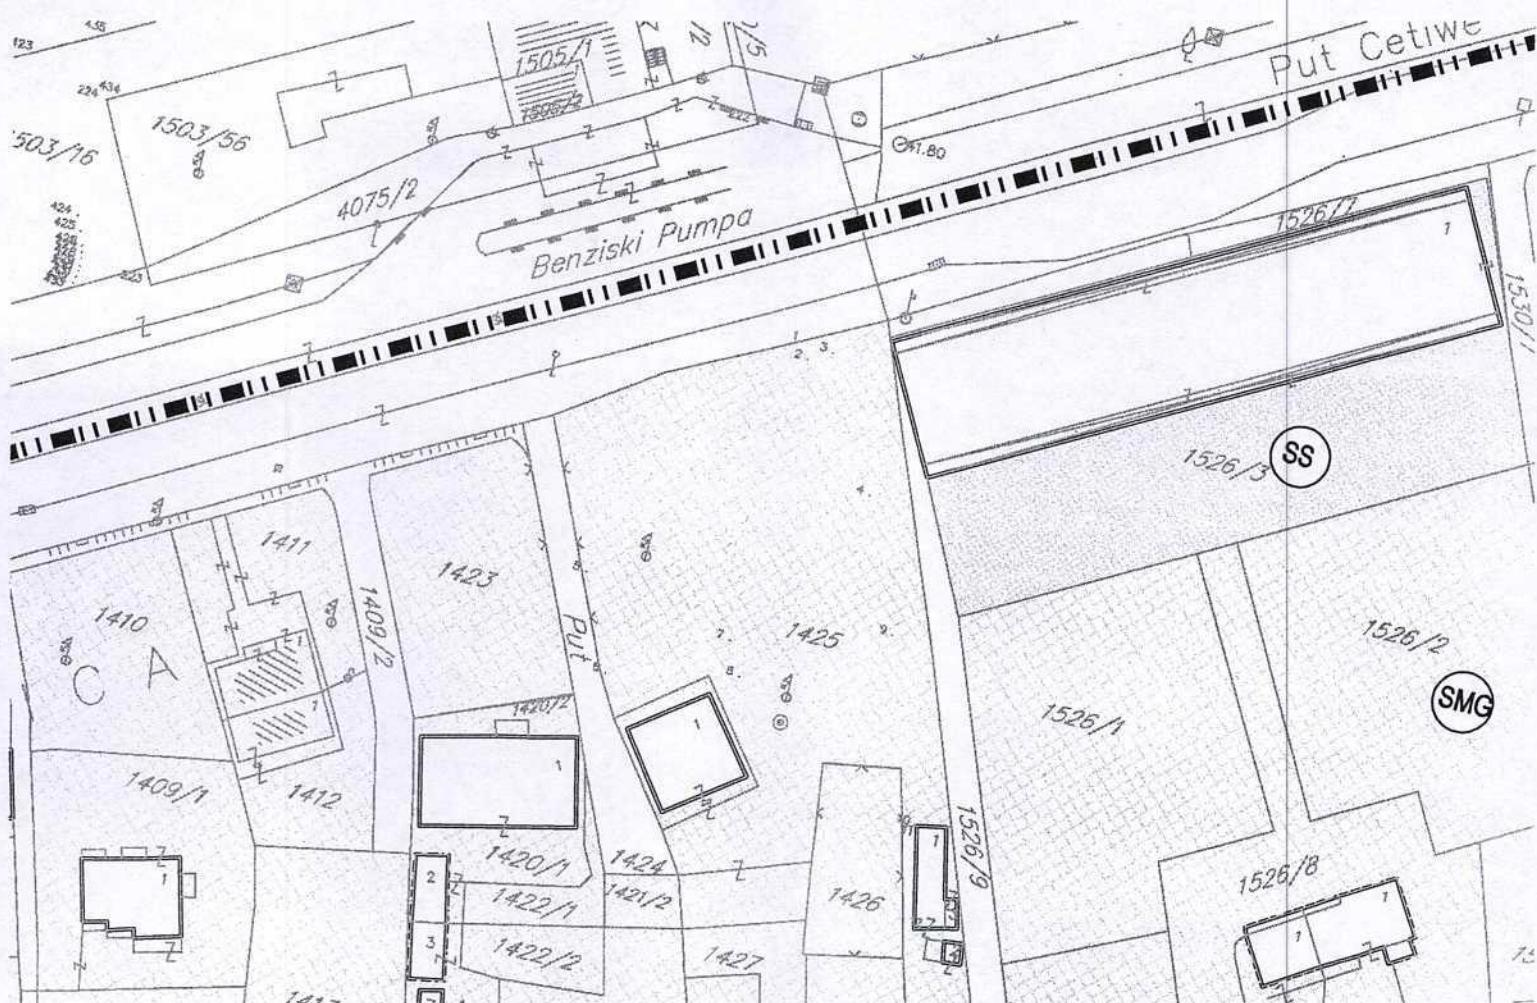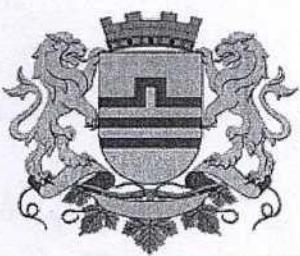

Stanovanje male gustine



GRAFIČKI PRILOG –Postojeće stanje-namjena površina

Izvod iz DUP-a „1 Maj“ u Podgorici  
Za urbanističku parcelu 44

02

Crna Gora  
Glavni Grad Podgorica  
Sekretarijat za planiranje prostora i  
održivi razvoj

Broj: 08-332/23-2042  
Podgorica, 06.12.2023.godine

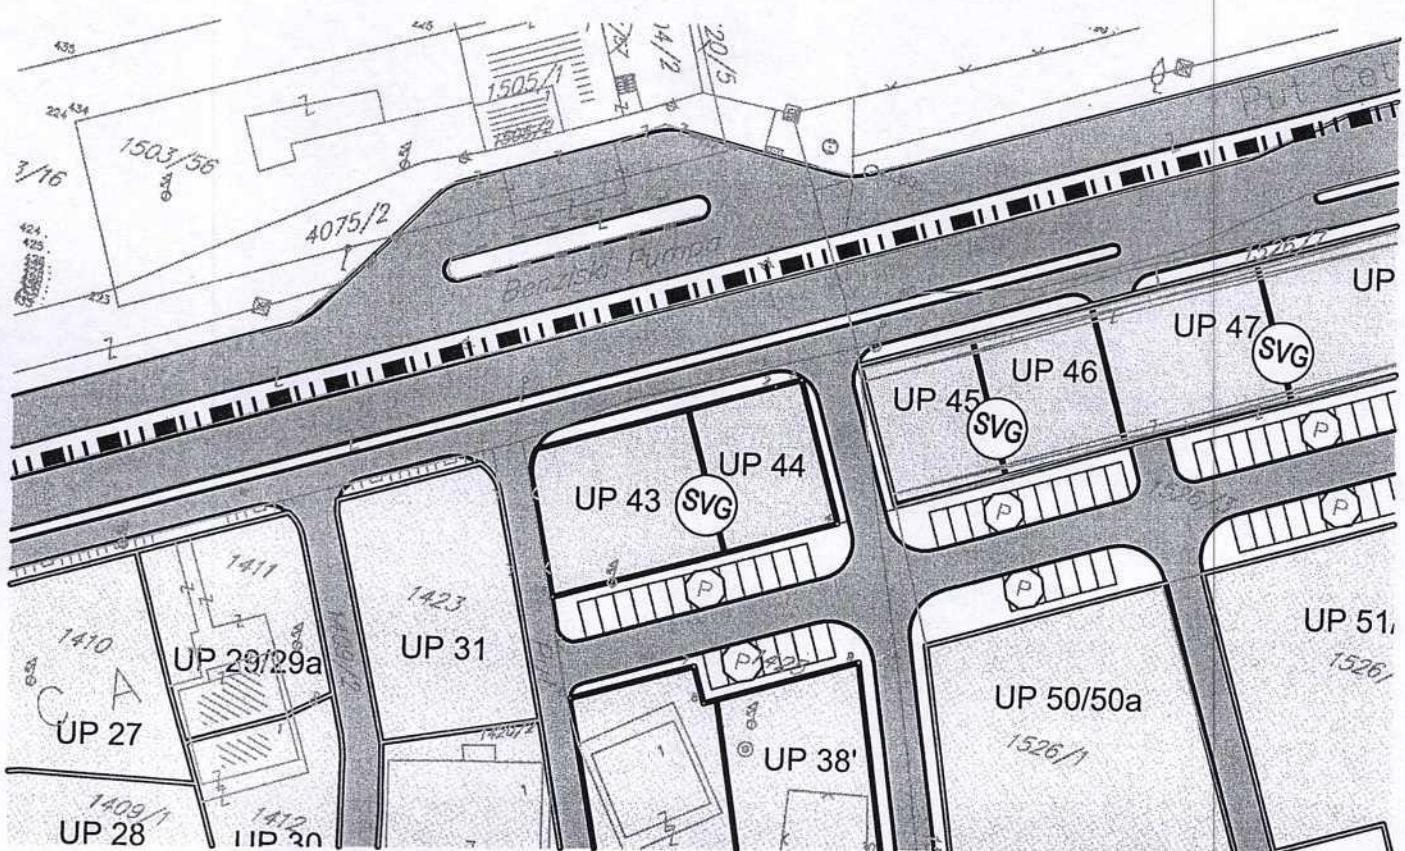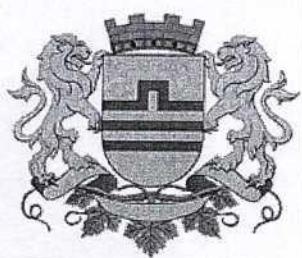

Stanovanje velike gustine





**GRAFIČKI PRILOG – Plan namjene površina**

Izvod iz DUP-a „1 Maj“ u Podgorici  
Za urbanističku parcelu 44

Crna Gora  
Glavni Grad Podgorica  
Sekretarijat za planiranje prostora i  
održivi razvoj

Broj: 08-332/23-2042  
Podgorica, 06.12.2023.godine

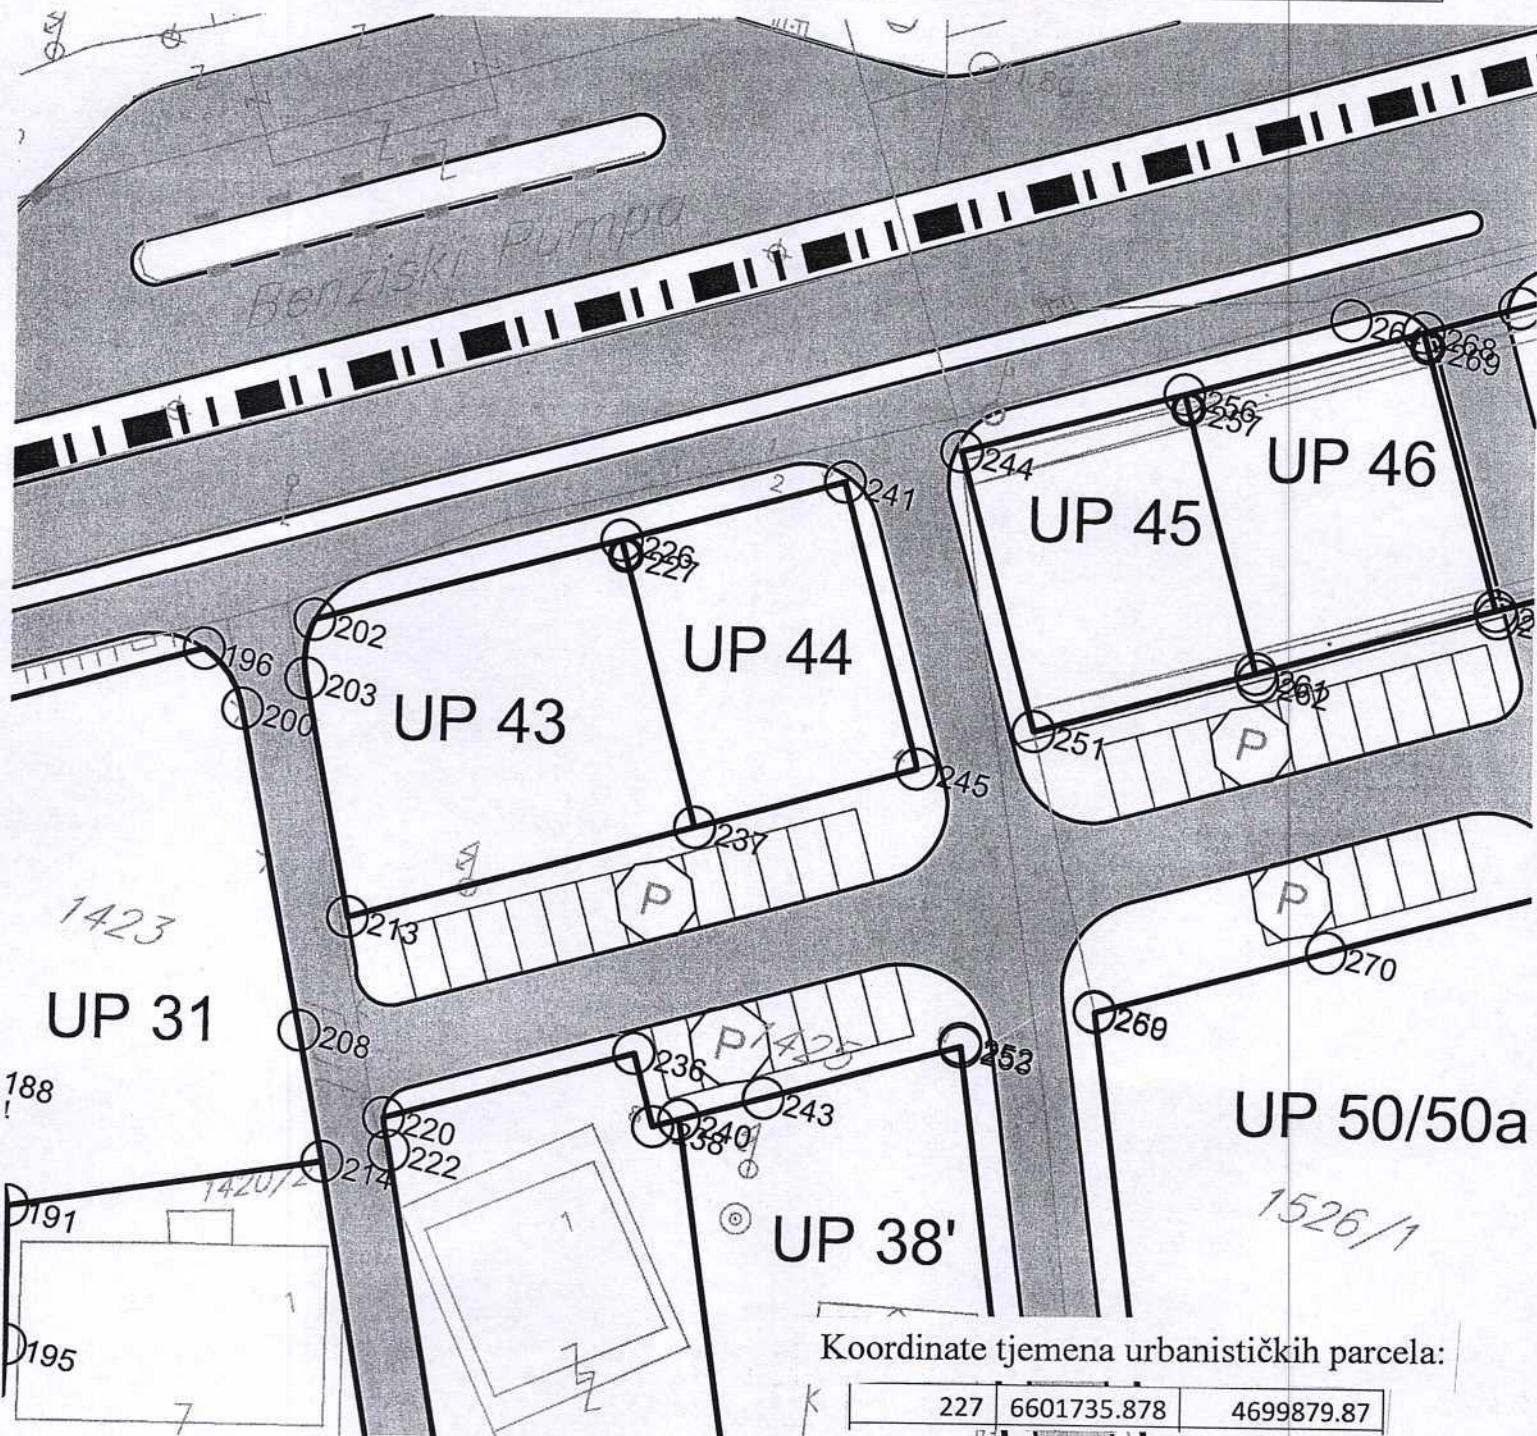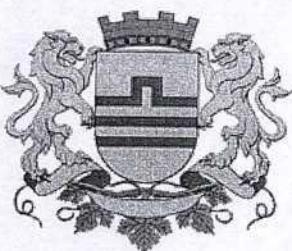


Koordinate tjemena urbanističkih parcela:

227	6601735.878	4699879.87
-----	-------------	------------


**GRAFIČKI PRILOG –Plan parcelacije**

Izvod iz DUP-a „1 Maj“ u Podgorici  
Za urbanističku parcelu 44

04

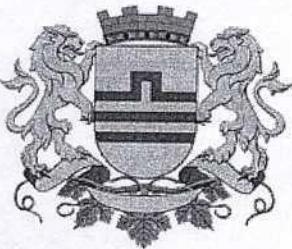

Broj: 08-332/23-2042  
Podgorica, 06.12.2023.godine

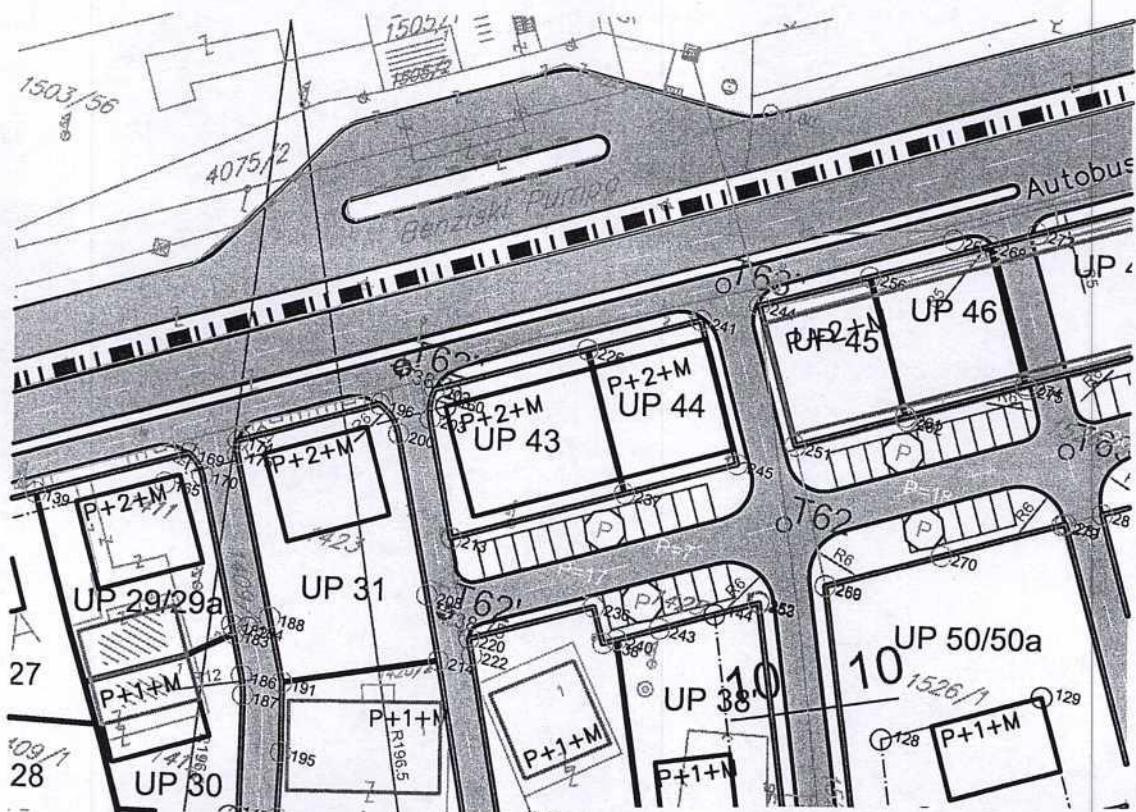


Koordinate tjemena regulacionih linija:


226	6601735.396	4699880.746
237	6601744.797	4699863.662
241	6601748.846	4699888.148
245	6601758.207	4699871.042

Crna Gora  
Glavni Grad Podgorica  
Sekretariat za planiranje prostora i  
održivi razvoj


Broj: 08-332/23-2042  
Podgorica, 06.12.2023.godine

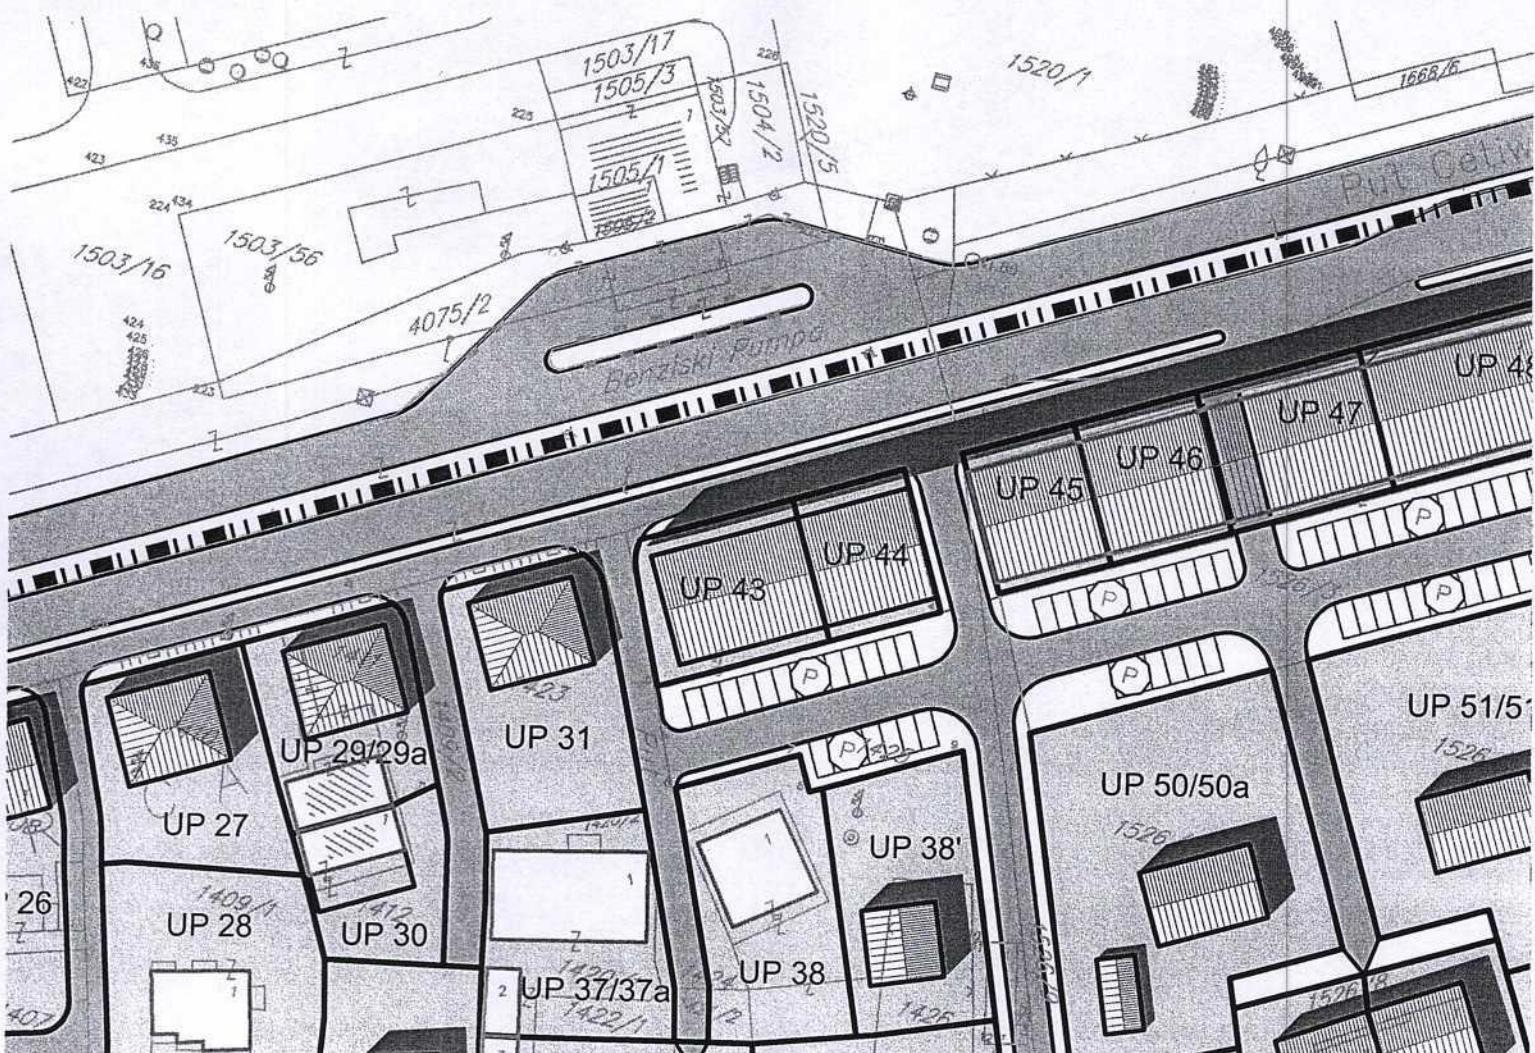


GRAFIČKI PRILOG –Prostorni oblici  
Izvod iz DUP-a „1 Maj“ u Podgorici  
Za urbanističku parcelu 44

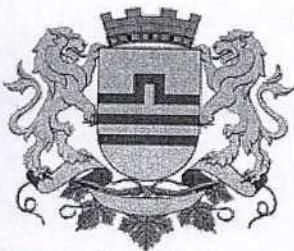

Broj: 08-332/23-2042  
Podgorica, 06.12.2023.godine

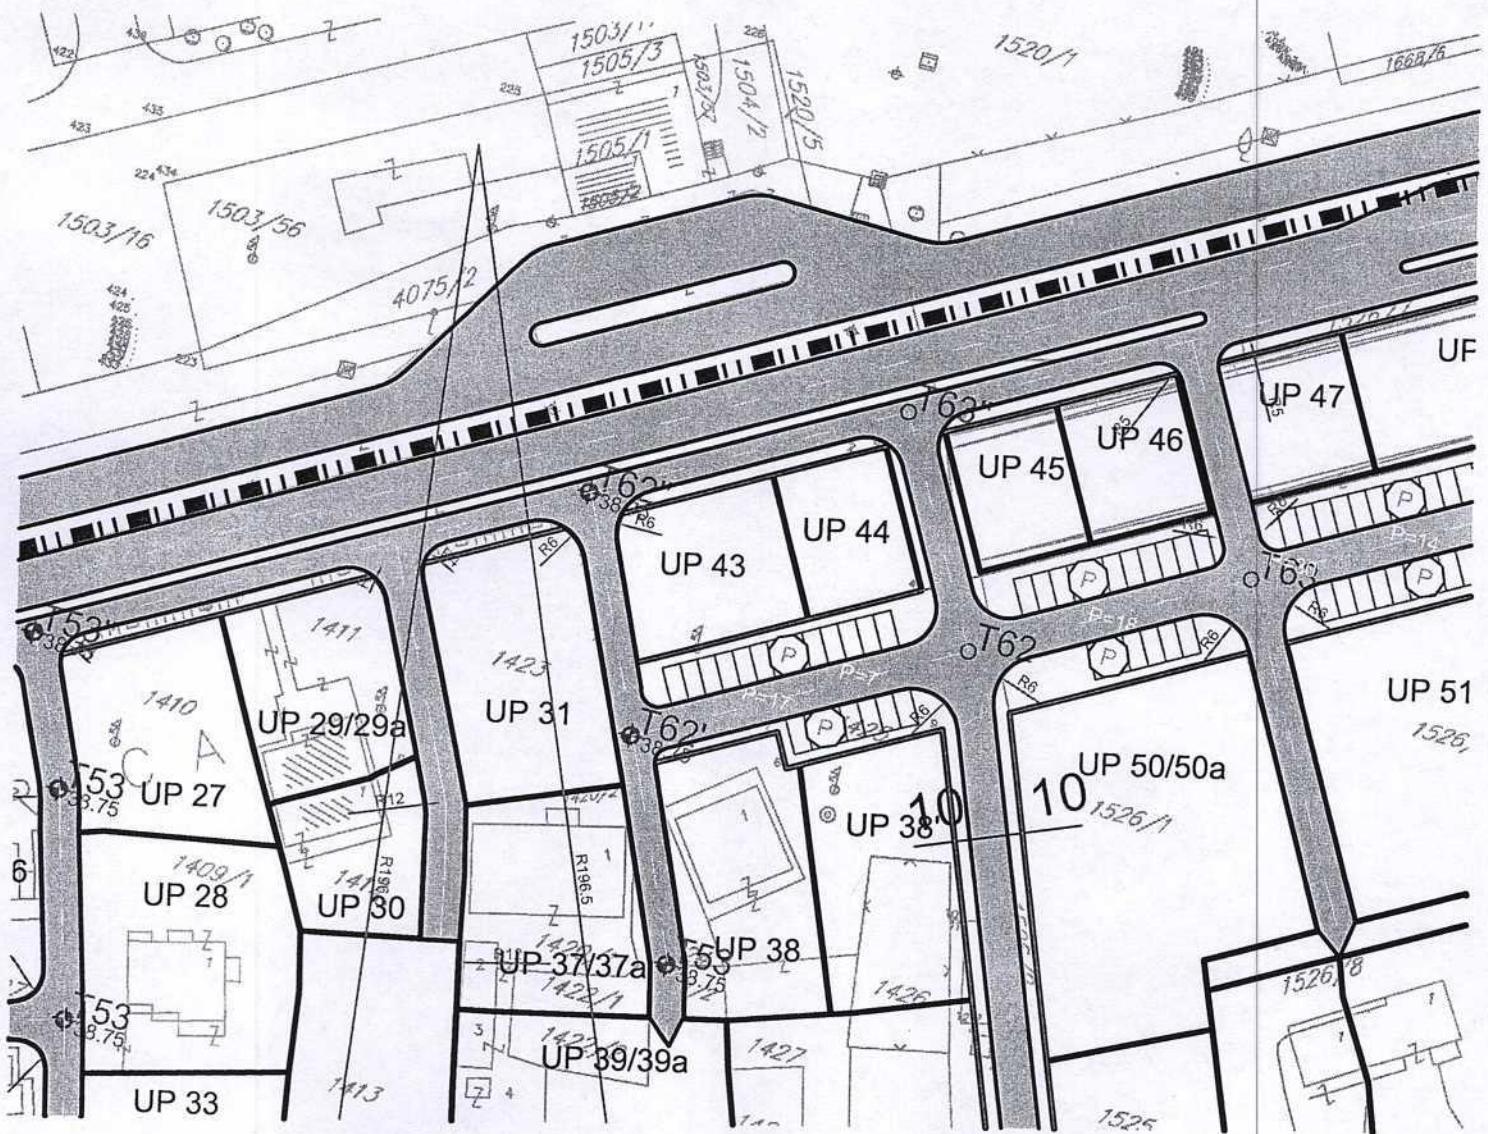

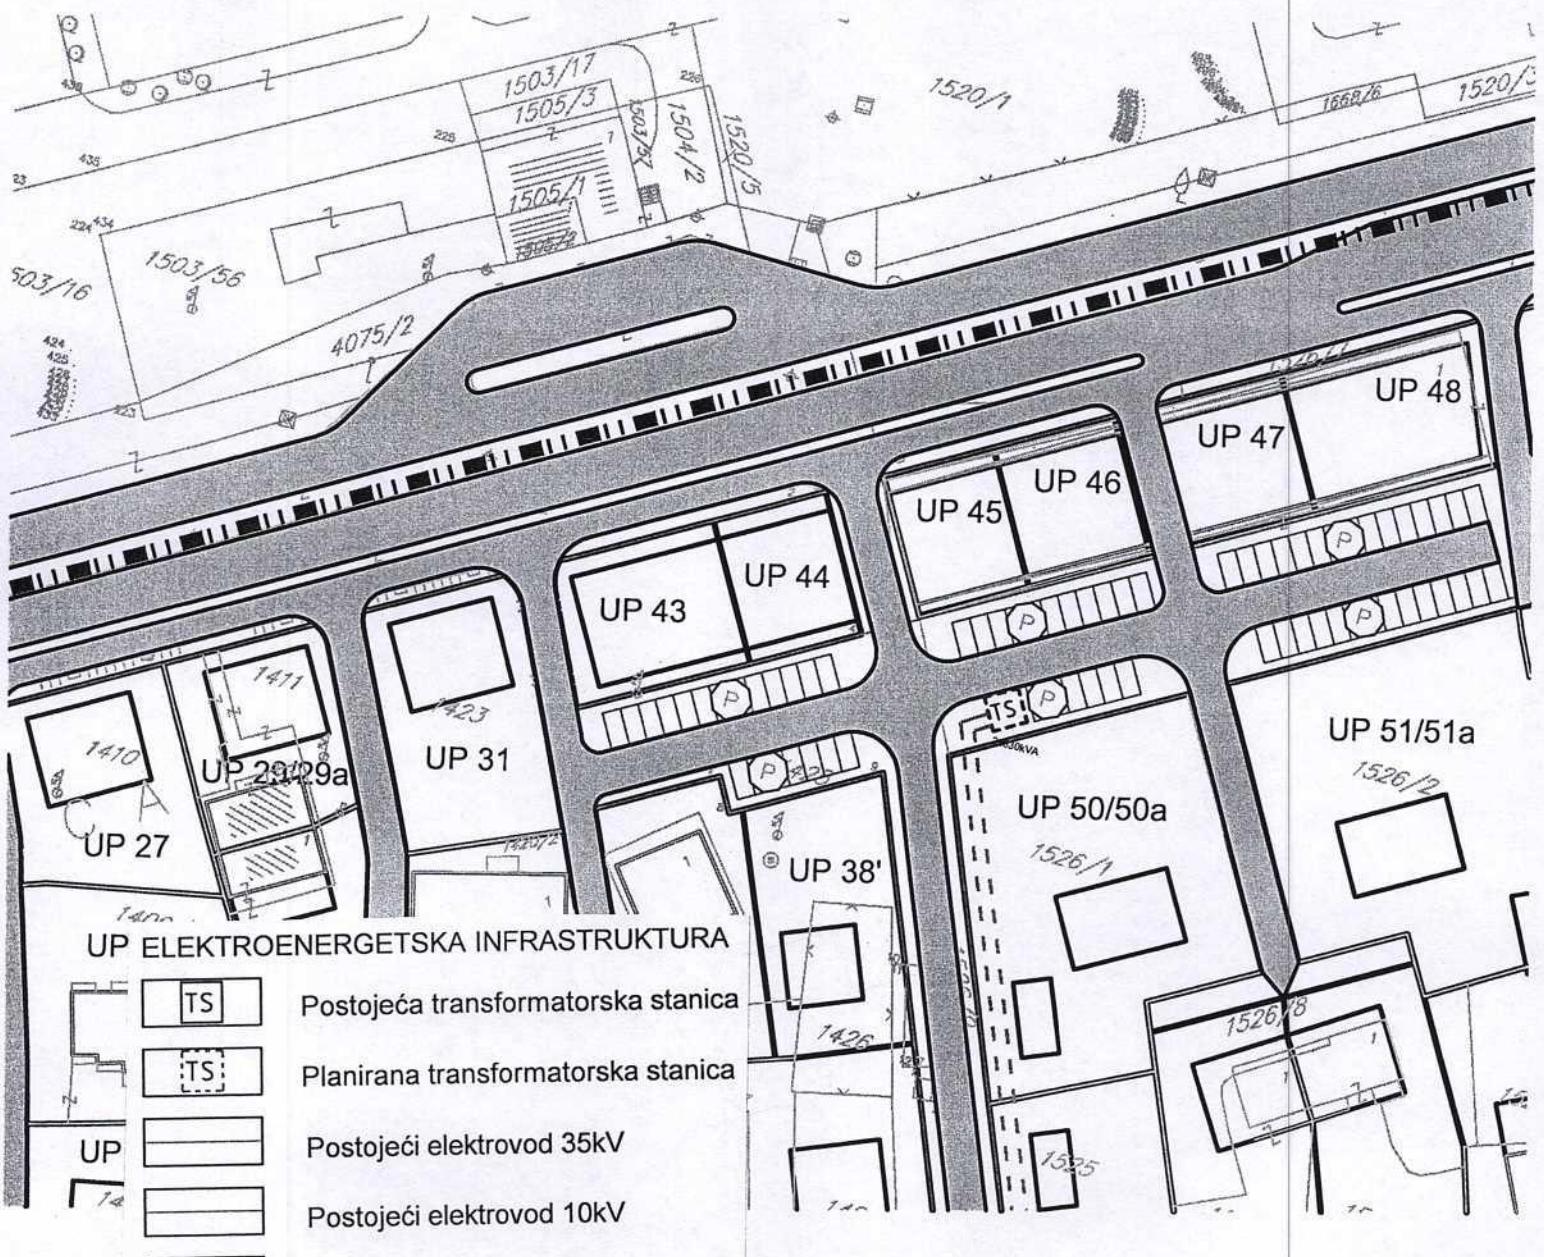

**UP ELEKTROENERGETSKA INFRASTRUKTURA**

[Diagram] TS Postojeća transformatorska stanica



[Diagram] TS Planirana transformatorska stanica

[Diagram] UP Postojeći elektrovod 35kV

[Diagram] UP Postojeći elektrovod 10kV



**GRAFIČKI PRILOG –Plan elektroenergetske infrastrukture**

Izvod iz DUP-a „1 Maj“ u Podgorici  
Za urbanističku parcelu 44

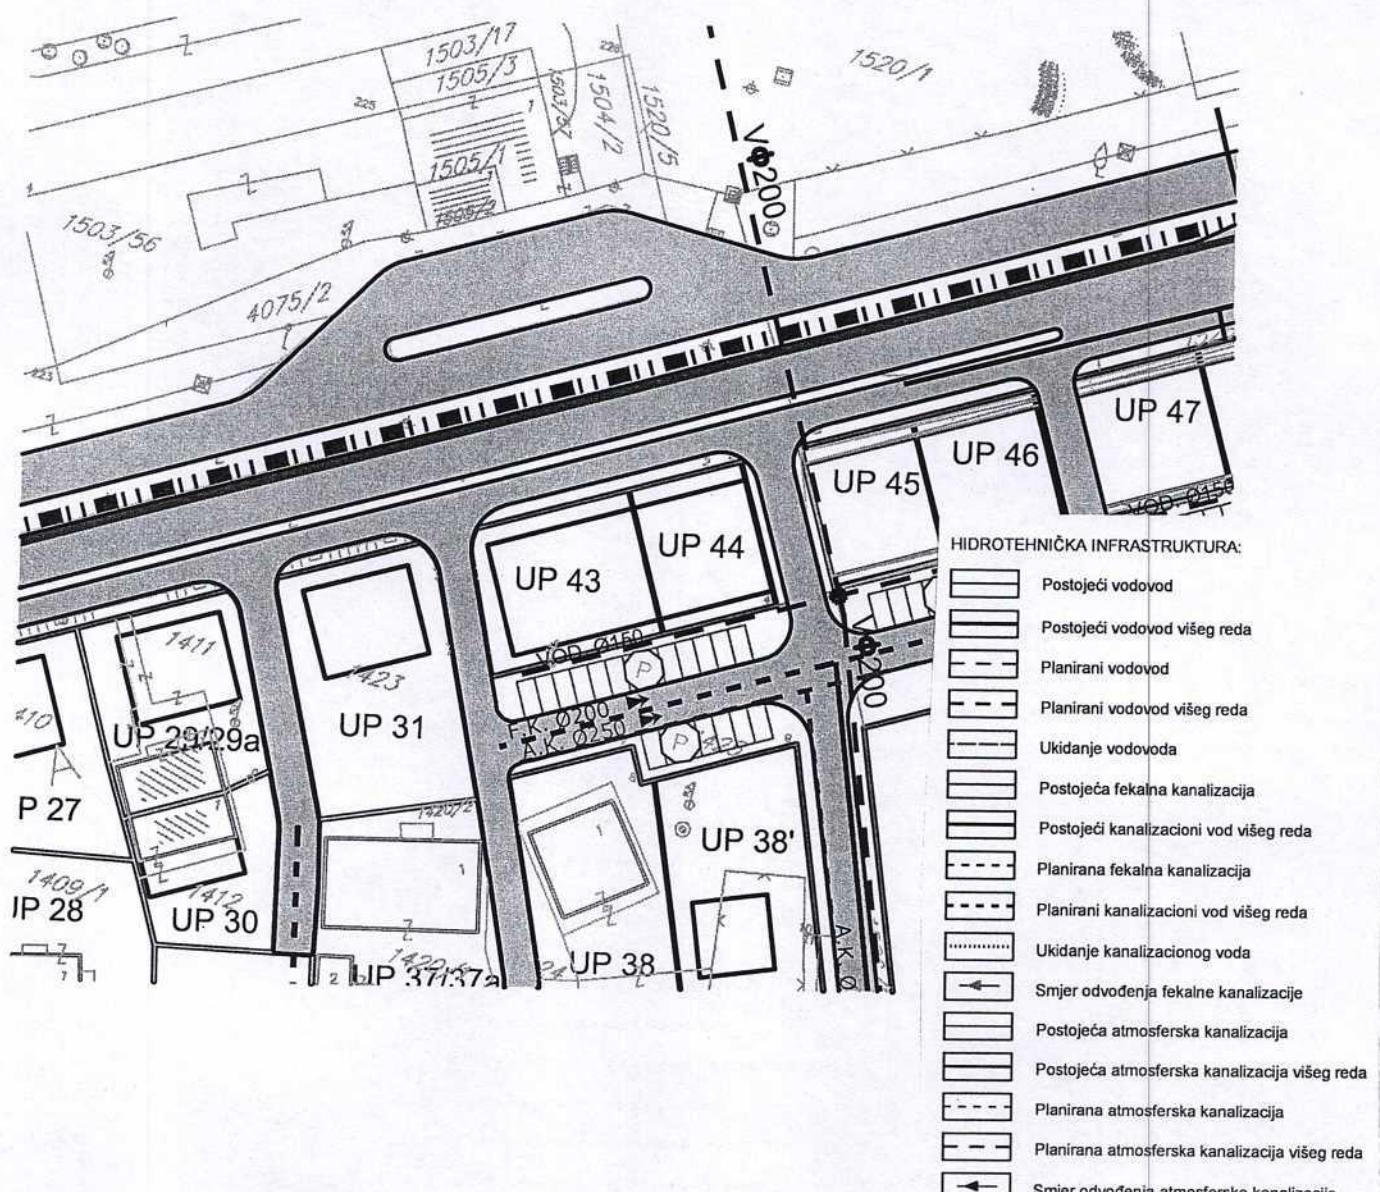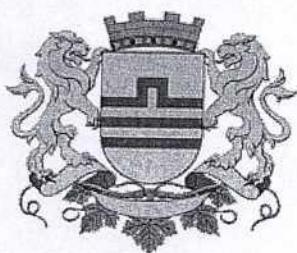

**GRAFIČKI PRILOG –Plan hidrotehničke infrastrukture**

Izvod iz DUP-a „1 Maj“ u Podgorici  
Za urbanističku parcelu 44

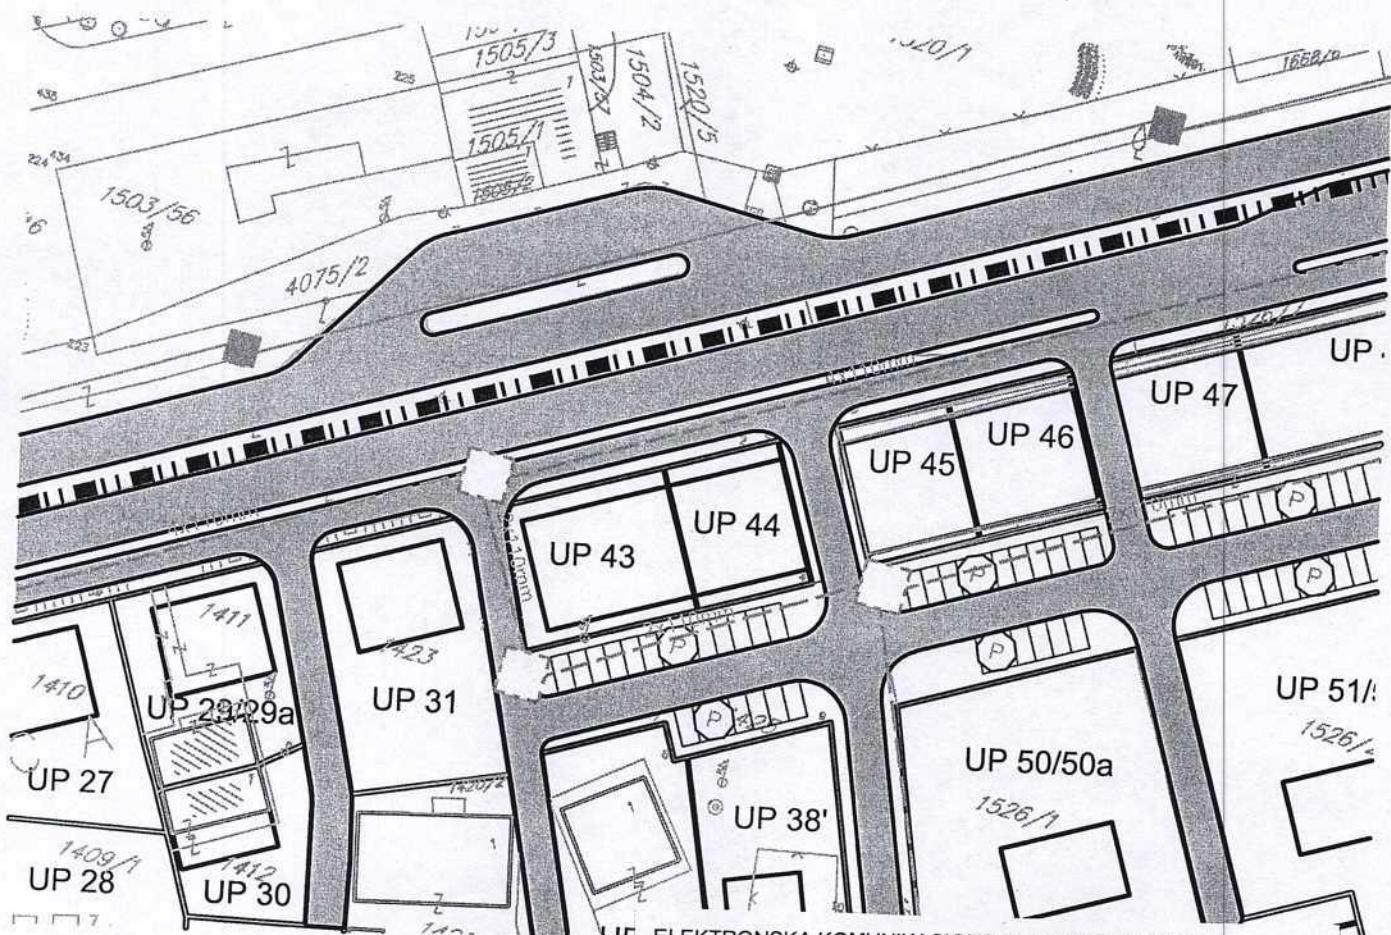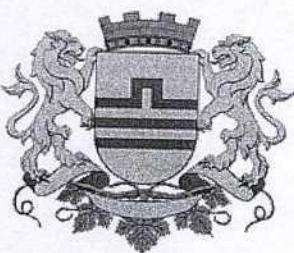

ELEKTRONSKA KOMUNIKACIONA INFRASTRUKTURA:

- TK okno - Postojeće kablovsko okno
- TK podzemni vod - Postojeća elektronska komunikaciona infrastruktura
- Planirano TK okno - Planirano kablovsko okno NO 01,...,NO 87
- Planirani TK podzemni vod - Planirana elektronska komunikaciona infrastruktura sa 4 PVC cijevi prečni 110mm

**GRAFIČKI PRILOG –Plan telekomunikacione infrastrukture**

Izvod iz DUP-a „1 Maj“ u Podgorici  
Za urbanističku parcelu 44

