

Na osnovu člana 5 Odluke o postavljanju, građenju i uklanjanju lokalnih objekata od opšteg interesa na teritoriji Glavnog grada – Podgorice ("Službeni list Crne Gore - opštinski propisi", br. 014/21, 009/22, 035/22, 049/22, 037/23) i člana 93 stav 1 Statuta Glavnog grada ("Službeni list CG – opštinski propisi", br. 8/19, 020/21, 049/22), a u vezi sa članom 223 stav 2 Zakona o planiranju prostora i izgradnji objekata ("Službeni list Crne Gore", br. 064/17, 044/18, 063/18, 011/19, 082/20, 086/22, 004/23) gradonačelnica Glavnog grada, donosi

## **ODLUKU**

**o određivanju lokacije sa elementima urbanističko - tehničkih uslova za izgradnju lokalnog objekta od opšteg interesa – izgradnja vodovoda na katastarskim parcelama broj 1289/1 i 1290/1 KO Podgorica I, u Podgorici**

**Vrsta lokalnog objekta od opšteg interesa**

### **Član 1**

Ovom odlukom određuje se lokacija za izgradnju vodovoda na katastarskim parcelama broj 1289/1 i 1290/1 KO Podgorica I, u Podgorici.

**Programski zadatak za izradu glavnog projekta**

### **Član 2**

Glavni projekat vodovoda na katastarskim parcelama broj 1289/1 i 1290/1 KO Podgorica I, projektovati u skladu sa smjernicama Prostornog urbanističkog plana Podgorice i graf. prilogom "Situacija" koji čini sastavni dio Odluke.

Glavni projekat predmetnog objekta, izrađuje se i reviduje na osnovu Odluke o lokaciji sa elementima urbanističko – tehničkih uslova, procedure definisane Zakonom o procjeni uticaja na životnu sredinu, uslova nadležnog preduzeća za oblast hidrotehničke infrastrukture i drugih uslova utvrđenih posebnim propisima, kao i važećim tehničkim normativima, standardima i normama kvaliteta.

**Osnovni podaci o objektu**

### **Član 3**

Izgradnja vodovoda na katastarskim parcelama broj 1289/1 i 1290/1 KO Podgorica I, prepoznata je kao objekat od opšteg interesa.

Osnovni elementi objekta prikazani su na graf. prilogu "Situacioni plan".

Smjernicama Prostornog urbanističkog plana Pogorice navedeno je da izgradnja komunalne infrastrukture nije slijedila dinamiku rasta stambenih zona, prije svega zbog ogromnog opsega individualne gradnje sa niskim gustinama. Dalje je navedeno da investicioni planovi "Vodovod i kanalizacija", d.o.o. Podgorica, predviđaju, između ostalog, izgradnju novih cjevovoda duž novih i rekonstruisanih saobraćajnica i zamjenu starih cjevovoda.



## Elementi urbanističko tehničkih uslova

### Član 4

Prostornim urbanističkim planom Pogorice, u poglavlju "Hidrotehnička infrastruktura" navedeno je da su investicioni planovi "Vodovod i kanalizacija", d.o.o. Podgorica, fokusirani, između ostalog na proširenje sadašnje mreže.

Vodovod na katastarskim parcelama broj 1289/1 i 1290/1 KO Podgorica I, projektovati u skladu sa grafičkim prilogom "Situacija", na osnovu uslova nadležnog preduzeća za oblast hidrotehničke infrastrukture i drugih uslova utvrđenih posebnim propisima, u skladu sa odredbama važećeg Zakona, važećim tehničkim normativima, standardima i normama kvaliteta koje se odnose na tip objekta.

Prije izrade Glavnog projekta potrebno je izvršiti geodetsko snimanje u razmjeri 1:250. Pribaviti podatke o postojećim podzemnim instalacijama kako prilikom izvođenja radova ne bi došlo do oštećenja istih.

Materijalizaciju i tehničke karakteristike odrediti projektnom dokumentacijom. Nivelacione elemente smatrati orijentacionim, a pri njihovom utvrđivanju obezbjediti gravitaciono odvođenje atmosferskih voda.

Projekat uskladiti sa kontaktnom mrežom. Prilikom projektovanja voditi računa o postojećoj mreži kako bi se omogućio nesmetan prilaz i održavanje.

Na projektnu dokumentaciju potrebno je pribaviti saglasnosti utvrđene posebnim propisima koje se odnose na ovaj tip objekta.

### Grafički prikaz lokacije na katastarskoj podlozi

### Član 5

Sastavni dio ove odluke čini grafički prilog "Situacija", zahtjev podnosioca, kopija lista nepokretnosti, kopija plana.

### Završne odredbe

### Član 6

Uz zahtjev za odobrenje za građenje dostaviti dokumentaciju propisanu članom 10 Odluke o postavljanju, građenju i uklanjanju lokalnih objekata od opšteg interesa na teritoriji Glavnog grada Podgorice ("Službeni list CG – opštinski propisi", br. 014/21, 009/22, 035/22, 049/22, 037/23).

Broj: 01 - 018/24-2134  
Podgorica, 18.03.2024. godine

GRADONAČELNICA  
Prof. dr Olivera Injac



*Olivera Injac*



## O b r a z l o ž e n j e:

Pravni osnov za donošenje ove odluke sadržan je u Odluci o postavljanju, građenju i uklanjanju lokalnih objekata od opšteg interesa na teritoriji Glavnog grada Podgorice ("Službeni list CG -opštinski propisi", br. 014/21, 009/22, 035/22, 049/22, 037/23). Članom 5 navedene Odluke, propisano je: "Lokacija sa elementima urbanističko-tehničkih uslova (u daljem tekstu: lokacija), u smislu ove odluke, je mjesto na kojem je planirana izgradnja lokalnih objekata od opšteg interesa. Lokaciju za objekte tipa 1 i objekte tipa 2, iz stava 1 ovog člana odlukom određuje gradonačelnik. Lokaciju za sportske objekte i objekte tipa 3 iz stava 1 ovog člana odlukom određuje Skupština Glavnog grada."

Članom 223 stav 2 Zakona o planiranju prostora i izgradnji objekata ("Službeni list CG", br. 064/17, 044/18, 063/18, 011/19, 082/20, 086/22, 004/23), propisano je: „Propisi jedinice lokalne samouprave, kojima se uređuju lokalni objekti od opšteg interesa primjenjivaće se do donošenja plana generalne regulacije Crne Gore u dijelu koji se odnosi na: vodovodnu, telekomunikacionu i kanalizacionu infrastrukturu, toplovođe; opštinske puteve (lokalne i nekategorisane) i prateće objekte; ulice u naseljima i trgove; parking prostore, pijace; gradska groblja; podzemne i nadzemne prolaze; javne garaže; objekte distributivne mreže naponskog nivoa do 35 kV trafostanice i vodove od 110 kV ili manje, rasklopna postrojenja, javnu rasvjetu; solarne elektrane od 5 MW i manje, sportske objekte i skijaške staze sa pratećom infrastrukturom za pripremu i uređenje istih; javne i zelene površine i gradske parkove, ski-liftove, žičare koje se grade na teritoriji jedne lokalne samouprave; objekte privrednog razvoja (privredne objekte, objekte proizvodnog zanatstva, skladišta, stovarišta, robno-distributivne centre, servisne zone, slobodne zone, komunalno-servisne objekte, pumpne stanice) i objekte ruralnog razvoja (poljoprivrede, stočarstva, vinogradarstva, voćarstva i ribarstva).“

Lokalnim objektima od opšteg interesa, u smislu člana 3 odluke, smatraju se: "Tip 1 - lokalni objekti od opšteg interesa infrastrukture - vodovodna, telekomunikaciona i kanalizaciona infrastruktura; toplovodi; opštinski putevi (lokalni i nekategorisani) i prateći objekti; ulice u naseljima i trgovima; parking prostori; pijace; gradska groblja; podzemni i nadzemni prolazi; javne garaže; objekti distributivne mreže naponskog nivoa do 35 kV trafostanice i vodove od 110 kV ili manje, rasklopna postrojenja; solarne elektrane od 5 MW i manje; sportski objekti i skijaške staze sa pratećom infrastrukturom za pripremu i uređenje istih; javna rasvjeta; javne i zelene površine i gradski parkovi; ski-liftovi i žičare koje se grade na teritoriji jedne lokalne samouprave. Tip 2 - lokalni objekti od opšteg interesa ruralnog razvoja: objekti poljoprivrede, stočarstva, vinogradarstva, voćarstva i ribarstva. Tip 3 - lokalni objekti od opšteg interesa privrednog razvoja: privredni objekti; objekti proizvodnog zanatstva; skladišta; stovarišta; robno-distributivni centri; komunalno servisni objekti i pumpne stanice."

Osnovni elementi izgradnje vodovoda, određeni su i definisani odredbama Odluke o određivanju lokacije sa elementima urbanističko - tehničkih uslova za izgradnju lokalnog objekta od opšteg interesa.

Imajući u vidu prethodno navedeno te činjenici da se radi o lokalnom objektu od opšteg interesa tipa 1, gradonačelnica je donijela predmetnu odluku.




CRNA GORA  
UPRAVA ZA NEKRETNINE  
PODRUČNA JEDINICA: PODGORICA  
Broj: 101-917/24-572  
Datum: 16.02.2024.



Katastarska opština: PODGORICA I  
Broj lista nepokretnosti: 178  
Broj plana: 19,24  
Parcele: 1289/1, 1290/1

# KOPIJA PLANA

Razmjera 1:1000

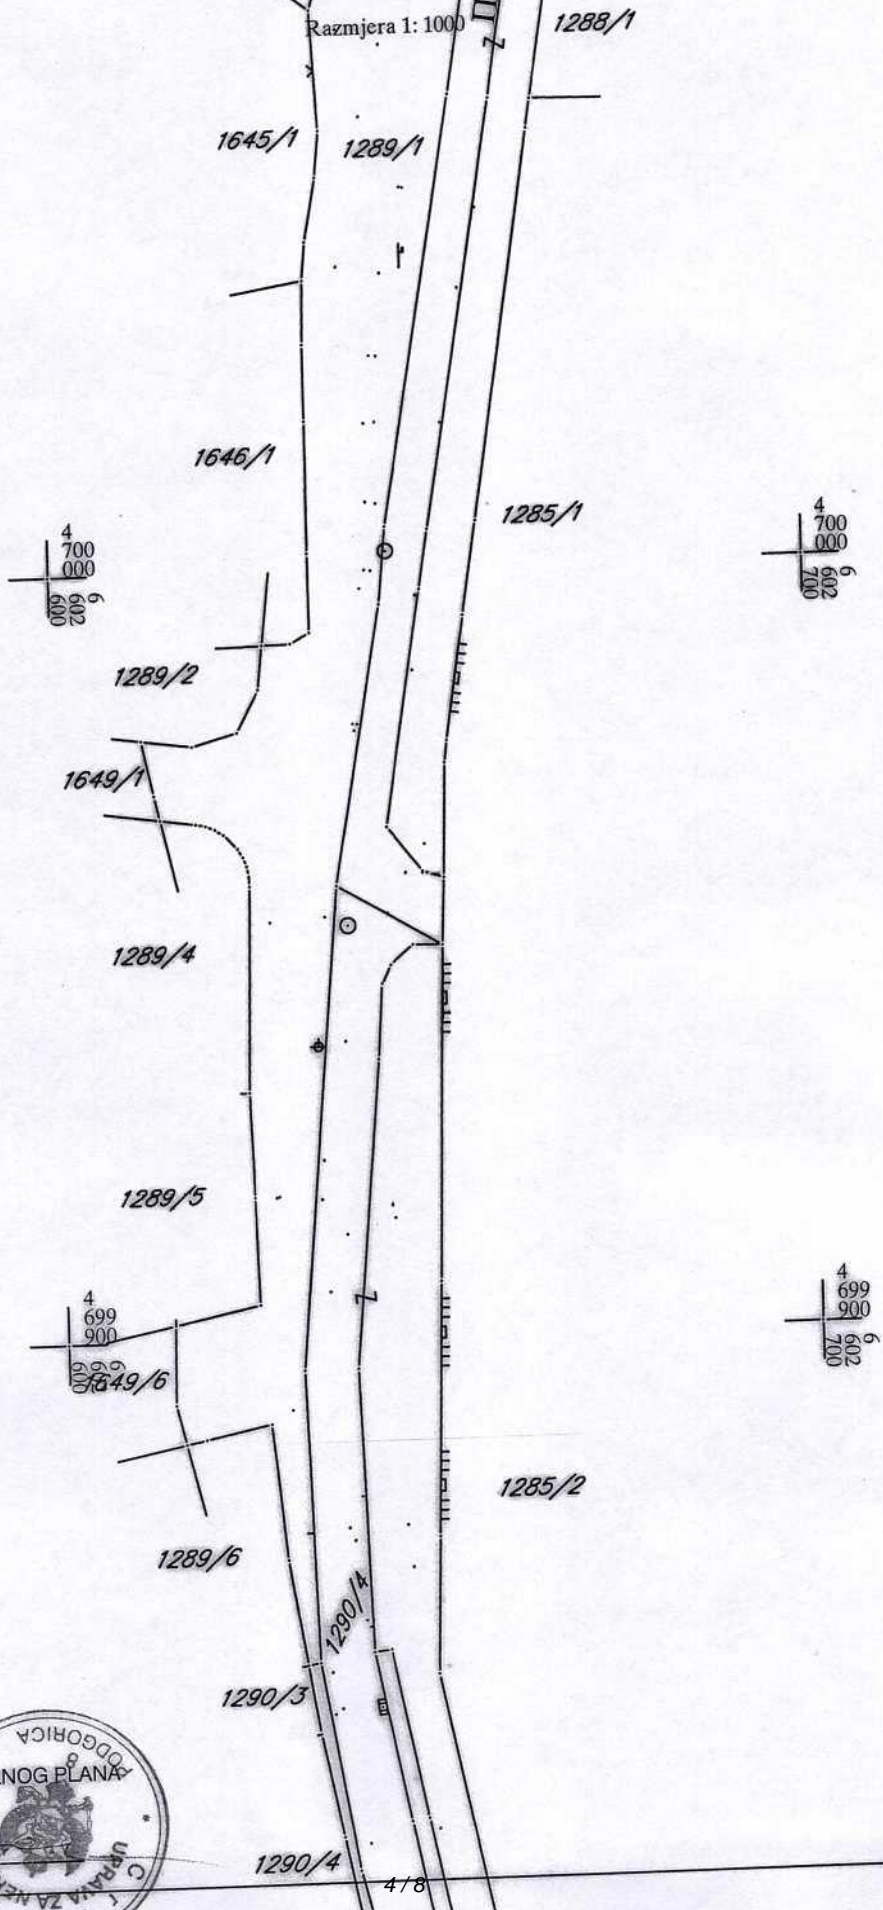

IZVOD IZ DIGITALNOG PLANA  
Obradio:   


1290/4 478





GLAVNI GRAD PODGORICA  
 Agencija za izgradnju i razvoj Podgorice d.o.o.  
 Adresa: Ul. Jovana Tomaševića 2A, 81000 Podgorica, Crna Gora  
 Tel: +382 20 408 700  
 E-mail: agencijapg@t-com.me  
 Web adresa: www.agencijapg.me

Broj: 2068.

Sekretarijat za planiranje prostora i održivi razvoj

Primjeno: 20. 2. 24				
Org. jed.	Usl. klas. znak	Redni broj	Prilog	Vrijednost
08-	332	124 - 214		

19. februar 2024. godine

GLAVNI GRAD PODGORICA  
 SEKRETARIJAT ZA PLANIRANJE PROSTORA  
 I ODRŽIVI RAZVOJ

**Predmet: Zahtjev**

Poštovani,  
 Obraćamo vam se zahtjevom za izdavanje Odluke o određivanju lokacije sa elementima urbanističko - tehničkih uslova za izradu Glavnog projekta vodovoda na katastarskim parcelama br. 1289/1 i 1290/1 iz LN 178 K.O. Podgorica I, shodno Odluci o postavljanju, građenju i uklanjanju lokalnih objekata od opšteg interesa na teritoriji Glavnog grada Podgorice (Sl.list Opštinski propisi br.14/21 od 14.05.2021.godine, 009/22 od 11.03.2022.godine, 035/22 od 12.07.2022 godine i 037/23 od 31.03.2023. godine).  
 U prilogu zahtjeva dostavljamo vam listove nepokretnosti i kopiju plana za predmetne katastarske parcele, situaciju trase vodovoda u analognoj formi.

**Prilog:** kao u tekstu

**Zahvaljujemo na saradnji.**

Obradio:

Predrag Čađenović

*Predrag Čađenović*

Rukovodilac službe:

Sandra Anđić

Pomoćnik direktora:

Snežana Adžić

*Snežana Adžić*


CO:

- Sl. Agencije

- a/a.





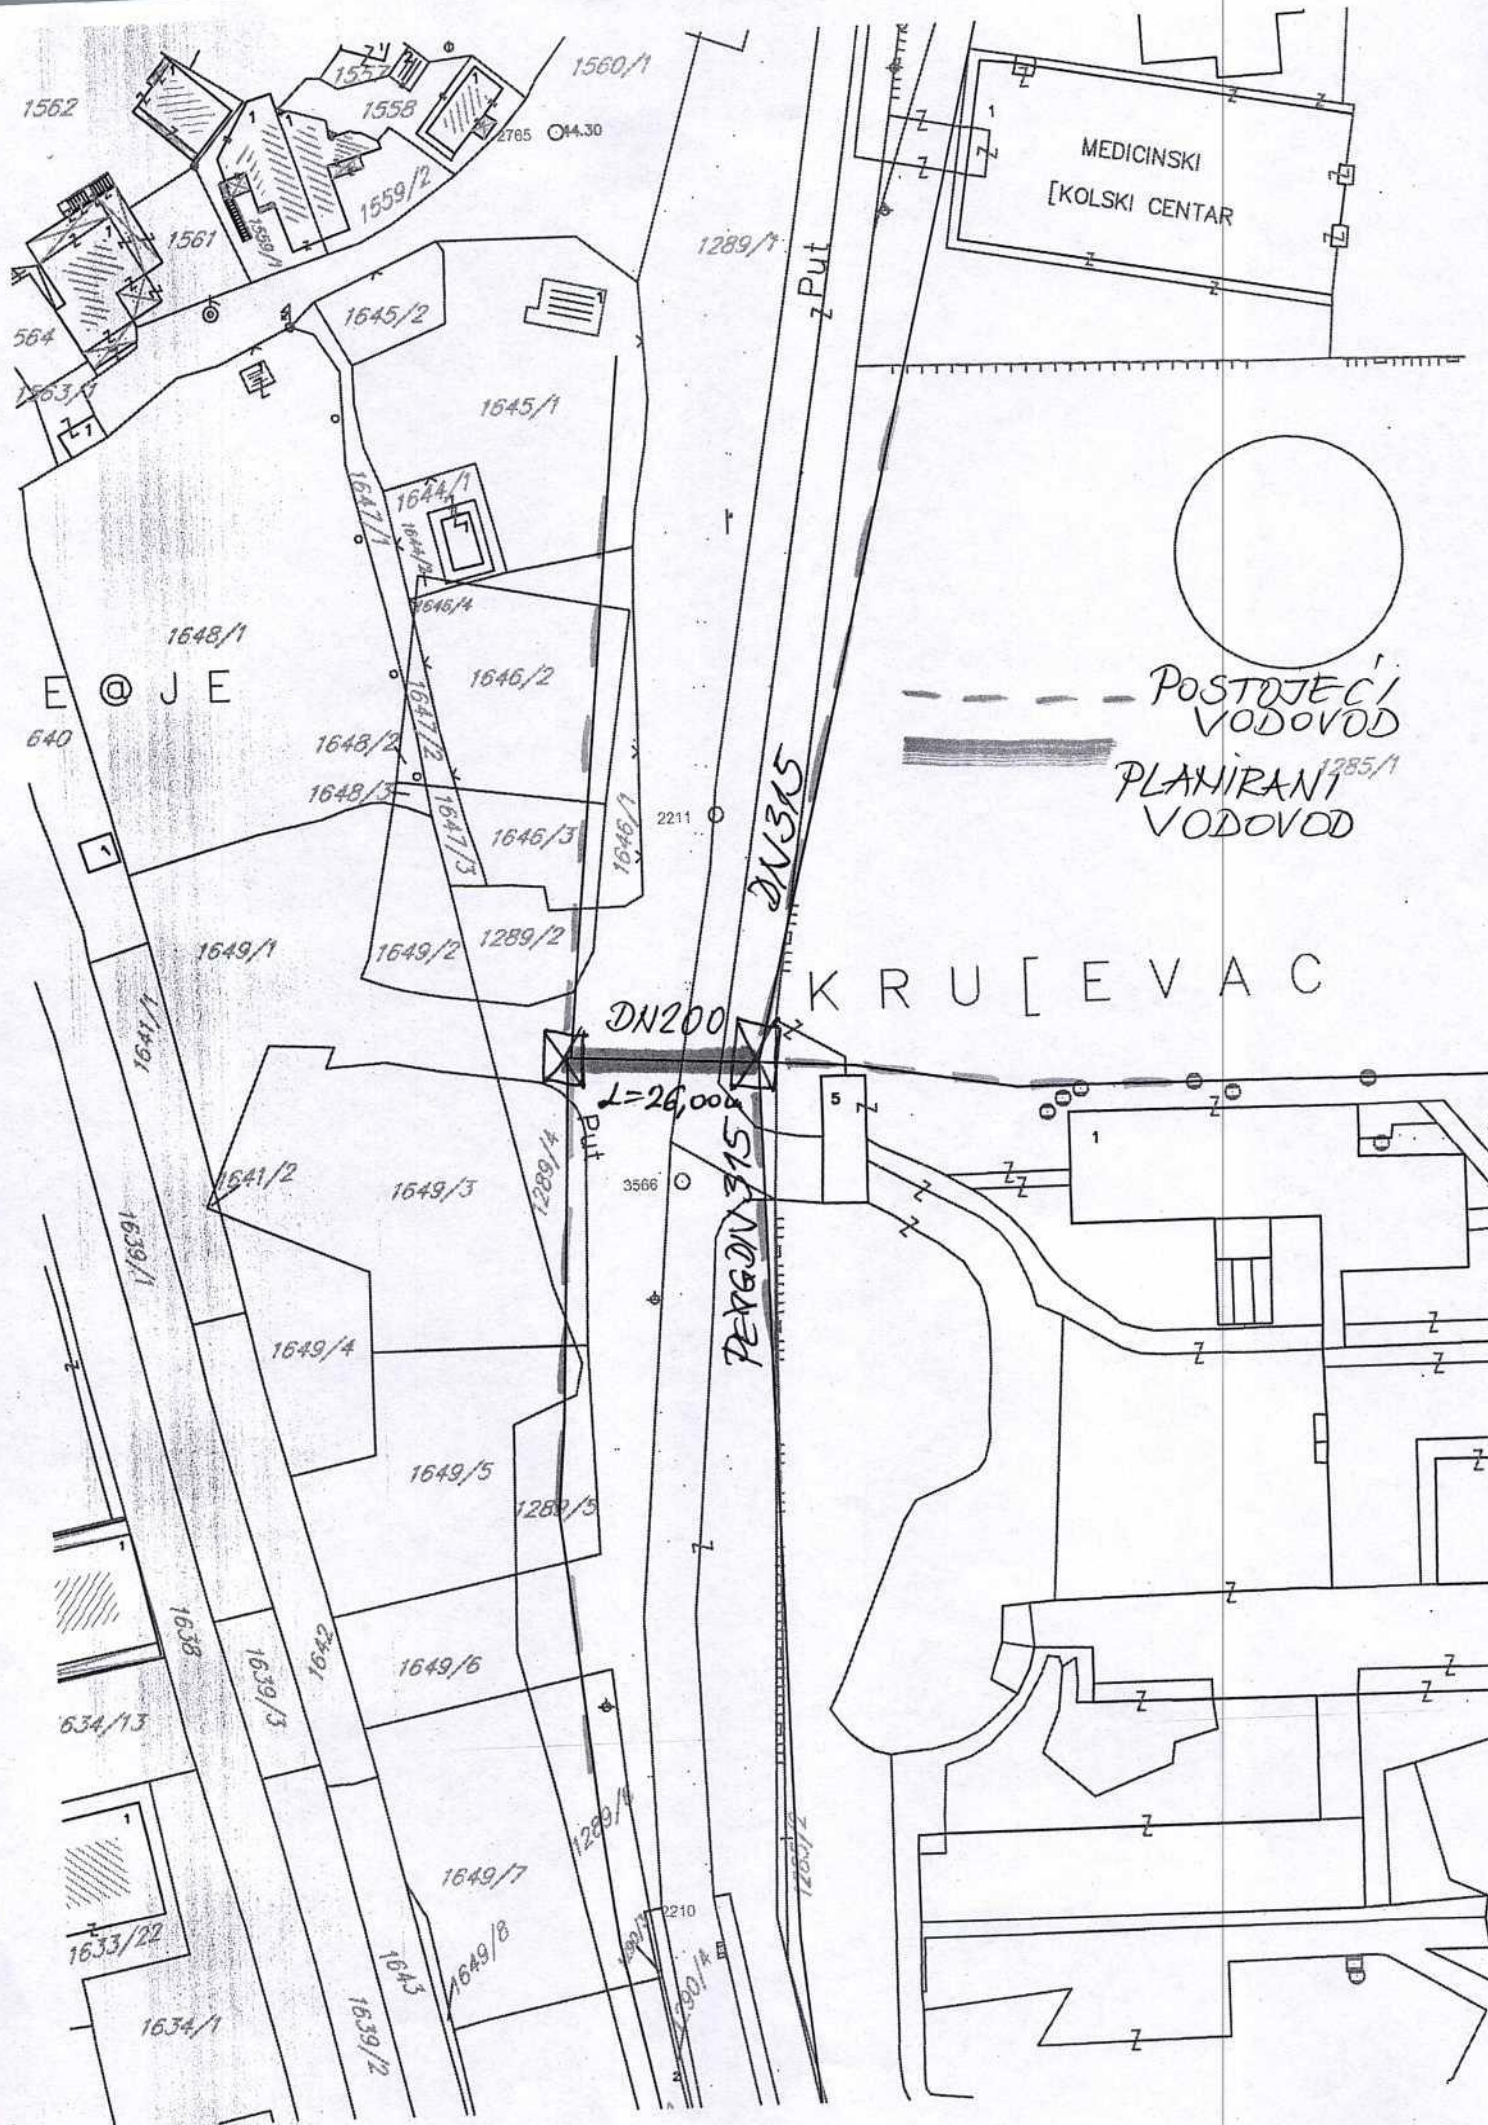





UPRAVA ZA NEKRETNINE

CRNA GORA

PODRUČNA JEDINICA  
PODGORICA

Broj: 101-919-7851/2024

Datum: 16.02.2024.

KO: PODGORICA I

Na osnovu člana 173 Zakona o državnom premjeru i katastru nepokretnosti ("Sl. list RCG" br. 29/07, "Sl. list CG" br. 73/10, 032/11, 040/11, 043/15, 037/17 i 17/18), postupajući po zahtjevu AGENCIJA ZA IZGRADNJU I RAZVOJ PODGORICA 101-917/24-572, , za potrebe izdaje se

LIST NEPOKRETNOSTI 178 - IZVOD

Podaci o parcelama									
Broj	Podbroj	Broj zgrade	Plan Skica	Datum upisa	Potes ili ulica i kućni broj	Način korišćenja Osnov sticanja	Bon. klasa	Površina m <sup>2</sup>	Prihod
1289	1		13 14	08/11/2016	KRUŠEVAC	Nekategorisani putevi		3473	0.00
								3473	0.00

Podaci o vlasniku ili nosiocu			Osnov prava	Obim prava
Matični broj - ID broj	Naziv nosioca prava - adresa i mjesto			
[REDACTED]	CRNA GORA- SUBJEKT KASPOLAGANJA GLAVNI GRAD PODGORICA Podgorica		Svojina	1/1

Podaci o teretima i ograničenjima							
Broj	Podbroj	Broj zgrade	PD	Redni broj	Način korišćenja	Datum upisa Vrijeme upisa	Opis prava
1289	1			1	Nekategorisani putevi	11/12/2018 8:1	ZABILJEŽBA STRUJNOG KABLA 271 m

Naplata takse je oslobođena na osnovu člana 17 Zakona o administrativnim taksama ("Sl. list CG", br. 18/19). Naplata naknade oslobođena je na osnovu člana 174 Zakona o državnom premjeru i katastru nepokretnosti ("Sl. list RCG" br. 29/07, "Sl. list CG" br. 73/10, 032/11, 040/11, 043/15, 037/17 i 17/18).

Ovlašćena lice  
UPRAVA ZA NEKRETNINE  
PODGORICA  
Marko Bulatović, dipl. pravnik

Datum i vrijeme: 16.02.2024. 13:22:21

1 / 1





17600000089



101-919-7854/2024

## UPRAVA ZA NEKRETNINE

CRNA GORA

PODRUČNA JEDINICA  
PODGORICA

Broj: 101-919-7854/2024

Datum: 16.02.2024.

KO: PODGORICA I

Na osnovu člana 173 Zakona o državnom premjeru i katastru nepokretnosti ("Sl. list RCG" br. 29/07, "Sl. list CG" br. 73/10, 032/11, 040/11, 043/15, 037/17 i 17/18), postupajući po zahtjevu AGENCIJA ZA IZGRADNJU I RAZVOJ PODGORICA 101-917/24-572, , za potrebe izdaje se

## LIST NEPOKRETNOSTI 178 - IZVOD

Podaci o parcelama									
Broj	Podbroj	Broj zgrade	Plan Skica	Datum upisa	Potes ili ulica i kućni broj	Način korišćenja Osnov sticanja	Bon. klasa	Površina m <sup>2</sup>	Prihod
1290	1		13 14	08/11/2016	KRUŠEVAC	Nekategorisani putevi		5401	0.00
								5401	0.00

Podaci o vlasniku ili nosiocu				
Matični broj	ID broj	Naziv nosioca prava - adresa i mjesto	Osnov prava	Obim prava
		CRNA GORA- SUBJEKT RASPOLAGANJA GLAVNI GRAD PODGORICA Podgorica	Svojina	1/1

Podaci o teretima i ograničenjima							
Broj	Podbroj	Broj zgrade	PD	Redni broj	Način korišćenja	Datum upisa Vrijeme upisa	Opis prava
1290	1			1	Nekategorisani putevi	11/12/2018 8:3	ZABILJEŽBA STRUJNOG KABLA 8 m

Naplata takse je oslobođena na osnovu člana 17 Zakona o administrativnim taksama ("Sl. list CG, br. 18/19). Naplata naknade oslobođena je na osnovu člana 174 Zakona o državnom premjeru i katastru nepokretnosti ("Sl. list RCG" br. 29/07, "Sl. list CG" br. 73/10, 032/11, 040/11, 043/15, 037/17 i 17/18).

Ovlašćeno lice

Marko Bušatović dipl. pravnik



Datum i vrijeme: 16.02.2024. 13:24:29

1 / 1