



GLAVNI GRAD PODGORICA
Agencija za izgradnju i razvoj Podgorice d.o.o.
Adresa: Ul. Jovana Tomaševića 2A, 81000 Podgorica, Crna Gora
Tel: +382 20 408 700
E-mail: agencijapg@t-com.me
Web adresa: www.agencijapg.me

Broj: 2068.

Podgorica - glavni grad - Podgorica
Sekretarijat za planiranje prostora i održivi razvoj

Primljeno:	20. 2. 24			
Org. jed.	Jed. kes znak	Redni broj	Prilog	Vrijednost
08-	332	124 - 214		

19. februar 2024. godine

GLAVNI GRAD PODGORICA
SEKRETARIJAT ZA PLANIRANJE PROSTORA
I ODRŽIVI RAZVOJ

Predmet: Zahtjev

Poštovani,

Obraćamo vam se zahtjevom za izdavanje Odluke o određivanju lokacije sa elementima urbanističko - tehničkih uslova za izradu Glavnog projekta vodovoda na katastarskim parcelama br. 1289/1 i 1290/1 iz LN 178 K.O. Podgorica I, shodno Odluci o postavljanju, građenju i uklanjanju lokalnih objekata od opšteg interesa na teritoriji Glavnog grada Podgorice (Sl.list Opštinski propisi br.14/21 od 14.05.2021.godine, 009/22 od 11.03.2022.godine, 035/22 od 12.07.2022 godine i 037/23 od 31.03.2023. godine).

U prilogu zahtjeva dostavljamo vam listove nepokretnosti i kopiju plana za predmetne katastarske parcele, situaciju trase vodovoda u analognoj formi.

Prilog: kao u tekstu

Zahvaljujemo na saradnji.

Obradio:

Predrag Čađenović

Rukovodilac službe:

Sandra Anđić

Pomoćnik direktora:

Snežana Adžić


CO:

- Sl. Agencije

- a/a.

VD IZVRŠNOG DIREKTORA
Dragan Senić




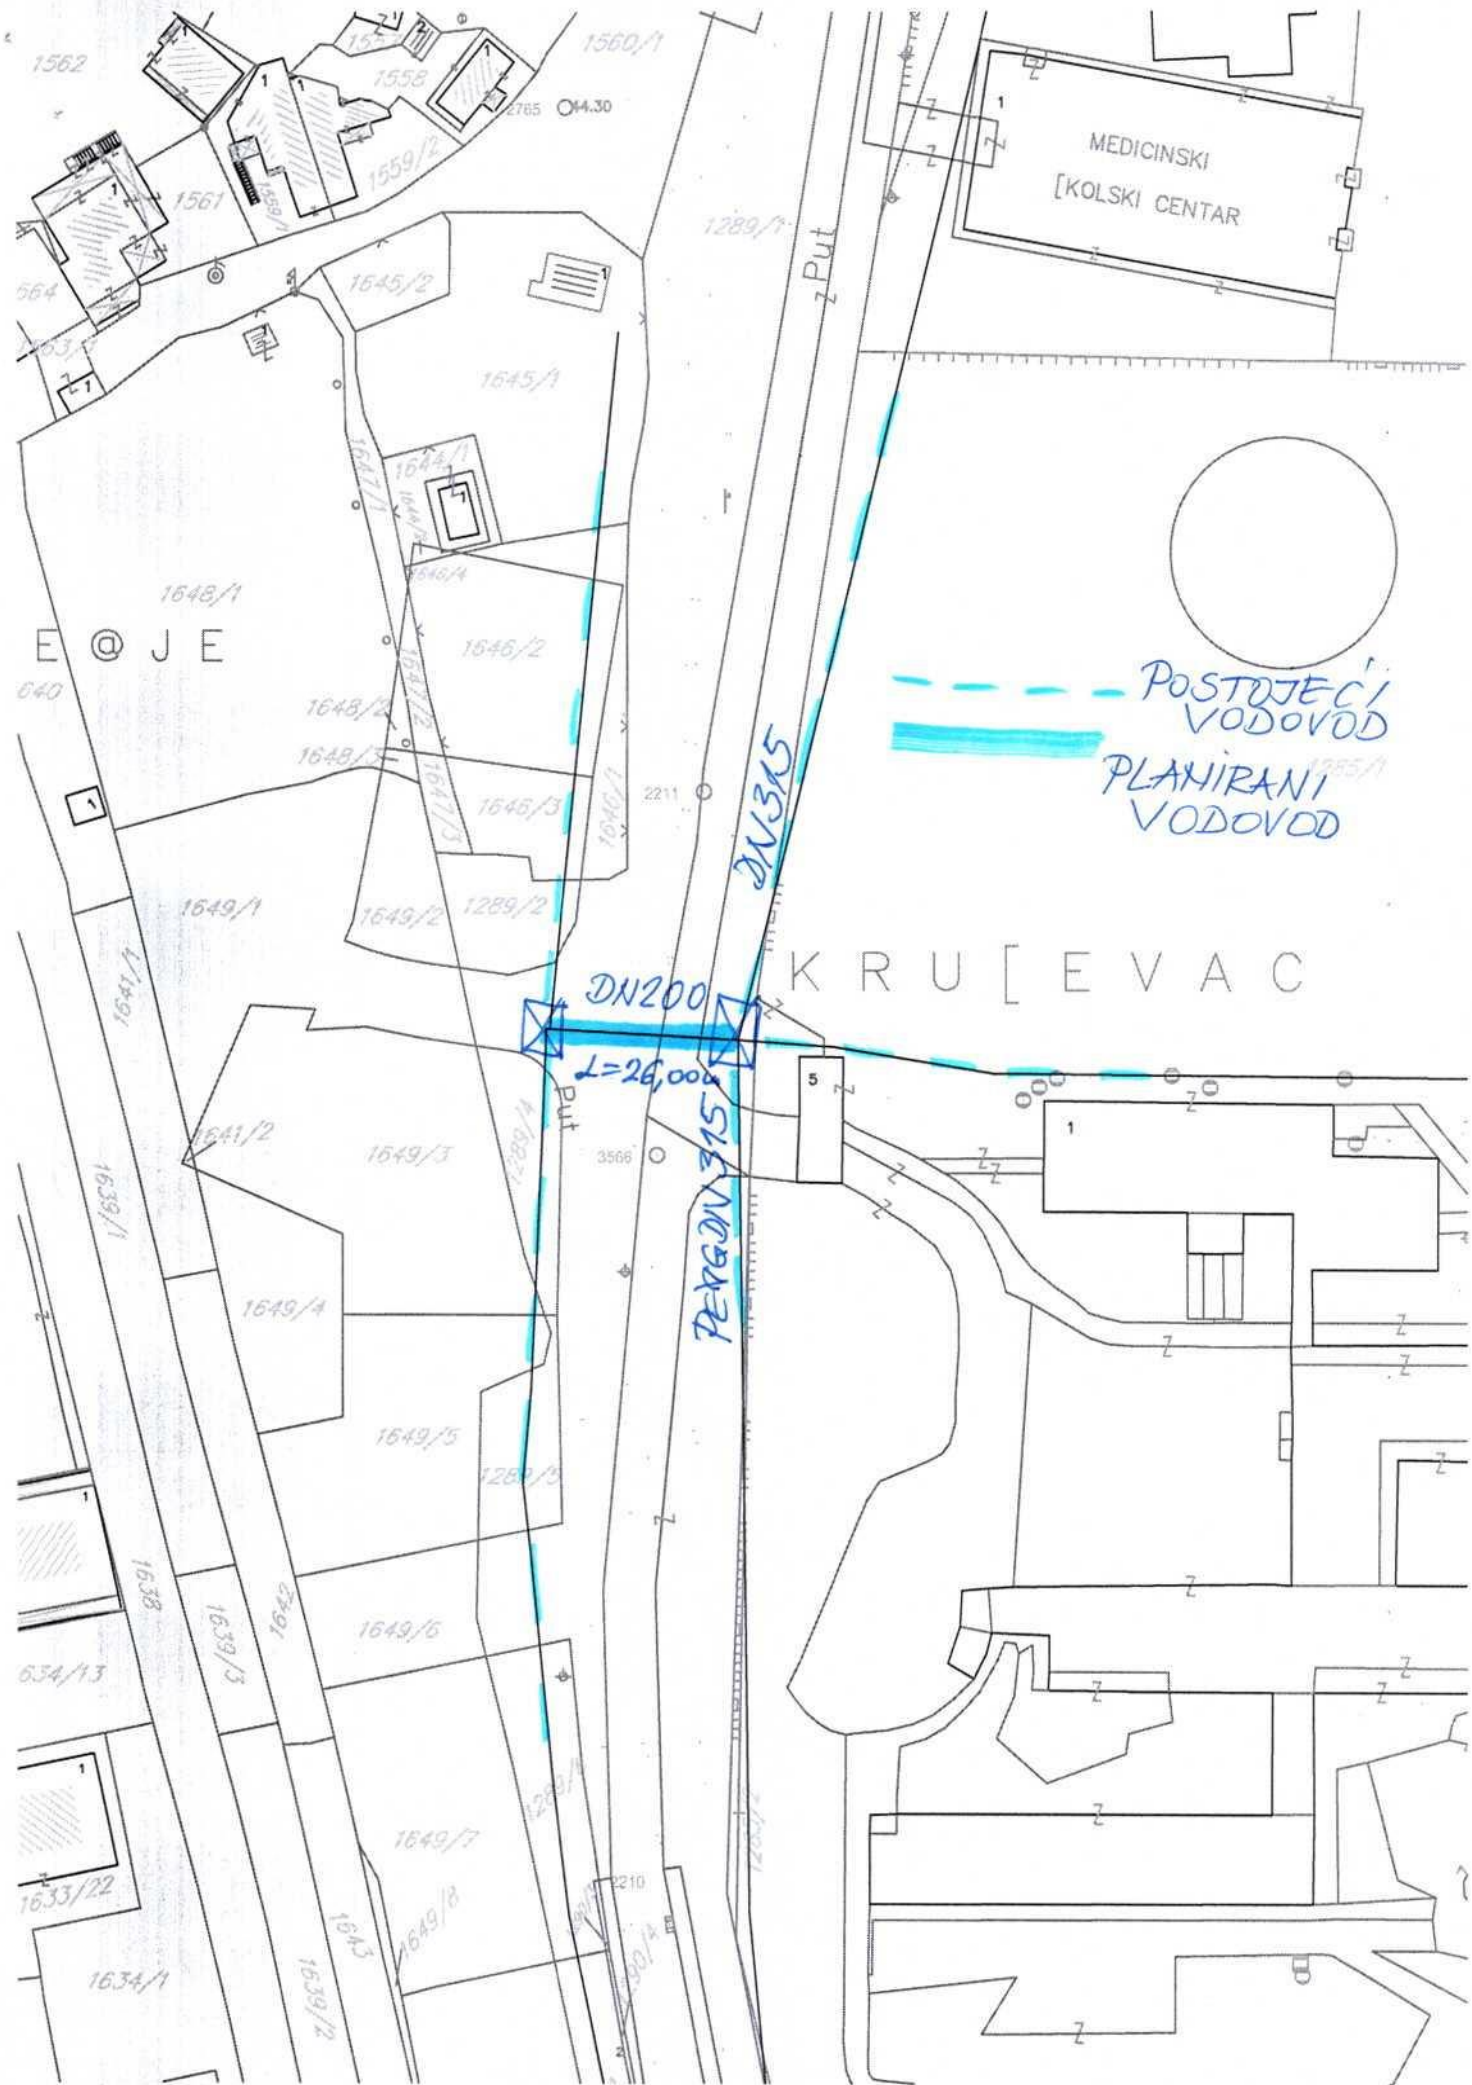




KOPIJA PLANA

Razmjera 1: 1000

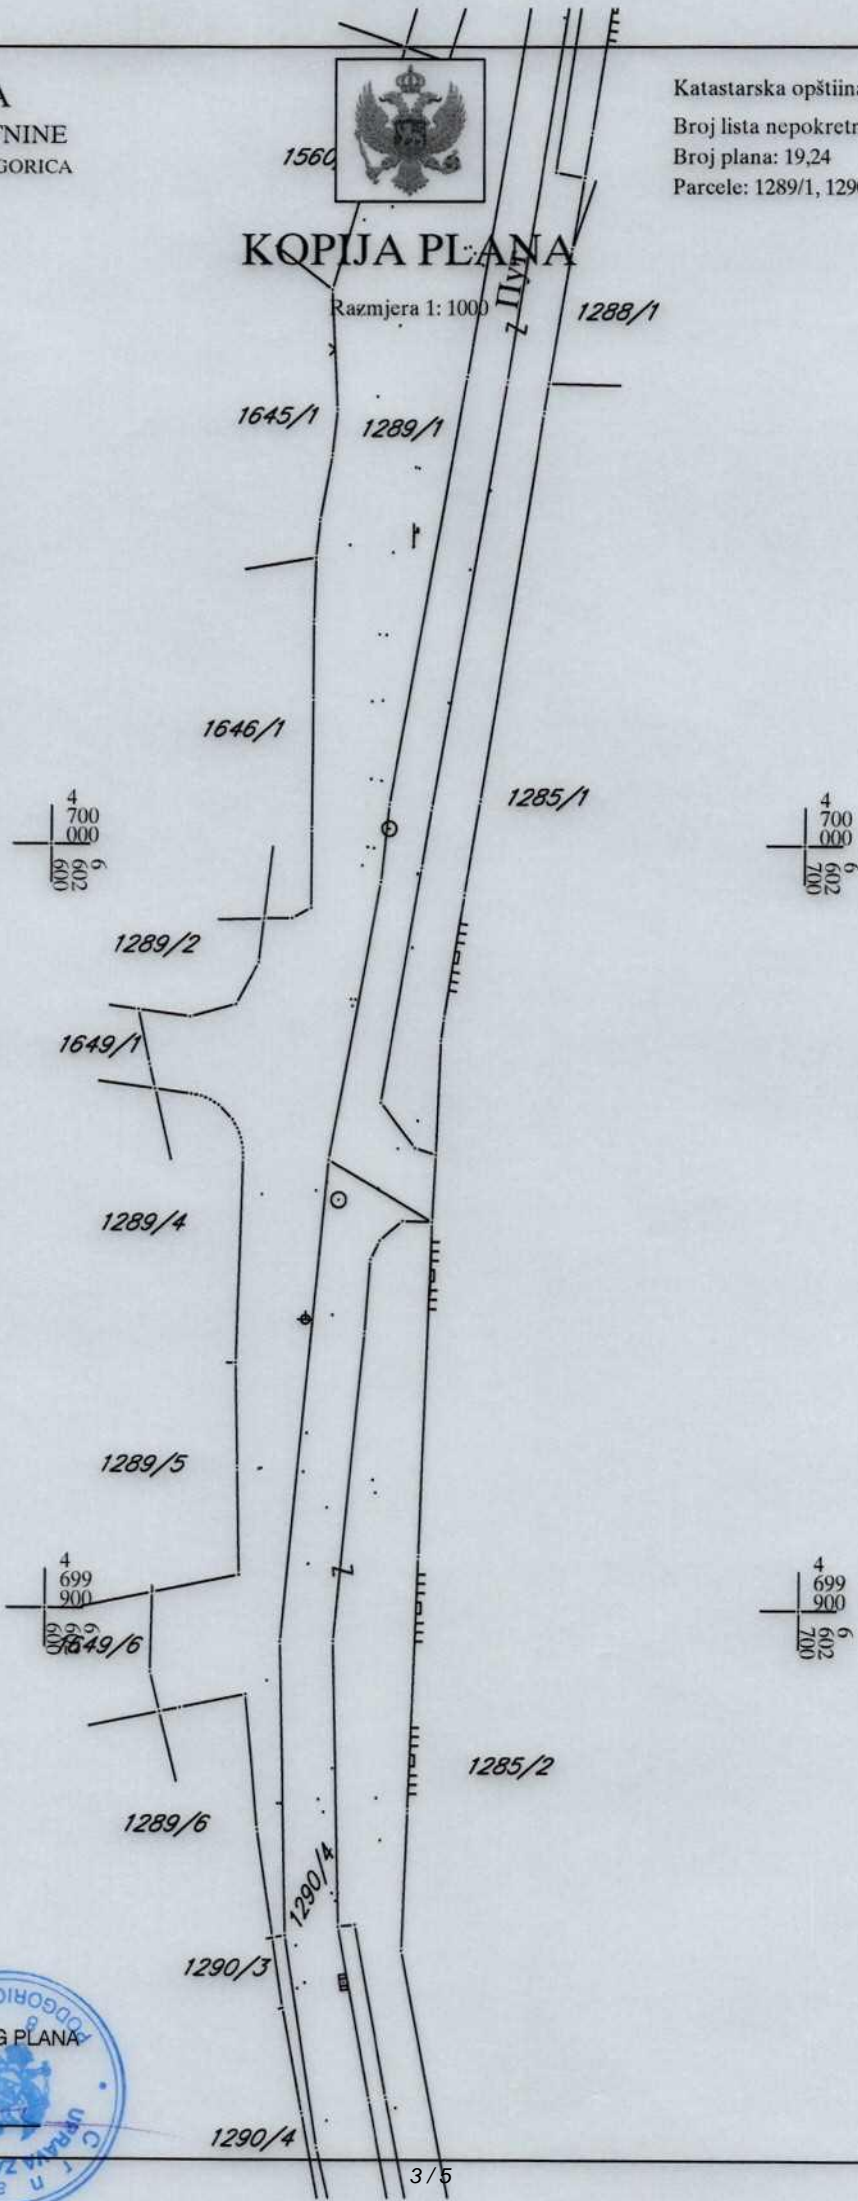

IZVOD IZ DIGITALNOG PLANA
Obradio:

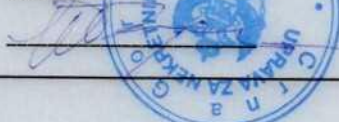



UPRAVA ZA NEKRETNINE

CRNA GORA

PODRUČNA JEDINICA
PODGORICA

Broj: 101-919-7851/2024

Datum: 16.02.2024.

KO: PODGORICA I

Na osnovu člana 173 Zakona o državnom premjeru i katastru nepokretnosti ("Sl. list RCG" br. 29/07, "Sl. list CG" br. 73/10, 032/11, 040/11, 043/15, 037/17 i 17/18), postupajući po zahtjevu AGENCIJA ZA IZGRADNJU I RAZVOJ PODGORICA 101-917/24-572, , za potrebe izdaje se

LIST NEPOKRETNOSTI 178 - IZVOD

Podaci o parcelama									
Broj	Podbroj	Broj zgrade	Plan Skica	Datum upisa	Potes ili ulica i kućni broj	Način korišćenja Osnov sticanja	Bon. klasa	Površina m ²	Prihod
1289	1		13 14	08/11/2016	KRUŠEVAC	Nekategorisani putevi		3473	0.00
								3473	0.00

Podaci o vlasniku ili nosiocu				
Matični broj - ID broj	Naziv nosioca prava - adresa i mjesto		Osnov prava	Obim prava
	CRNA GORA- SUBJEKT RASPOLAGANJA GLAVNI GRAD PODGORICA Podgorica		Svojina	1/1

Podaci o teretima i ograničenjima							
Broj	Podbroj	Broj zgrade	PD	Redni broj	Način korišćenja	Datum upisa Vrijeme upisa	Opis prava
1289	1			1	Nekategorisani putevi	11/12/2018 8:1	ZABILJEŽBA STRUJNOG KABLA 271 m

Naplata takse je oslobođena na osnovu člana 17 Zakona o administrativnim taksama ("Sl. list CG, br. 18/19). Naplata naknade oslobođena je na osnovu člana 174 Zakona o državnom premjeru i katastru nepokretnosti ("Sl. list RCG" br. 29/07, "Sl. list CG" br. 73/10, 032/11, 040/11, 043/15, 037/17 i 17/18).

Ovlašćeno lice
Marko Bulatović, dipl. pravnik



UPRAVA ZA NEKRETNINE

CRNA GORA

PODRUČNA JEDINICA
PODGORICA

Broj: 101-919-7854/2024

Datum: 16.02.2024.

KO: PODGORICA I

Na osnovu člana 173 Zakona o državnom premjeru i katastru nepokretnosti ("Sl. list RCG" br. 29/07, "Sl. list CG" br. 73/10, 032/11, 040/11, 043/15, 037/17 i 17/18), postupajući po zahtjevu AGENCIJA ZA IZGRADNJU I RAZVOJ PODGORICA 101-917/24-572, , za potrebe izdaje se

LIST NEPOKRETNOSTI 178 - IZVOD

Podaci o parcelama									
Broj	Podbroj	Broj zgrade	Plan Skica	Datum upisa	Potes ili ulica i kućni broj	Način korišćenja Osnov sticanja	Bon. klasa	Površina m ²	Prihod
1290	1		13 14	08/11/2016	KRUŠEVAC	Nekategorisani putevi		5401	0.00
								5401	0.00

Podaci o vlasniku ili nosiocu			
Matični broj i ID broj	Naziv nosioca prava - adresa i mjesto	Osnov prava	Obim prava
	CRNA GORA- SUBJEKT RASPOLAGANJA GLAVNI GRAD PODGORICA Podgorica	Svojina	1/1

Podaci o teretima i ograničenjima							
Broj	Podbroj	Broj zgrade	PD	Redni broj	Način korišćenja	Datum upisa Vrijeme upisa	Opis prava
1290	1			1	Nekategorisani putevi	11/12/2018 8:3	ZABILJEŽBA STRUJNOG KABLA 8 m

Naplata takse je oslobođena na osnovu člana 17 Zakona o administrativnim taksama ("Sl.list CG, br. 18/19). Naplata naknade oslobođena je na osnovu člana 174 Zakona o državnom premjeru i katastru nepokretnosti ("Sl. list RCG" br. 29/07, "Sl. list CG" br. 73/10, 032/11, 040/11, 043/15, 037/17 i 17/18).

Ovlašćeno lice:

Marko Bulatović, dipl. pravnik
