

URBANISTIČKO - TEHNIČKI USLOVI

GLAVNI GRAD PODGORICA
SEKRETARIJAT ZA PLANIRANJE PROSTORA
I ODRŽIVI RAZVOJ
Broj: D 08-332/24-1244
Podgorica, 08.08.2024.godine



SEKRETARIJAT ZA PLANIRANJE PROSTORA I ODRŽIVI RAZVOJ GLAVNI GRAD PODGORICA

na osnovu člana 74. Zakona o planiranju prostora i izgradnji objekata ("Sl.list CG" br.64/17, 44/18, 63/18,011/19, 082/20, 086/22, 004/23), Uredbe o povjeravanju dijela poslova Ministarstva ekologije, prostornog planiranja i urbanizma jedinicama lokalne samouprave ("Sl. list CG", br. 87/18,28/19, 75/19, 116/20 i 76/21, 141/21, 151/22 i 012/24), DUP-a "Drač - putnički terminal", evidentiran u Registru planske dokumentacije Ministarstva prostornog planiranja, urbanizma i državne imovine podnijetog zahtjeva Agencije za izgradnju i razvoj Podgorice, d.o.o. Podgorica, izdaje:

URBANISTIČKO-TEHNIČKE USLOVE

za izradu tehničke dokumentacije -

za izradu Glavnog projekta izgradnje saobraćajnice sa parkinzima, u zahvatu DUP-a "Drač - putnički terminal", u Podgorici

PODNOŠILAC ZAHTJEVA:

Agencija za izgradnju i razvoj
Podgorice, d.o.o. Podgorica

1 POSTOJEĆE STANJE

Uvidom u priloženu dokumentaciju i planske smjernice može se konstatovati da saobraćajnica sa parkingom nije izgrađena shodno smjernicama plana.

2 PLANIRANO STANJE

2.1. Namjena parcele odnosno lokacije

Saobraćajnica sa parkinzima u zahvatu DUP-a "Drač - putnički terminal", u Podgorici, koja je predmet UTU –a, markirana je na graf. prilogu "Saobraćaj".

Saobraćajnica sa parkinzima pripada mreži sekundarnih ulica. Sekundarni dio mreže predložen je tako da, dopunjujući primarni sistem mreže, obezbjeđuje pristupačnost do svake parcele.

Urbanističko-tehnički uslovi za saobraćajne površine


U zoni Drača mreža internih saobraćajnica (II reda i lokalne ulice) dopunjena je novim saobraćajnicama. Širina kolovoza ovih saobraćajnica je 5.5m, odnosno 6.0m, sa trotoarima širine do 3,0m. Poprečni profili ovih saobraćajnica definisani su na grafičkom prilogu.

	<ul style="list-style-type: none"> - Tehnička preporuka za priključke potrošača na niskonaponsku mrežu TP-2 (II dopunjeno izdanje) - Tehnička preporuka – Tipizacija mjernih mjesta - Uputstvo i tehnički uslovi za izbor i ugradnju ograničavanja strujnoj opterećenja - Tehnička preporuka TP-1b – Distributivna transformatorska stanica DTS-EPCG 10/0.4kV <p>Javnu rasvjetu projektovati u skladu sa Preporukama za projektovanje, izvođenje i održavanje javne rasvjete na području Glavnog grada – Podgorica.</p>
12.2.	<p>Uslovi priključenja na vodovodnu i kanalizacionu infrastrukturu</p> <p>Tehničku dokumentaciju u dijelu hidrotehničkih instalacija potrebno je izraditi u skladu sa planom hidrotehničke infrastrukture, važećim tehničkim propisima, normativima, i uslovima priključenja na vodovodnu i fekalnu kanalizacionu infrastrukturu, u skladu sa aktom preduzeća "Vodovod i kanalizacija" d.o.o. koji je sastavni dio ovih uslova.</p> <p>Detaljne podatke o hidrotehničkoj infrastrukturoj mreži i smjericama za sprovođenje plana u dijelu hidrotehnike (vodovodna, fekalna i atmosferska kanalizacija) potrebno je preuzeti iz tekstualnog dijela Detaljnog urbanističkog plana "Drač - putnički terminal", koji je dostupan na internet stranici Registra planske dokumentacije:</p> <p>https://lamp.gov.me/PlanningDocument/Map, koju vodi Ministarstvo prostornog planiranja, urbanizma i državne imovine</p> <p>Instalacije vodovoda i kanalizacije projektovati u svemu prema važećim propisima i normama za tu vrstu objekata, a priključiti ih na gradsku infrastrukturu prema uslovima nadležnog organa koji su sastavni dio ovih UTU –a .</p>
12.3.	<p>Uslovi priključenja na saobraćajnu infrastrukturu</p> <p>Kontaktne zone predmetne lokacije detaljno je planski razradjena važećim DUP-om koji je definisao regulacione elemente obodnih javnih saobraćajnica i način priključenja na saobraćajnu infrastrukturu.</p> <p>Saobraćajnu infrastrukturu projektovati u svemu prema važećim propisima i normama za tu vrstu objekata.</p> <p>NAPOMENA Tekstualni i grafički dio DUP-a "Drač - putnički terminal", u kojem su detaljno propisani način izgradnje i uslovi za priključenje na infrastrukturnu mrežu na nivou planskog dokumenta, dostupni su u Registru važeće planske dokumentacije na sljedećoj adresi:https://lamp.gov.me/PlanningDocument/Map, kojeg vodi Ministarstvo prostornog planiranja, urbanizma i državne imovine</p>
12.4.	<p>Uslovi priključenja na elektronsko komunikacionu infrastrukturu</p> <ul style="list-style-type: none"> - sajt na kome se nalaze relevantni propisi u skladu sa kojim se obavlja izrada tehničke dokumentacije http:// www.ekip.me/regulativa/; - sajt na kome Agencija objavljuje podatke o postojećem stanju elektronske komunikacione infrastrukture http://ekinfrastuktura.ekip.me/ekip.me kao i adresu web portala http://ekinfrastuktura.ekip.me/ekip/login.jsp preko koga sve zainteresovane strane od Agencije za telekomunikacije i poštansku djelatnost mogu da zatraže otvaranje korisničkog naloga, kako bi pristupili georeferenciranoj bazi podataka elektronske komunikacione infrastrukture. - Detaljne podatke o elektronsko komunikacionoj infrastrukturoj mreži i smjericama za sprovođenje plana u dijelu elektronske komunikacione infrastrukture potrebno je preuzeti iz tekstualnog dijela Detaljnog urbanističkog plana "Drač - putnički terminal", koji je dostupan na internet stranici Registra planske dokumentacije:


	https://lamp.gov.me/PlanningDocument/Map , koju vodi Ministarstvo prostornog planiranja, urbanizma i državne imovine	
13.	POTREBA IZRADE GEODETSKIH, GEOLOŠKIH -GEOTEHNIČKIH, INŽENJERSKO-GEOLOŠKIH, HIDROGEOLOŠKIH, GEOMEHANIČKIH I SEIZMIČKIH) PODLOGA, KAO I VRŠENJA GEOTEHNIČKIH ISTRAŽNIH RADOVA I DRUGIH ISPITIVANJA	
	/	
14.	POTREBA IZRADE URBANISTIČKOG PROJEKTA	
	/	
15.	NAPOMENA Tekstualni i grafički dio DUP-a "Drač - putnički terminal", u kojem su detaljno propisani način izgradnje i uslovi za priključenje na infrastrukturnu mrežu na nivou planskog dokumenta, dostupni su u Registru važeće planske dokumentacije na sljedećoj adresi: https://lamp.gov.me/PlanningDocument/Map , kojeg vodi Ministarstvo prostornog planiranja, urbanizma i državne imovine	
	DOSTAVLJENO: Podnosiocu zahtjeva, Ministarstvo prostornog planiranja, urbanizma i državne imovine a/a	
	OBRADIVAČ URBANISTIČKO-TEHNIČKIH USLOVA : Damir Aljošević, spec.sci.arh. 	SEKRETAR: Milan Barović, dipl.prostorni planer  
	PRILOZI	
	-Grafički prilozi iz planskog dokumenta - Tehnički uslova "Vodovod I kanalizacija", d.o.o. Podgorica	

KARAKTERISTIČNI POPREČNI PRESJECI


Bulevar Mitra Bakića i Ibrahima Dreševića

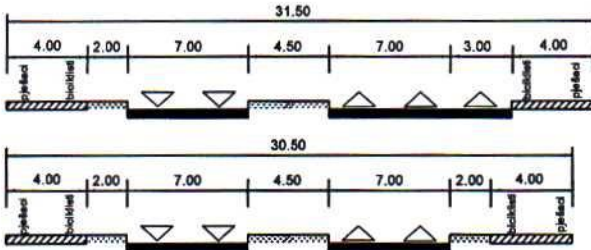


Bulevar Pete Proleterske

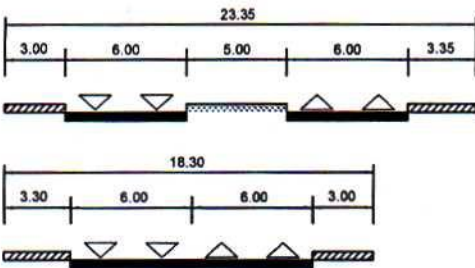


Bulevar u nastavku Bulevara Save Kovačevića ka Starom Aerodromu

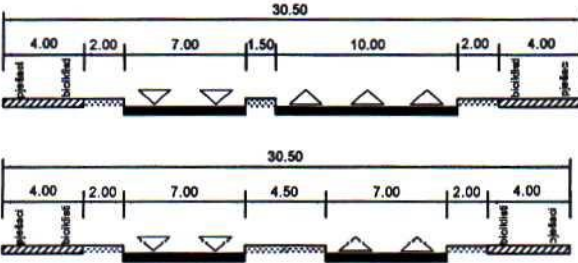


Ulica Bratstva i Jedinstva

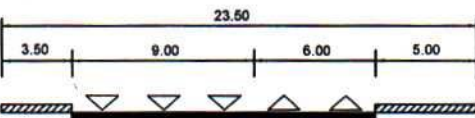

Ulica Braćana Braćanovića

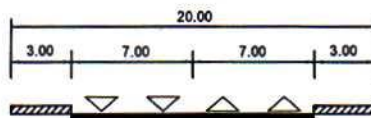


Ulica Oktobarske Revolucije

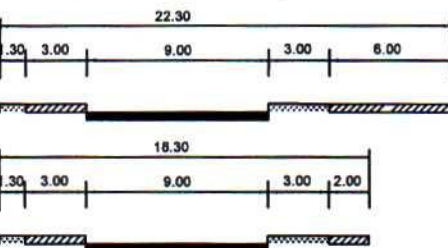


KARAKTERISTIČNI POPREČNI PRESJECI


presjek 1-1

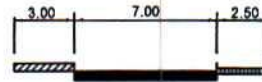


presjek 2-2

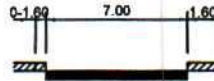


presjek 3-3

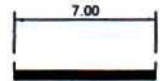


presjek 4-4

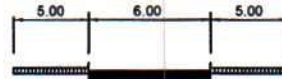

presjek 5-5

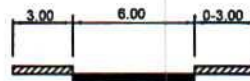

presjek 6-6

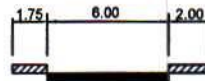


presjek 7-7




presjek 8-8




presjek 9-9

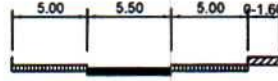

presjek 10-10

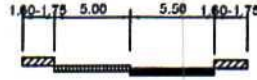


presjek 11-11

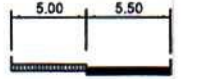


presjek 12-12




presjek 13-13

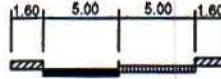


presjek 14-14

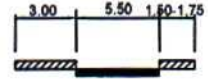


presjek 15-15

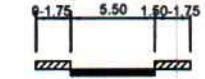


presjek 16-16

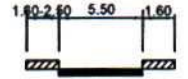


presjek 17-17

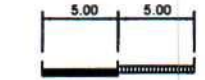


presjek 18-18

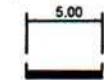

presjek 19-19

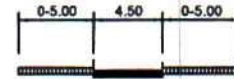

presjek 20-20

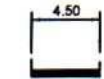



LEGENDA

	granica zahvata Plana
	granica kat. parcele
	broj kat. parcele
	granica urbanističke parcele
	broj urbanističke parcele










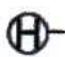



LEGENDA SIMBOLA EE:


	Zona trafo reona
	Oznaka trafo reona
	Postojeća transformatorska stanica
	Planirana transformatorska stanica
	Postojeći elektrovod 10 kV
	Planirani elektrovod 10 kV
	Elektrovod 10 kV - ukidanje

KOORDINATE KARAKTERISTIČNIH TAČKA			T41	6604516.81	4699965.56	41	6604567.15	4699693.55
T1	6604592.36	4698835.98	1	6604433.38	4698908.61	42	6604562.95	4699842.42
T2	6604573.79	4698991.10	2	6604454.23	4698957.37	43	6604590.38	4699832.15
T3	6604572.29	4698991.73	3	6604484.82	4699028.90	44	6604539.67	4699776.49
T4	6604569.61	4699026.03	4	6604551.26	4699184.27	45	6604619.73	4699696.15
T5	6604700.06	4699205.74	5	6604578.23	4699172.81	46	6604588.29	4699707.32
T6	6604873.64	4699591.74	6	6604569.17	4699226.14	47	6604774.40	4699677.68
T7	6604797.82	4699613.62	7	6604617.80	4699339.86	48	6604787.52	4699671.72
T8	6604754.78	4699578.68	8	6604633.11	4699375.68	49	6604794.36	4699686.80
T9	6604716.96	4699599.54	9	6604702.55	4699538.05	50	6604801.35	4699665.44
T10	6604873.89	4699632.07	10	6604726.56	4699594.20	51	6604808.23	4699680.62
T11	6604769.78	4699669.54	11	6604720.61	4699597.20	52	6604843.98	4699646.06
T12	6604897.31	4699690.61	12	6604600.04	4699642.67	53	6604860.72	4699681.98
T13	6604864.69	4699729.07	13	6604472.75	4699689.63	54	6604872.27	4699676.59
T14	6604743.98	4699790.14	14	6604364.89	4699729.42	55	6604859.29	4699648.72
T15	6604729.90	4699840.78	15	6604427.86	4699892.70	56	6604884.63	4699703.11
T16	6604691.14	4699857.17	16	6604510.39	4700106.69	57	6604854.59	4699547.95
T17	6604623.15	4699751.99	17	6604637.52	4700059.02	58	6604874.80	4699632.06
T18	6604623.15	4699704.93	18	6604995.18	4699991.32	59	6604835.27	4699503.53
T19	6604470.43	4699729.61	19	6604903.17	4699695.14	60	6604770.13	4699508.08
T20	6604453.33	4699730.29	20	6604877.43	4699717.84	61	6604826.29	4699483.16
T21	6604417.40	4699764.17	21	6604817.21	4699753.09	62	6604752.35	4699322.26
T22	6604460.18	4699880.59	22	6604964.40	4699754.03	63	6604696.11	4699347.45
T23	6604497.71	4699925.31	23	6604662.61	4699855.52	64	6604685.14	4699352.37
T24	6604534.85	4699911.57	24	6604634.97	4699855.45	65	6604678.67	4699337.43
T25	6604551.71	4699886.56	25	6604642.12	4699874.20	66	6604636.30	4699239.65
T26	6604537.53	4699851.93	26	6604620.81	4699860.70	67	6604735.13	4699312.71
T27	6604638.39	4699854.12	27	6604628.90	4699881.91	68	6604725.03	4699261.38
T28	6604504.24	4699942.31	28	6604551.43	4699888.42	69	6604738.35	4699255.41
T29	6604582.56	4699988.70	29	6604496.86	4699923.10	70	6604757.08	4699297.15
T30	6604624.46	4700025.99	30	6604507.51	4699965.57	71	6604714.48	4699202.22
T31	6604750.52	4700016.66	31	6604455.74	4699964.99	72	6604644.90	4699195.81
T32	6604887.80	4700041.31	32	6604727.60	4699839.91	73	6604573.81	4699013.42
T33	6604973.05	4699938.87	33	6604745.60	4699857.63	74	6604552.29	4699000.23
T34	6605038.85	4699910.25	34	6604478.51	4699902.42	75	6604574.51	4698985.13
T35	6604997.95	4699809.15	35	6604470.44	4699905.52	76	6604509.66	4699018.34
T36	6604955.16	4699738.86	36	6604479.30	4699928.41	77	6604514.93	4699030.74
T37	6604574.87	4698859.44	37	6604504.32	4699892.50	78	6604506.09	4699009.70
T38	6604575.02	4698877.78	38	6604460.18	4699880.59	79	6604568.61	4698858.08
T39	6604815.65	4699463.33	39	6604540.73	4699703.40			
T40	6604824.76	4699479.39	40	6604543.97	4699712.10			



LEGENDA SIMBOLA HIDROTEHNIČKIH INSTALACIJA:

-  vodovod postojeći
-  ukidanje vodovoda
-  vodovod planirani
-  fekalna kanalizacija višeg reda
-  fekalna kanalizacija postojeća
-  fekalna kanalizacija planirana
-  ukidanje fekalne kanalizacije
-  atmosferska kanalizacija postojeća
-  atmosferska kanalizacija planirana
-  vanjski podzemni hidranti (prikazani samo na planiranoj mreži)
-  boks sa pet kontejnera
-  boks sa četiri kontejnera
-  boks sa tri kontejnera

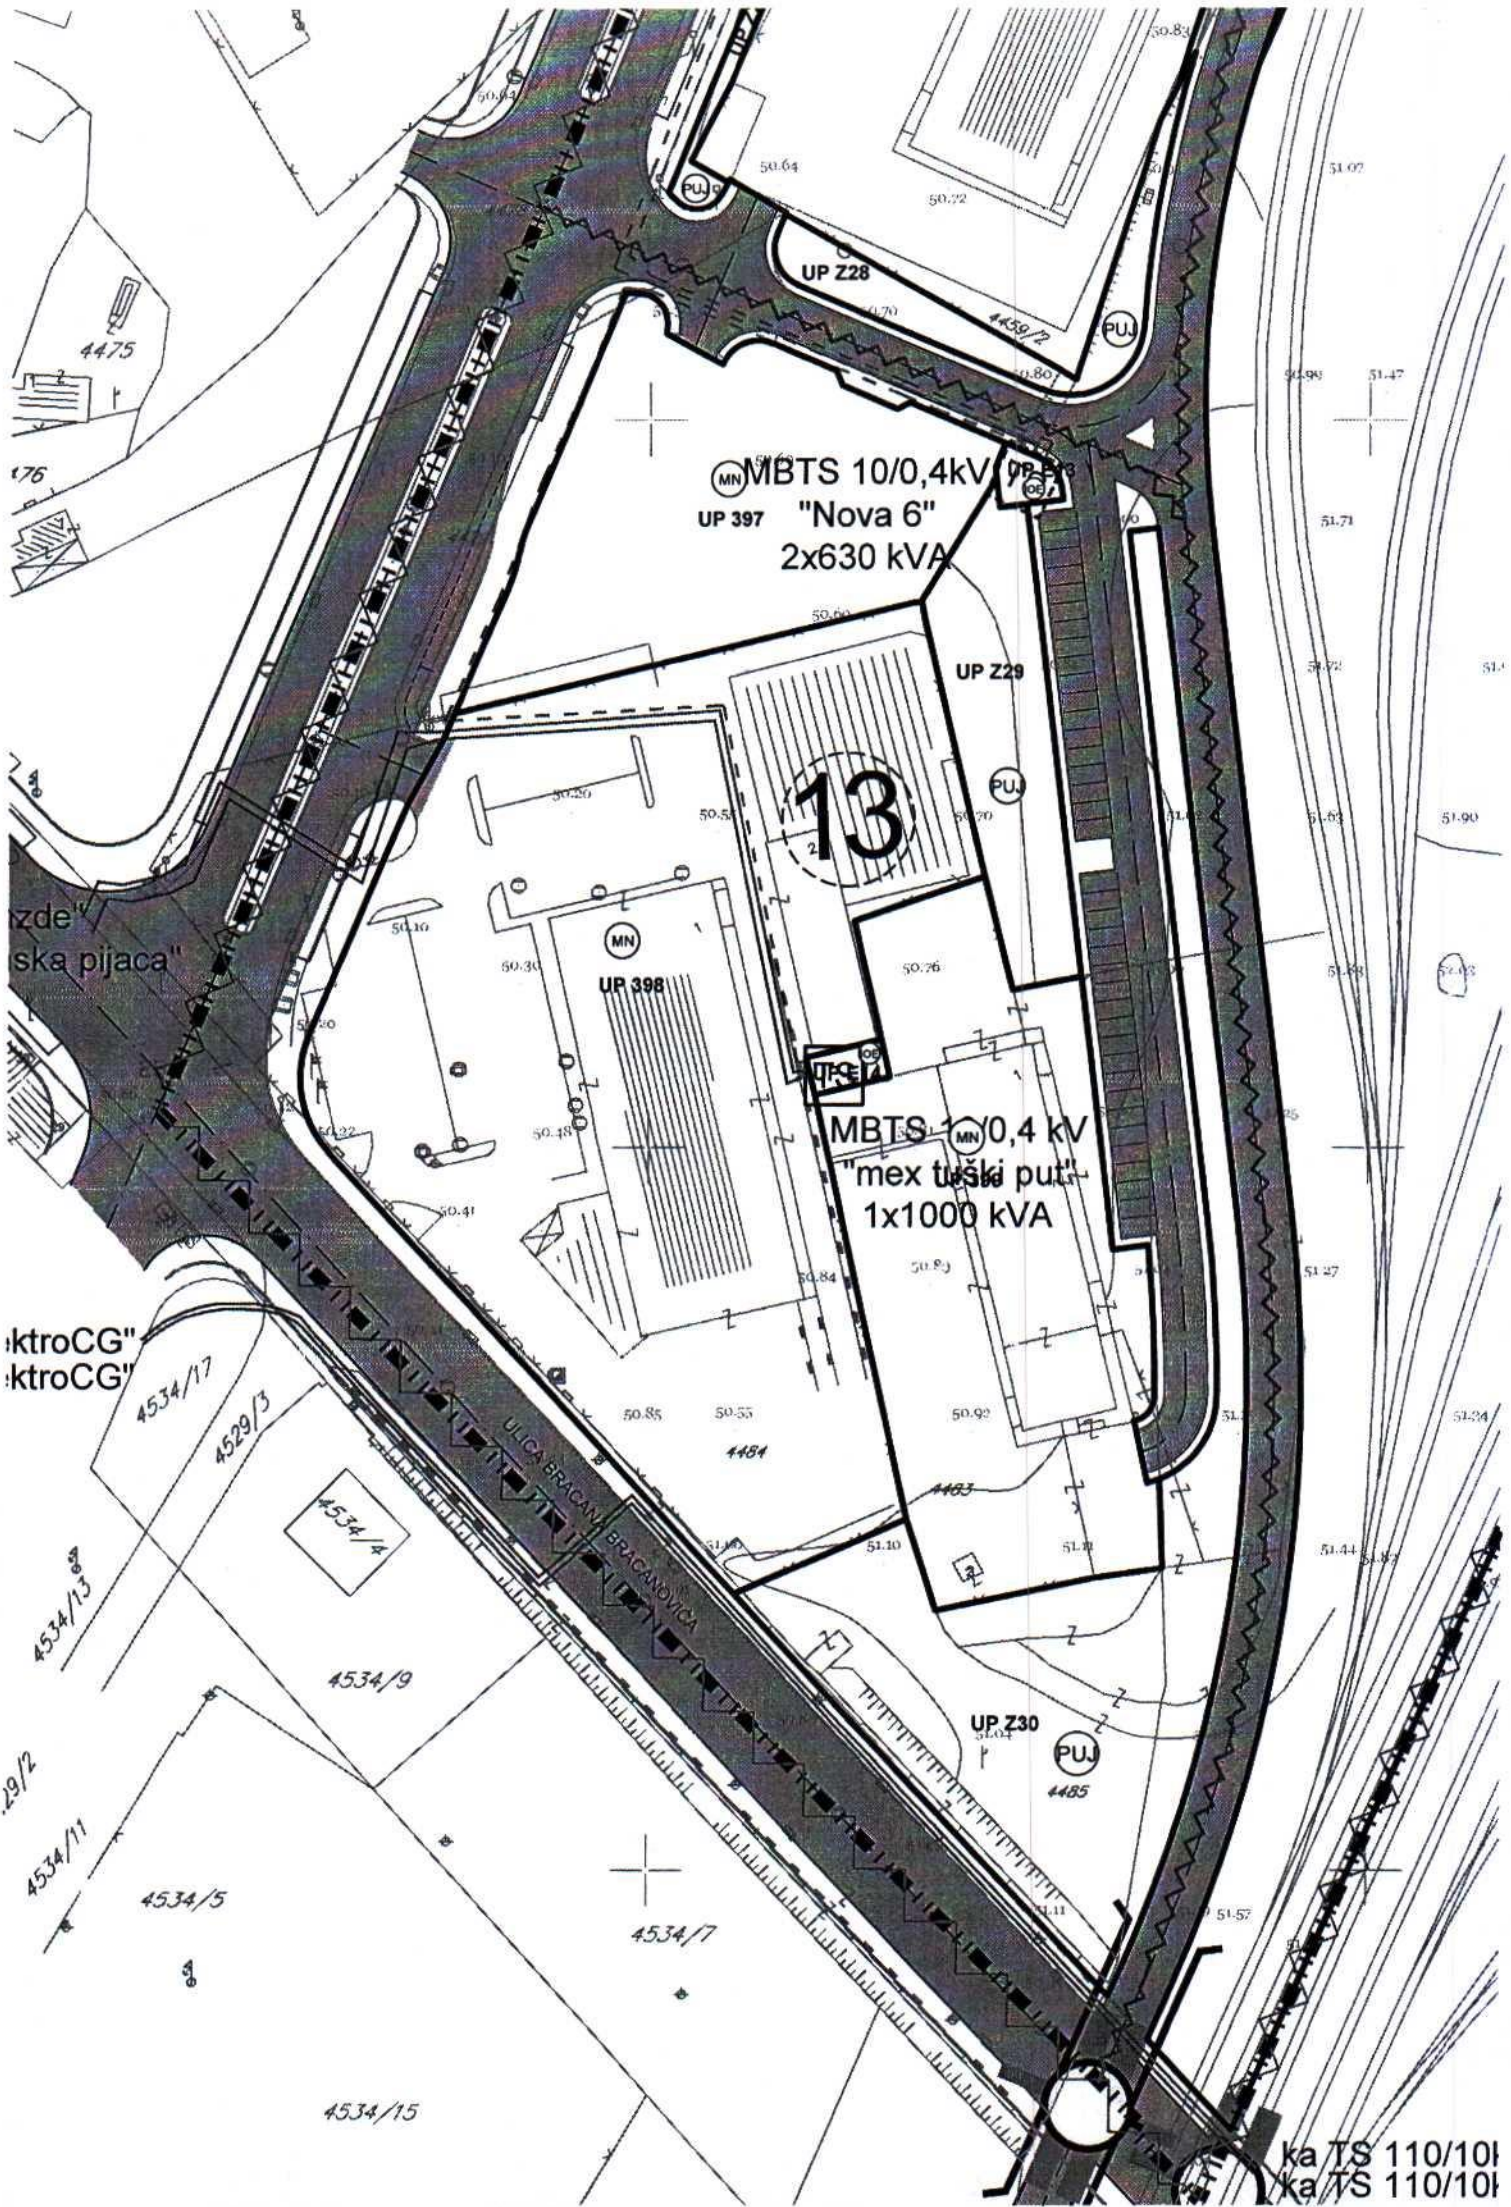

MN MBTS 10/0,4kV
UP 397 "Nova 6"
2x630 kVA

13


MN MBTS 10/0,4 kV
"mex tuški put"
1x1000 kVA

ULICA BRACAN
BRACANOVIĆA

zde
ska pijaca"



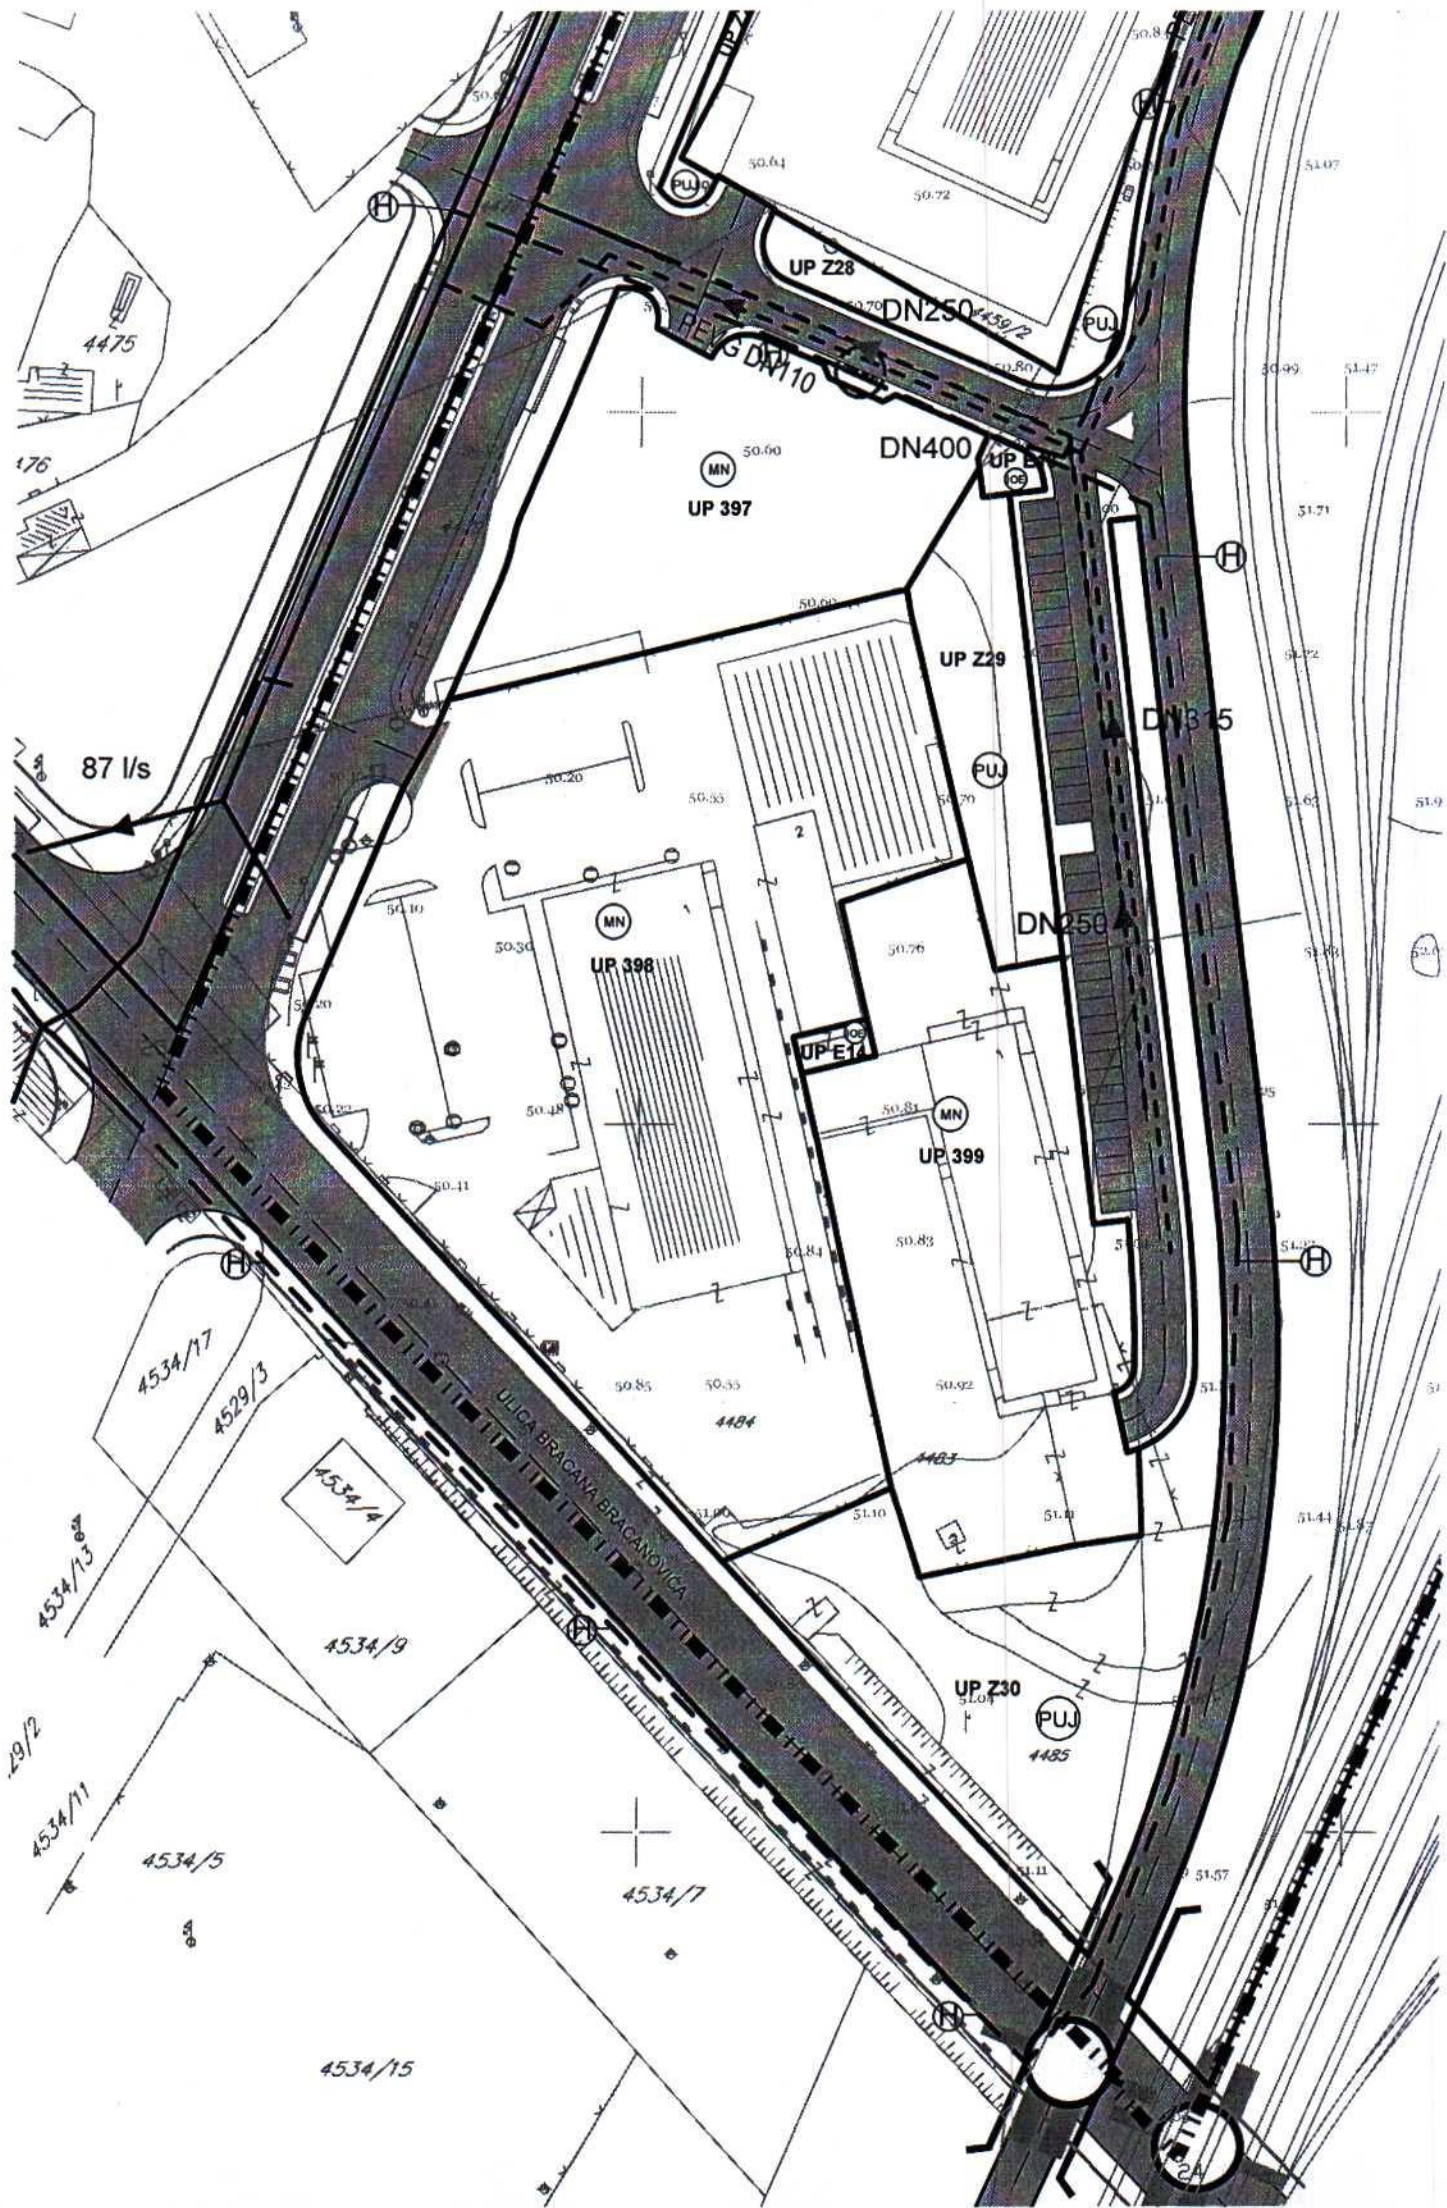


etroCG"
etroCG"

ka TS 110/10
ka TS 110/10





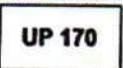
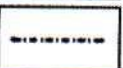




LEGENDA SIMBOLA TK INSTALACIJA:

-  TK podzemni vod višeg reda-
Postojeća elektronska komunikaciona infrastruktura
sa magistralnim i lokalnim optičkim kablovima
-  TK podzemni vod -
Postojeća elektronska komunikaciona infrastruktura
-  TK okno - Postojeće kablovsko okno
-  Planirani TK podzemni vod -planirana elektronska
komunikaciona kanalizacija sa 4 PVC cijevi 110mm
-  Planirano TK okno -
Planirano kablovsko okno NO 1,...,NO 93

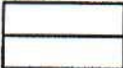

LEGENDA

	granica zahvata Plana
	granica kat. parcele
	broj kat. parcele
	granica urbanističke parcele
	broj urbanističke parcele
	građevinska linija
	regulaciona linija
	nivelacija saobraćajnice
	denivelisana raskrsnica
	boks sa pet kontejnera
	boks sa četiri kontejnera
	boks sa tri kontejnera

Ostale saobraćajnice u ambijentalnoj zoni Drača zadržane su u postojećim profilima kao kolsko pješačke saobraćajnice, sa kolovoznim zastorom od kamenih materijala, kaldrma.

Prilikom izrade tehničke dokumentacije saobraćajnica dozvoljena su i manja odstupanja od trase iz Plana, a uslovljena su stvarnim stanjem na terenu (nagibi, usjeci, stabilnost i blizina objekata, planirana ili postojeća infrastruktura itd).

Prilikom nivelisanja saobraćajnica potrebno je uzeti u obzir specifičnost terena. Obzirom da se radi o relativno ravnom terenu prilikom projektovanje je potrebno predvidjeti min. nagibe kako bi se obezbjedilo efikasno odvodnjavanje. Podužne nagibe ne treba planirati ispod 0.3%, dok posebnu pažnju treba posvetiti poprečnom odvođenju voda, odnosno na dužine nultih nagiba pri vitoperenju kolovoza.

Zastori kolskih saobraćajnica su od asfalta, trotoara i samostalnih pješačkih staza od asfalta, kamena, betona, granita i sl. tj. od elemenata izrađenih od pomenutih materijala, a planirana parking mjesta su od raster elemenata beton - trava i behaton elemenata, ili od asfalta. Saobraćajnice u starom urbanom jezgru je neophodno rekonstruisati sa zastorom od kamenih materijala.

Sve saobraćajnice treba da budu opremljene rasvjetom i odgovarajućom saobraćajnom signalizacijom.

Odvodnjavanje je riješeno atmosferskom kanalizacijom. Za pristupne ulice bez trotoara gdje nije predviđena kišna kanalizacija oivičenje projektovati u nivou kolovoza ili bez oivičenja, što bi omogućilo odvodnjavanje površinskih voda u okolni teren. Duž ovih saobraćajnica se mogu predvidjeti zelene ograde (ograda od živice) ili ograde sa odgajajućim otvorima kako bi površinske vode mogle da se prelivaju u zelene površine.

Na svim pješačkim prelazima sa uzdignutim ivičnjakom, kao i na prilazima objektima treba predvidjeti prelaze za hendikepirana lica saglasno važećim standardima i pravilnicima koji regulišu ovu oblast.

Planirane saobraćajnice definisane su koordinatama tjemena i centara raskrsnica, a u grafičkom prilogu dati su njihovi poprečni presjeci. Obzirom da je geodetska podloga razmjere R 1:1000, što ne daje mogućnost preciznog određivanja visinskih kota, ovim planom su orijentaciono definisane kote raskrsnica. Nakon snimanja geodetske podloge za potrebe izrade glavnih projekata ovih saobraćajnica, biće precizno definisane visinske kote, zavisno od kota postojećih i planiranih objekata kao i uklapanja u postojeće stanje.

Mjerodavni minimalni radijusi desnih skretanja, poprečni presjeci sa smjerovima i određeni detalji prikazani su na grafičkim priložima.

Parkiranje


U zoni zahvata plana parkiranje za novoplanirane objekte kao i objekte koji se rekonstruišu, treba rješavati u okviru sopstvene urbanističke parcele, shodno normativima. Parkiranje može biti riješeno kao površinsko na sopstvenoj parceli ili organizovano u višetažnim podzemnim garažama.

Po mogućnosti projektovati niše za kontejnere.

2.2.


Pravila parcelacije, građevinska i regulaciona linija, odnos prema susjednim parcelama

Prilikom izrade tehničke dokumentacije poštovati važeći Pravilnik o načinu izrade i

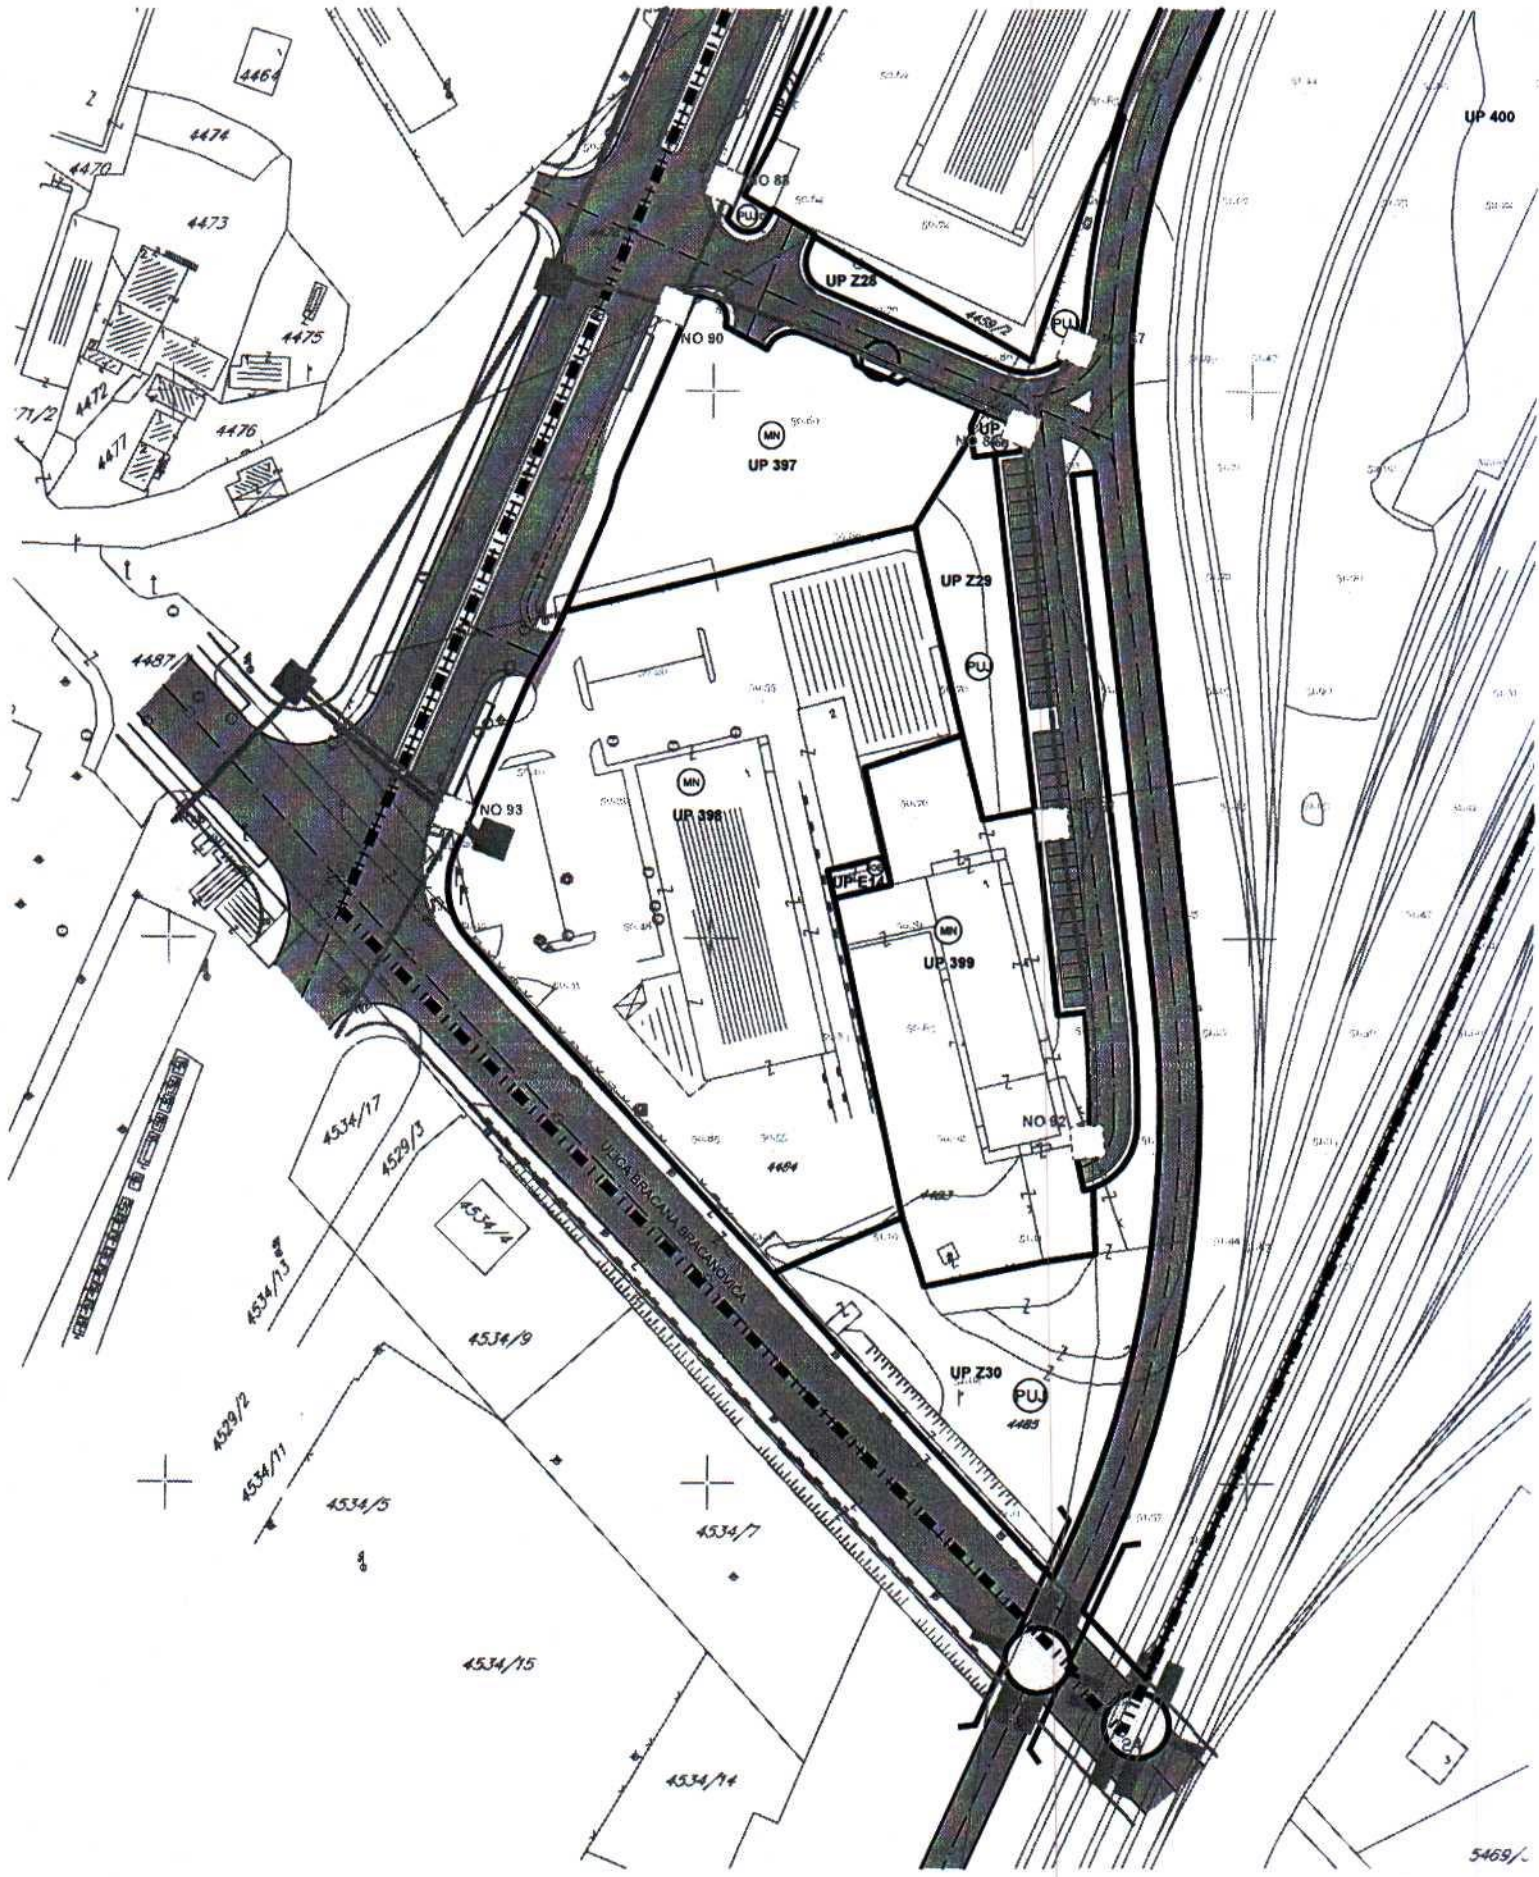

UP 400

5469/

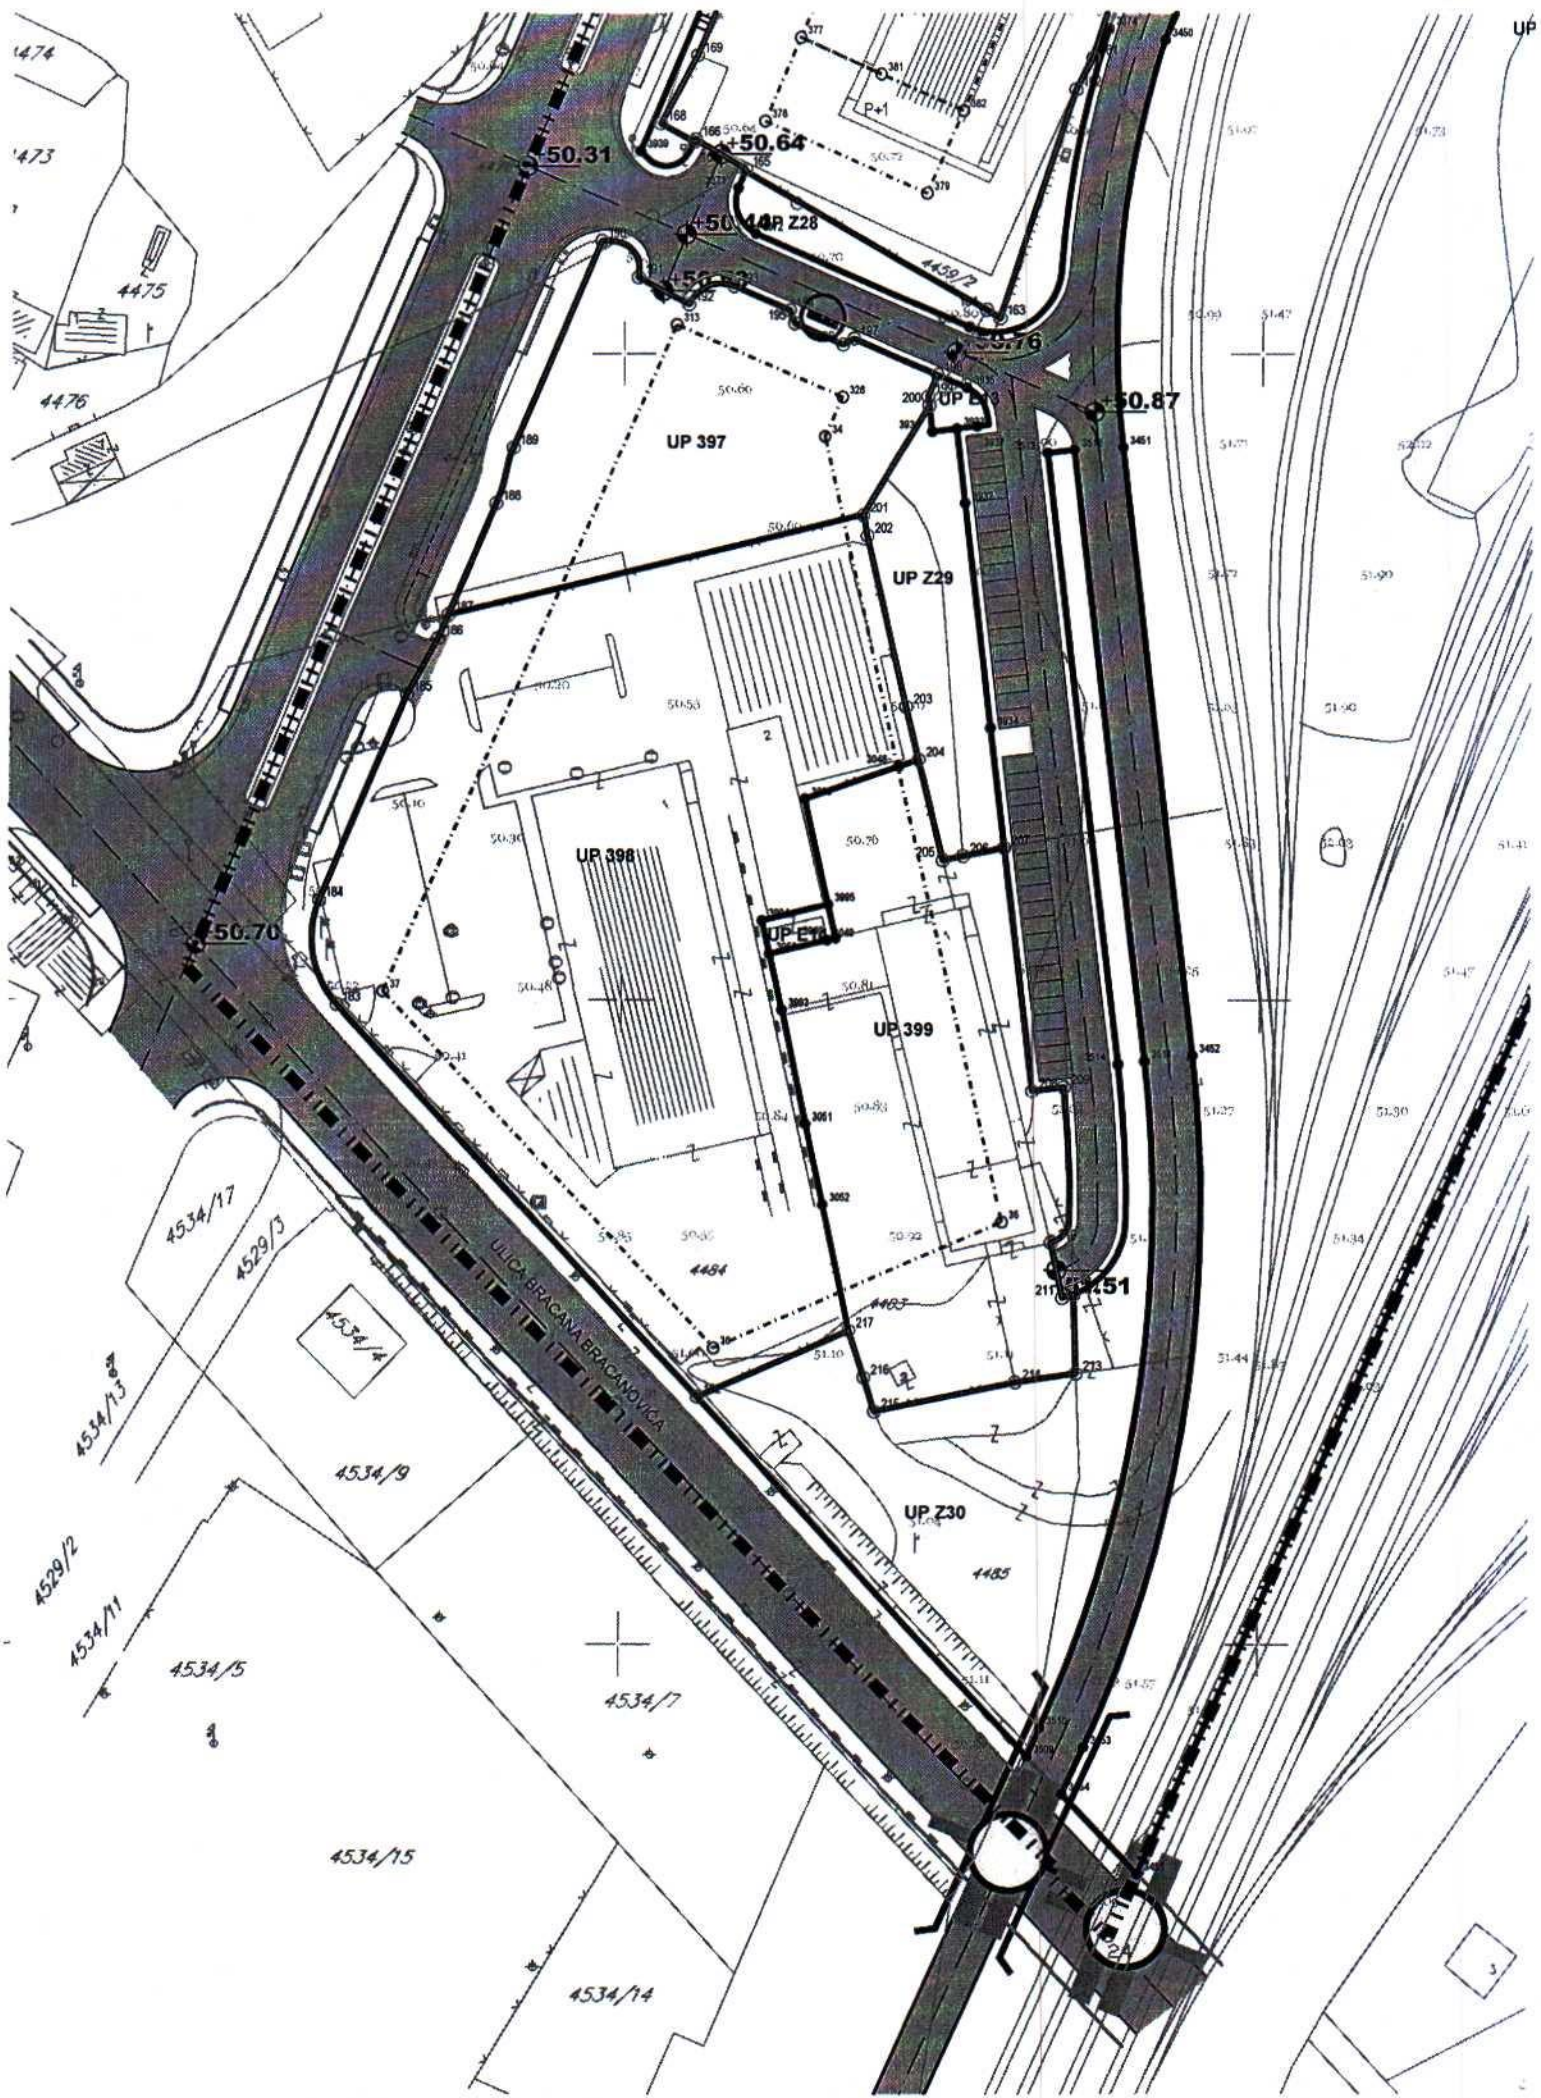

KOORDINATE TJEMENA URBANISTIČKIH PARCELA

Br.	X	Y	Br.	X	Y	Br.	X	Y
1762	6604818.30	4699453.96	1763	6604810.13	4699435.77	1764	6604803.91	4699438.34
1765	6604801.12	4699439.49	1766	6604793.45	4699442.66	1767	6604791.71	4699443.39
1768	6604689.79	4699484.67	1769	6604725.07	4699567.17	1770	6604728.63	4699559.60
1771	6604733.69	4699557.44	1772	6604743.88	4699583.21	1773	6604791.30	4699532.77
1774	6604797.55	4699543.15	1775	6604834.41	4699517.97	1776	6604791.19	4699451.24
1777	6604800.99	4699447.19	1778	6604528.80	4698931.18	1779	6604532.57	4698914.83
1780	6604522.09	4698912.33	1781	6604525.25	4698898.55	1782	6604598.50	4699240.87
1783	6604653.88	4699304.37	1784	6604655.87	4699303.52	1785	6604624.36	4699647.28
1786	6604630.10	4699662.95	1787	6604632.62	4699669.85	1788	6604636.92	4699668.26
1789	6604638.04	4699667.85	1790	6604645.72	4699668.39	1791	6604640.71	4699694.21
1792	6604642.53	4699698.91	1793	6604644.44	4699700.22	1794	6604649.14	4699698.52
1795	6604653.54	4699710.65	1796	6604648.83	4699712.35	1797	6604648.55	4699714.25
1798	6604649.27	4699719.32	1799	6604650.55	4699728.42	1800	6604666.00	4699722.25
1801	6604665.25	4699718.88	1802	6604639.12	4699670.83	1803	6604710.85	4699895.84
1804	6604688.69	4699912.61	1805	6604694.50	4699907.44	1806	6604683.82	4700011.05
1807	6604680.34	4700011.13	1808	6604672.54	4700008.19	1809	6604671.93	4700001.07
1810	6604671.66	4699995.66	1811	6604668.51	4699995.77	1812	6604668.44	4699999.06
1813	6604650.74	4699994.99	1814	6604642.86	4699997.00	1815	6604638.62	4699997.22
1816	6604685.25	4699906.49	1817	6604682.54	4699908.07	1818	6604676.32	4699896.13
1819	6604680.40	4699909.32	1820	6604684.09	4699916.41	1821	6604666.23	4699984.91
1822	6604666.09	4699992.00	1823	6604662.08	4699991.94	1824	6604661.97	4699998.95
1825	6604533.77	4698909.64	1826	6604692.16	4699474.97	1827	6604768.52	4699374.18
1828	6604759.06	4699370.20	1829	6604762.13	4699377.04	1830	6604690.45	4699344.40
1831	6604696.84	4699341.54	1832	6604693.96	4699335.13	1833	6604687.58	4699338.00
1834	6604563.39	4699168.78	1835	6604502.41	4699031.24	1836	6604561.56	4699169.56
1837	6604555.53	4698988.82	1838	6604548.58	4698987.99	1839	6604553.90	4698994.82
1840	6604557.89	4698942.17	1841	6604552.36	4698988.44	1842	6604553.74	4698976.87
1843	6604728.15	4699830.27	1844	6604726.30	4699832.43	1845	6604720.54	4699822.71
1846	6604721.59	4699824.48	1847	6604728.03	4699820.24	1848	6605016.36	4699926.41
1849	6605009.02	4699929.61	1850	6605011.81	4699936.02	1851	6604509.47	4699914.86
1852	6604505.30	4699905.45	1853	6604504.62	4699904.84	1854	6604503.13	4699902.92
1855	6604495.66	4699905.79	1856	6604491.90	4699907.24	1857	6604491.08	4699910.39
1858	6604497.22	4699917.70	1859	6604501.95	4699918.95	1860	6604507.96	4699916.73
1861	6604505.64	4699909.45	1862	6604498.18	4699912.32	1863	6604713.31	4700001.09
1864	6604713.74	4700004.27	1865	6604713.75	4700005.41	1866	6604726.24	4700006.98
1867	6604749.32	4700011.71	1868	6604750.13	4700005.84	1869	6604750.04	4700000.69
1870	6604748.33	4699999.49	1871	6604747.23	4699998.96	1872	6604745.11	4699997.53
1873	6604731.01	4700006.41	1874	6604735.89	4700005.96	1875	6604913.60	4700005.14
1876	6604905.32	4699983.18	1877	6604878.33	4699920.47	1878	6604880.34	4699936.98
1879	6604868.58	4699905.55	1880	6604865.76	4699900.07	1881	6604852.55	4699904.55
1882	6604860.59	4699908.63	1883	6604867.87	4699899.02	1884	6604871.74	4699906.91
1885	6604892.91	4699914.51	1886	6604891.64	4699915.18	1887	6604891.96	4699930.68
1888	6604897.11	4699945.66	1889	6604899.09	4699945.56	1890	6604901.68	4699944.84
1891	6604904.33	4699944.09	1892	6604906.92	4699943.19	1893	6604908.69	4699942.59
1894	6604910.68	4699941.89	1895	6604988.61	4699964.56	1896	6604991.41	4699971.20
1897	6604994.17	4699977.74	1898	6604824.16	4699558.97	1899	6604817.55	4699564.37
1900	6604832.44	4699537.36	1901	6604827.78	4699544.63	1902	6604827.03	4699545.65
1903	6604824.05	4699549.72	1904	6604823.15	4699551.14	1905	6604820.01	4699554.97
1906	6604819.67	4699562.42	1907	6604816.02	4699566.00	1908	6604819.32	4699570.44
1909	6604524.20	4699950.19	1910	6604518.95	4699951.16	1911	6604518.95	4699954.16
1912	6604514.26	4699954.29	1913	6604679.12	4699732.29	1914	6604667.36	4699734.67
1915	6604666.46	4699743.66	1916	6604674.35	4699740.21	1917	6604676.04	4699739.57

KOORDINATE TJEMENA URBANISTIČKIH PARCELA

Br.	X	Y	Br.	X	Y	Br.	X	Y
2074	6604837.99	4699922.77	2075	6604839.09	4699925.93	2076	6604839.77	4699927.43
2077	6604845.49	4699958.30	2078	6604855.40	4699973.13	2079	6604858.38	4699959.78
2080	6604856.86	4699953.50	2081	6604855.34	4699948.10	2082	6604854.75	4699944.95
2083	6604829.40	4699960.71	2084	6604828.88	4699967.40	2085	6604848.87	4699974.33
2086	6604846.51	4699963.19	2087	6604842.38	4699943.18	2088	6604841.96	4699939.10
2089	6604841.88	4699937.56	2090	6604841.46	4699932.63	2091	6604835.21	4699914.69
2092	6604823.83	4699919.58	2093	6604927.13	4699537.51	2094	6604910.02	4699499.20
2095	6604967.52	4699722.91	2096	6604984.02	4699755.31	2097	6604985.03	4699757.09
2098	6605007.27	4699795.48	2099	6605059.64	4699885.40	2100	6605073.29	4699908.90
2101	6605082.35	4699924.50	2102	6605087.74	4699936.06	2103	6605102.20	4699929.26
2104	6605058.43	4699831.32	2105	6605014.67	4699733.38	2106	6604991.44	4699681.40
2107	6604970.90	4699635.44	2108	6604868.94	4699517.04	2109	6604849.91	4699525.30
2110	6604857.38	4699541.80	2111	6604872.73	4699578.73	2112	6604775.95	4699543.06
2113	6604766.45	4699541.77	2114	6604762.00	4699552.15	2115	6604759.97	4699553.19
2116	6604788.53	4699557.95	2117	6604786.75	4699555.39	2118	6604776.50	4699558.13
2119	6604771.24	4699561.82	2120	6604761.25	4699568.34	2121	6604757.27	4699570.59
2122	6604759.39	4699574.49	2123	6604775.13	4699573.62	2124	6604777.97	4699571.58
2125	6604786.62	4699565.81	2126	6604787.55	4699564.00	2127	6604784.71	4699552.28
2128	6604789.08	4699558.89	2129	6604779.80	4699556.03	2130	6604783.79	4699549.42
2131	6604773.63	4699544.72	2132	6604771.35	4699546.14	2133	6604769.60	4699547.26
2134	6604764.88	4699550.28	2135	6604757.16	4699555.01	2136	6604754.50	4699565.48
2137	6604756.94	4699569.99	2138	6604767.60	4699564.44	2139	6604784.10	4699537.48
2140	6604782.22	4699538.71	2141	6604781.54	4699539.24	2142	6604779.59	4699540.59
2143	6604779.73	4699548.96	2144	6604799.19	4699571.59	2145	6604795.17	4699574.58
2146	6604785.70	4699572.81	2147	6604790.61	4699561.68	2148	6604809.65	4699598.00
2149	6604813.96	4699593.52	2150	6604796.78	4699608.18	2151	6604799.40	4699607.21
2152	6604802.87	4699604.96	2153	6604793.72	4699590.89	2154	6604795.63	4699593.35
2155	6604788.05	4699594.41	2156	6604789.91	4699593.36	2157	6604806.97	4699581.28
2158	6604797.82	4699596.31	2159	6604783.82	4699570.07	2160	6604782.63	4699568.35
2161	6604778.58	4699585.81	2162	6604780.61	4699584.76	2163	6604791.77	4699576.90
2164	6604799.05	4699587.22	2165	6604789.59	4699578.61	2166	6604782.98	4699583.11
2167	6604786.52	4699595.69	2168	6604798.52	4699587.50	2169	6604811.11	4699561.42
2170	6604812.89	4699560.30	2171	6604814.55	4699559.08	2172	6604814.84	4699558.87
2173	6604844.65	4699513.69	2174	6604761.41	4699166.66	2175	6604701.57	4699190.62
2176	6604703.28	4699197.53	2177	6604707.66	4699210.22	2178	6604708.86	4699212.90
2179	6604727.91	4699255.34	2180	6604731.69	4699251.28	2181	6604728.16	4699252.86
2182	6604710.23	4699212.90	2183	6604725.29	4699206.14	2184	6604764.71	4699294.00
2185	6604749.66	4699300.76	2186	6604733.08	4699263.81	2187	6604736.24	4699262.39
2188	6604731.28	4699262.85	2189	6604749.57	4699303.61	2190	6604751.94	4699306.08
2191	6604756.91	4699317.17	2192	6604677.80	4699630.37	2193	6604658.94	4699656.29
2194	6604683.95	4699647.19	2195	6604683.05	4699644.73	2196	6604630.51	4699664.09
2197	6604625.24	4699649.69	2198	6604585.79	4699777.58	2199	6604562.98	4699790.25
2200	6604554.49	4699795.23	2201	6604573.81	4699736.89	2202	6604602.28	4700018.23
2203	6604598.31	4700009.07	2204	6604594.12	4700005.35	2205	6604562.40	4699986.64
2206	6604537.97	4699978.04	2207	6604535.99	4699978.51	2208	6604528.96	4699976.11
2209	6604527.78	4699974.46	2210	6604503.49	4699970.19	2211	6604482.81	4699970.00
2212	6604474.48	4699979.46	2213	6604472.78	4699982.23	2214	6604482.29	4700006.70
2215	6604486.28	4699999.21	2216	6604490.34	4699998.69	2217	6604493.05	4699997.95
2218	6604526.04	4699994.07	2219	6604527.22	4699994.67	2220	6604529.11	4699995.43
2221	6604532.32	4699996.94	2222	6604536.39	4699998.08	2223	6604540.20	4699999.59
2224	6604544.48	4700001.73	2225	6604549.74	4700004.30	2226	6604553.98	4700005.58
2227	6604561.62	4700011.93	2228	6604565.27	4700014.88	2229	6604572.68	4700028.33

KOORDINATE TJEMENA URBANISTIČKIH PARCELA

Br.	X	Y	Br.	X	Y	Br.	X	Y
2230	6604572.25	4700037.06	2231	6604569.88	4700053.34	2232	6604569.30	4700056.61
2233	6604569.30	4700077.16	2234	6604571.58	4700083.92	2235	6604572.19	4700085.74
2236	6604575.51	4700095.62	2237	6604578.00	4700100.68	2238	6604583.22	4700109.39
2239	6604589.68	4700114.60	2240	6604597.93	4700117.40	2241	6604608.52	4700119.35
2242	6604621.16	4700120.82	2243	6604634.53	4700117.82	2244	6604651.44	4700110.86
2245	6604698.74	4700086.97	2246	6604727.71	4700063.99	2247	6604759.08	4700046.65
2248	6604770.23	4700048.61	2249	6604770.61	4700046.80	2250	6604771.30	4700033.20
2251	6604713.22	4700042.39	2252	6604627.75	4700074.44	2253	6604617.26	4700046.22
2254	6604620.47	4700041.86	2255	6604606.51	4700017.62	2256	6604598.18	4700008.77
2257	6604610.57	4700028.65	2258	6604615.17	4700034.32	2259	6604616.73	4700039.93
2260	6604577.92	4698890.14	2261	6604566.60	4698984.69	2262	6604570.72	4698985.18
2263	6604582.04	4698890.64	2264	6604566.19	4698786.89	2265	6604564.18	4698782.41
2266	6604695.46	4699338.47	2267	6604709.19	4699336.00	2268	6604710.76	4699333.66
2269	6604717.54	4699330.62	2270	6604720.07	4699331.13	2271	6604734.28	4699324.76
2272	6604740.54	4699308.40	2273	6604732.68	4699290.90	2274	6604730.37	4699289.40
2275	6604727.06	4699282.03	2276	6604727.48	4699279.31	2277	6604698.35	4699214.40
2278	6604693.38	4699199.98	2279	6604692.01	4699194.45	2280	6604738.47	4699319.71
2281	6604501.78	4699956.02	2282	6604500.57	4699947.42	2283	6604470.90	4699960.79
2284	6604497.38	4699961.03	2285	6604743.65	4699660.22	2286	6604735.17	4699664.27
2287	6604725.98	4699672.20	2288	6604728.00	4699676.57	2289	6604759.40	4699670.94
2290	6604743.04	4699679.14	2291	6604752.89	4699656.18	2292	6604731.86	4699665.39
2293	6604725.02	4699653.28	2294	6604710.86	4699667.18	2295	6604729.93	4699658.18
2296	6604727.22	4699651.40	2297	6604733.07	4699646.71	2298	6604702.64	4699667.32
2299	6604708.15	4699662.75	2300	6604717.55	4699658.31	2301	6604719.93	4699656.65
2302	6604721.71	4699655.73	2303	6604604.98	4700015.28	2304	6604612.03	4700026.05
2305	6604618.24	4700034.83	2306	6604623.90	4700052.38	2307	6604627.39	4699815.39
2308	6604857.77	4699725.83	2309	6604863.17	4699722.20	2310	6604865.33	4699722.26
2311	6604869.75	4699712.61	2312	6604865.80	4699704.13	2313	6604810.80	4699667.73
2314	6604811.24	4699668.93	2315	6604810.30	4699729.79	2316	6604762.93	4699774.00
2317	6604751.79	4699781.14	2318	6604754.99	4699778.01	2319	6604581.40	4698763.86
2320	6604569.72	4698776.44	2321	6604573.04	4698783.82	2322	6604589.49	4698891.53
2323	6604578.23	4698985.58	2324	6604584.44	4699048.43	2325	6604637.14	4699167.23
2326	6604640.13	4699173.96	2327	6604647.60	4699177.23	2328	6604684.14	4699162.59
2329	6604681.64	4699152.49	2330	6604691.54	4699150.04	2331	6604693.70	4699158.76
2332	6604748.14	4699136.96	2333	6604524.24	4699939.26	2334	6604524.54	4699951.39
2335	6604528.26	4699951.70	2336	6604531.78	4699952.26	2337	6605054.53	4699876.62
2338	6605040.05	4699851.75	2339	6605029.60	4699833.77	2340	6605021.74	4699820.31
2341	6605016.90	4699812.02	2342	6605013.03	4699805.39	2343	6604997.38	4699778.46
2344	6604994.18	4699772.98	2345	6604978.56	4699745.48	2346	6604973.52	4699735.77
2347	6604965.97	4699719.37	2348	6604956.12	4699697.25	2349	6604929.70	4699711.96
2350	6604932.90	4699708.12	2351	6604952.64	4699724.58	2352	6604949.42	4699728.44
2353	6604952.46	4699731.26	2354	6604955.52	4699732.17	2355	6604960.42	4699737.74
2356	6604960.71	4699740.53	2357	6604964.52	4699745.94	2358	6604968.82	4699743.32
2359	6605001.69	4699797.30	2360	6604998.10	4699800.96	2361	6605000.55	4699802.37
2362	6605004.03	4699808.93	2363	6605003.64	4699811.89	2364	6605004.96	4699814.91
2365	6605009.61	4699813.03	2366	6605040.81	4699890.16	2367	6605036.12	4699892.06
2368	6605036.39	4699906.46	2369	6604780.76	4699668.20	2370	6604524.46	4699698.33
2371	6604521.07	4699688.51	2372	6604463.16	4699712.89	2373	6604466.88	4699723.50
2374	6604572.42	4699683.13	2375	6604571.58	4699681.04	2376	6604569.97	4699676.90
2377	6604521.79	4699691.06	2378	6604463.41	4699713.79	2379	6604403.16	4699738.33
2380	6604405.87	4699737.13	2381	6604408.24	4699738.56	2382	6604410.18	4699743.74
2383	6604406.72	4699739.09	2384	6604819.40	4699670.00	2385	6604813.08	4699673.00

KOORDINATE TJEMENA URBANISTIČKIH PARCELA

Br.	X	Y	Br.	X	Y	Br.	X	Y
2386	6604822.25	4699676.19	2387	6604903.47	4699735.35	2388	6604896.56	4699743.33
2389	6604901.38	4699749.70	2390	6604908.56	4699750.31	2391	6604914.26	4699754.90
2392	6604916.71	4699753.85	2393	6604917.10	4699744.12	2394	6604785.14	4699730.31
2395	6604782.77	4699726.93	2396	6604762.49	4699739.59	2397	6604765.39	4699752.29
2398	6604779.61	4699749.74	2399	6604775.81	4699742.14	2400	6604575.70	4699050.15
2401	6604554.23	4699004.13	2402	6604520.56	4699018.44	2403	6604517.71	4699025.52
2404	6604686.89	4699844.49	2405	6604681.83	4699832.54	2406	6604683.10	4699831.95
2407	6604681.10	4699827.17	2408	6604675.98	4699828.62	2409	6604673.68	4699799.92
2410	6604669.18	4699799.66	2411	6604667.53	4699800.05	2412	6604669.28	4699788.63
2413	6604658.80	4699792.71	2414	6604649.76	4699796.23	2415	6604652.06	4699806.06
2416	6604661.25	4699802.49	2417	6604697.89	4699789.57	2418	6604692.33	4699791.14
2419	6604685.72	4699793.66	2420	6604672.45	4699798.89	2421	6604922.13	4699859.87
2422	6604919.90	4699875.10	2423	6604921.17	4699874.80	2424	6604927.11	4699873.46
2425	6604909.74	4699873.28	2426	6604909.32	4699872.08	2427	6604907.20	4699867.05
2428	6604894.94	4699867.39	2429	6604890.63	4699868.14	2430	6604888.93	4699868.43
2431	6604904.27	4699878.69	2432	6604911.25	4699877.04	2433	6604538.59	4699912.63
2434	6604541.82	4699921.11	2435	6604564.83	4699945.10	2436	6604570.49	4699942.79
2437	6604569.14	4699939.02	2438	6604566.18	4699932.70	2439	6604560.27	4699935.36
2440	6604559.01	4699931.67	2441	6604553.29	4699947.73	2442	6604556.49	4699958.86
2443	6604965.07	4699798.66	2444	6604960.83	4699800.68	2445	6604985.64	4699805.40
2446	6605048.87	4699897.86	2447	6604984.63	4699805.48	2448	6604976.79	4699809.03
2449	6604978.30	4699816.29	2450	6604978.24	4699818.87	2451	6604990.51	4699845.72
2452	6605002.20	4699841.25	2453	6604967.71	4699855.58	2454	6604958.66	4699859.52
2455	6604960.07	4699862.51	2456	6604961.07	4699865.23	2457	6604972.75	4699861.19
2458	6604980.95	4699859.77	2459	6604987.35	4699858.47	2460	6604983.03	4699866.41
2461	6605001.86	4699854.10	2462	6604990.40	4699857.73	2463	6604972.01	4699866.65
2464	6604968.10	4699867.91	2465	6604973.04	4699870.15	2466	6604978.11	4699868.29
2467	6604981.50	4699867.01	2468	6604990.85	4699860.53	2469	6604991.67	4699863.42
2470	6604997.92	4699876.15	2471	6605013.85	4699871.76	2472	6604897.86	4699851.70
2473	6604896.85	4699853.51	2474	6604901.46	4699866.13	2475	6604906.19	4699864.27
2476	6604906.98	4699839.75	2477	6604894.57	4699843.90	2478	6604896.64	4699849.18
2479	6604886.87	4699846.73	2480	6604884.84	4699847.01	2481	6604881.54	4699847.99
2482	6604877.22	4699849.11	2483	6604882.96	4699857.75	2484	6604885.00	4699857.22
2485	6604890.09	4699855.59	2486	6604652.99	4699750.75	2487	6604647.90	4699753.22
2488	6604658.53	4699756.12	2489	6604659.18	4699748.06	2490	6604650.10	4699752.09
2491	6604636.29	4699757.62	2492	6604635.31	4699766.19	2493	6604638.26	4699764.88
2494	6604639.04	4699764.54	2495	6604648.53	4699760.72	2496	6604651.43	4699759.42
2497	6604649.76	4699768.54	2498	6604668.06	4699775.49	2499	6604665.13	4699769.87
2500	6604663.86	4699766.87	2501	6604661.92	4699763.16	2502	6604651.59	4699767.73
2503	6604643.13	4699770.48	2504	6604640.75	4699771.68	2505	6604638.21	4699772.96
2506	6604643.93	4699786.88	2507	6604646.14	4699786.33	2508	6604668.84	4699777.00
2509	6604648.14	4699791.81	2510	6604654.55	4699794.53	2511	6604672.04	4699787.55
2512	6604887.75	4699680.83	2513	6604882.96	4699668.88	2514	6604880.58	4699663.85
2515	6604873.03	4699644.05	2516	6604867.66	4699641.89	2517	6604855.67	4699647.34
2518	6604853.21	4699654.03	2519	6604856.66	4699652.43	2520	6604856.46	4699649.76
2521	6604861.90	4699647.23	2522	6604863.82	4699649.09	2523	6604867.26	4699647.49
2524	6604890.70	4699697.79	2525	6604887.26	4699699.40	2526	6604887.45	4699702.07
2527	6604882.01	4699704.60	2528	6604880.10	4699702.73	2529	6604876.65	4699704.34
2530	6604883.37	4699706.60	2531	6604892.78	4699698.30	2532	6604555.84	4699835.82
2533	6604551.18	4699822.60	2534	6604548.72	4699820.16	2535	6604545.02	4699809.66
2536	6604545.33	4699806.04	2537	6604539.29	4699788.94	2538	6604534.66	4699788.58
2539	6604598.86	4699908.98	2540	6604596.63	4699903.23	2541	6604594.94	4699896.53

KOORDINATE TJEMENA URBANISTIČKIH PARCELA

Br.	X	Y	Br.	X	Y	Br.	X	Y
1918	6604645.34	4699732.37	1919	6604646.88	4699737.18	1920	6604662.90	4699745.38
1921	6604659.66	4699738.27	1922	6604670.03	4699733.68	1923	6604672.10	4699732.88
1924	6604837.49	4699574.14	1925	6604835.61	4699599.65	1926	6604838.32	4699598.53
1927	6604842.71	4699596.88	1928	6604858.68	4699592.11	1929	6604758.80	4699573.66
1930	6604751.28	4699559.45	1931	6604681.66	4699640.93	1932	6604682.64	4699643.60
1933	6604686.63	4699642.37	1934	6604751.62	4699865.14	1935	6604751.03	4699864.24
1936	6604739.54	4699878.75	1937	6604741.66	4699877.86	1938	6604747.99	4699875.31
1939	6604750.97	4699873.74	1940	6604752.83	4699872.84	1941	6604752.98	4699867.86
1942	6604754.67	4699870.42	1943	6604756.96	4699870.12	1944	6604628.01	4699929.05
1945	6604639.85	4699924.43	1946	6604642.56	4699923.39	1947	6604615.28	4699935.76
1948	6604616.55	4699938.24	1949	6604623.60	4699938.79	1950	6604630.52	4699937.08
1951	6604614.35	4699933.73	1952	6604605.33	4699939.57	1953	6604613.49	4699945.23
1954	6604617.81	4699940.88	1955	6604617.81	4699942.88	1956	6604612.65	4699943.20
1957	6604611.84	4699941.24	1958	6604609.86	4699942.52	1959	6604607.87	4699943.71
1960	6604594.14	4699947.08	1961	6604596.08	4699949.79	1962	6604607.70	4699955.30
1963	6604619.12	4699952.68	1964	6604617.81	4699945.69	1965	6604759.16	4699828.64
1966	6604757.22	4699825.17	1967	6604755.79	4699821.18	1968	6604743.67	4699838.72
1969	6604799.52	4699773.99	1970	6604803.43	4699779.27	1971	6604800.88	4699780.91
1972	6604797.07	4699783.46	1973	6604805.27	4699796.09	1974	6604801.15	4699841.01
1975	6604806.24	4699837.00	1976	6604810.74	4699833.56	1977	6604816.68	4699829.89
1978	6604818.79	4699828.47	1979	6604770.14	4699856.46	1980	6604784.03	4699847.93
1981	6604793.19	4699835.87	1982	6604795.05	4699837.98	1983	6604793.70	4699839.03
1984	6604791.91	4699840.68	1985	6604785.63	4699846.16	1986	6604786.77	4699859.86
1987	6604790.74	4699856.74	1988	6604791.26	4699856.33	1989	6604796.76	4699852.21
1990	6604831.05	4699806.94	1991	6604833.25	4699805.89	1992	6604860.90	4699810.51
1993	6604858.79	4699804.95	1994	6604869.96	4699800.54	1995	6604866.82	4699808.64
1996	6604880.80	4699792.41	1997	6604882.49	4699792.11	1998	6604877.33	4699798.40
1999	6604881.98	4699797.06	2000	6604880.03	4699797.66	2001	6604871.81	4699806.77
2002	6604877.74	4699805.38	2003	6604945.78	4699775.80	2004	6604944.51	4699779.03
2005	6604680.04	4699908.68	2006	6604678.44	4699905.61	2007	6604675.22	4699899.32
2008	6604674.97	4699898.80	2009	6604667.84	4699914.60	2010	6604670.12	4699914.69
2011	6604673.66	4699921.23	2012	6604678.02	4699929.57	2013	6604683.21	4699939.63
2014	6604657.07	4699903.28	2015	6604673.52	4699936.44	2016	6604673.85	4699943.28
2017	6604724.14	4699848.10	2018	6604709.18	4699869.57	2019	6604706.39	4699871.42
2020	6604578.78	4699943.70	2021	6604566.17	4699948.17	2022	6604600.25	4699912.55
2023	6604597.18	4699913.31	2024	6604596.41	4699929.06	2025	6604596.71	4699928.92
2026	6604687.83	4699645.77	2027	6604668.58	4699652.79	2028	6604649.31	4699659.80
2029	6605019.13	4699932.84	2030	6605011.07	4699937.14	2031	6605032.62	4699963.86
2032	6604941.20	4699690.54	2033	6604916.93	4699701.30	2034	6604899.83	4699809.19
2035	6604888.13	4699812.54	2036	6604892.60	4699822.14	2037	6604902.87	4699817.97
2038	6604912.61	4699817.24	2039	6604910.75	4699817.54	2040	6604883.34	4699814.00
2041	6604881.26	4699814.71	2042	6604869.78	4699819.05	2043	6604869.27	4699821.38
2044	6604878.64	4699839.96	2045	6604881.85	4699838.91	2046	6604883.80	4699838.24
2047	6604895.39	4699834.52	2048	6604899.29	4699833.33	2049	6604641.20	4699309.79
2050	6604694.30	4700013.68	2051	6604679.38	4699995.16	2052	6604673.47	4700008.04
2053	6604680.17	4700008.03	2054	6604610.82	4699883.96	2055	6604609.47	4699882.01
2056	6604614.54	4699889.45	2057	6604613.61	4699887.72	2058	6604612.43	4699885.98
2059	6604607.87	4699904.82	2060	6604606.61	4699900.54	2061	6604617.24	4699896.67
2062	6604618.85	4699900.81	2063	6604618.84	4699902.54	2064	6604621.12	4699906.83
2065	6604621.72	4699907.73	2066	6604606.01	4699915.41	2067	6604604.56	4699913.54
2068	6604600.76	4699908.04	2069	6604701.94	4699351.96	2070	6604847.08	4699907.49
2071	6604848.43	4699911.03	2072	6604839.78	4699915.30	2073	6604836.86	4699919.46

KOORDINATE TJEMENA URBANISTIČKIH PARCELA

Br.	X	Y	Br.	X	Y	Br.	X	Y
2854	6604687.93	4699994.36	2855	6604687.85	4699990.99	2856	6604668.66	4699988.34
2857	6604669.34	4699991.72	2858	6604670.39	4699995.81	2859	6604683.36	4699994.65
2860	6604696.48	4699997.52	2861	6604699.45	4699996.78	2862	6604693.53	4699991.08
2863	6604688.01	4699998.62	2864	6604687.94	4700001.35	2865	6604691.92	4700000.89
2866	6604694.44	4700009.45	2867	6604695.00	4700011.34	2868	6604697.03	4700010.35
2869	6604697.03	4700008.61	2870	6604696.85	4700006.56	2871	6604710.74	4700005.25
2872	6604709.97	4700001.46	2873	6604698.35	4699992.80	2874	6604696.75	4700001.11
2875	6604696.93	4700004.37	2876	6604695.43	4700013.46	2877	6604697.59	4700013.03
2878	6604698.48	4700012.85	2879	6604700.51	4700012.62	2880	6604704.97	4700011.64
2881	6604704.31	4700006.32	2882	6604707.10	4700005.71	2883	6604702.16	4699996.86
2884	6604708.77	4699996.36	2885	6604709.61	4699999.95	2886	6604632.98	4699979.39
2887	6604634.23	4699993.78	2888	6604646.59	4699996.64	2889	6604649.90	4700027.18
2890	6604649.84	4700008.77	2891	6604645.52	4700008.33	2892	6604642.57	4700008.40
2893	6604635.66	4700009.47	2894	6604636.17	4700026.78	2895	6604652.12	4700035.96
2896	6604599.73	4699984.09	2897	6604598.64	4699984.99	2898	6604601.74	4699985.31
2899	6604606.22	4699992.17	2900	6604602.78	4699984.78	2901	6604518.93	4699788.04
2902	6604506.64	4699793.44	2903	6604501.80	4699795.77	2904	6604510.42	4699801.03
2905	6604807.57	4699793.92	2906	6604829.13	4699624.40	2907	6604818.98	4699625.51
2908	6604822.11	4699625.74	2909	6604823.37	4699625.67	2910	6604835.64	4699623.51
2911	6604838.23	4699623.06	2912	6604844.66	4699621.04	2913	6604846.99	4699620.36
2914	6604852.77	4699627.50	2915	6604853.12	4699618.50	2916	6604830.60	4699632.16
2917	6604687.61	4699873.67	2918	6604685.07	4699874.87	2919	6604676.38	4699887.31
2920	6604696.75	4699870.31	2921	6604693.19	4699871.81	2922	6604695.47	4699876.77
2923	6604690.06	4699879.24	2924	6604860.37	4699770.59	2925	6604846.81	4699761.55
2926	6604850.68	4699768.10	2927	6604846.25	4699760.59	2928	6604854.93	4699778.61
2929	6604854.03	4699776.23	2930	6604854.97	4699757.96	2931	6604889.58	4699758.56
2932	6604883.56	4699763.97	2933	6604886.91	4699772.71	2934	6604887.73	4699774.59
2935	6604888.26	4699775.80	2936	6604907.30	4699747.08	2937	6604899.51	4699750.82
2938	6604905.62	4699760.60	2939	6604910.71	4699756.24	2940	6604906.21	4699762.11
2941	6604904.26	4699762.85	2942	6604927.03	4699757.47	2943	6604911.38	4699758.27
2944	6604913.57	4699763.38	2945	6604913.99	4699765.03	2946	6604933.63	4699750.66
2947	6604928.29	4699761.00	2948	6604947.60	4699770.69	2949	6604930.33	4699781.41
2950	6604939.64	4699777.07	2951	6604941.67	4699776.54	2952	6604943.54	4699775.64
2953	6604937.22	4699784.45	2954	6604941.72	4699782.28	2955	6604951.13	4699772.35
2956	6604950.71	4699769.71	2957	6604946.75	4699772.72	2958	6604943.03	4699774.74
2959	6604928.39	4699782.31	2960	6604924.00	4699784.13	2961	6604909.25	4699783.56
2962	6604917.64	4699791.85	2963	6604928.36	4699794.11	2964	6604922.21	4699790.12
2965	6604932.39	4699786.77	2966	6604930.52	4699787.29	2967	6604926.26	4699788.54
2968	6604926.73	4699796.88	2969	6604921.56	4699803.38	2970	6604932.18	4699799.52
2971	6604935.99	4699798.10	2972	6604965.99	4699843.94	2973	6604977.06	4699840.29
2974	6604973.72	4699831.35	2975	6604970.20	4699821.93	2976	6604968.23	4699822.68
2977	6604959.26	4699826.19	2978	6604957.19	4699847.01	2979	6604963.70	4699844.54
2980	6604970.93	4699854.38	2981	6604987.88	4699846.53	2982	6604984.67	4699837.78
2983	6604953.04	4699848.81	2984	6604949.07	4699850.46	2985	6604946.61	4699851.36
2986	6604969.21	4699871.64	2987	6604970.13	4699861.63	2988	6604963.78	4699864.26
2989	6604960.14	4699865.68	2990	6604956.76	4699866.95	2991	6604956.71	4699875.37
2992	6604965.25	4699872.99	2993	6604950.80	4699869.66	2994	6604955.71	4699867.34
2995	6604993.53	4699870.12	2996	6604967.45	4699872.32	2997	6604965.89	4699880.61
2998	6604966.23	4699878.13	2999	6604997.23	4699884.55	3000	6604994.80	4699872.00
3001	6604982.68	4699873.49	3002	6604980.05	4699874.01	3003	6604969.37	4699877.53
3004	6604964.11	4699882.03	3005	6604987.06	4699892.96	3006	6604997.99	4699889.59
3007	6604969.64	4699936.59	3008	6604947.39	4699948.45	3009	6604949.92	4699947.11

KOORDINATE TJEMENA URBANISTIČKIH PARCELA

Br.	X	Y	Br.	X	Y	Br.	X	Y
2542	6604592.56	4699897.11	2543	6604596.44	4699906.66	2544	6604994.35	4699890.79
2545	6604998.75	4699919.40	2546	6604999.07	4699911.03	2547	6604999.15	4699908.90
2548	6604421.60	4699753.69	2549	6604419.69	4699751.66	2550	6604432.77	4699739.33
2551	6604434.68	4699741.35	2552	6604437.87	4699741.44	2553	6604419.54	4699758.74
2554	6604421.50	4699756.88	2555	6604433.72	4699830.37	2556	6604862.52	4699588.68
2557	6604863.16	4699590.68	2558	6605045.31	4699957.86	2559	6605088.41	4699937.50
2560	6605035.33	4699962.57	2561	6605041.23	4699959.75	2562	6604965.78	4699771.47
2563	6604945.62	4699780.19	2564	6604941.15	4699795.85	2565	6604945.72	4699794.05
2566	6604950.17	4699792.10	2567	6604958.05	4699788.89	2568	6604961.19	4699787.54
2569	6604964.41	4699785.97	2570	6604969.49	4699783.88	2571	6604967.53	4699797.53
2572	6604976.26	4699793.56	2573	6604919.20	4699804.01	2574	6604938.14	4699810.37
2575	6604941.86	4699808.95	2576	6604950.92	4699805.54	2577	6604955.49	4699802.93
2578	6604967.67	4699946.23	2579	6604983.62	4699929.44	2580	6604981.25	4699930.67
2581	6604958.27	4699943.12	2582	6604950.19	4699954.10	2583	6604966.44	4699946.78
2584	6604943.14	4699950.58	2585	6604946.64	4699955.60	2586	6604972.73	4699976.99
2587	6604970.78	4699977.89	2588	6604951.23	4699986.51	2589	6604968.14	4699959.61
2590	6604961.82	4699962.37	2591	6604944.30	4699970.37	2592	6604946.51	4699974.58
2593	6604947.61	4699976.31	2594	6604954.79	4699984.79	2595	6604957.33	4699983.59
2596	6604961.73	4699981.79	2597	6604967.90	4699979.24	2598	6604973.54	4699976.60
2599	6604974.32	4699950.44	2600	6604948.62	4699968.43	2601	6604959.03	4699963.57
2602	6604977.90	4699956.02	2603	6604981.16	4699939.89	2604	6604963.23	4699948.05
2605	6604960.01	4699949.70	2606	6604958.40	4699950.37	2607	6604954.77	4699952.24
2608	6604940.26	4699958.23	2609	6604938.14	4699959.28	2610	6604944.99	4699963.05
2611	6604955.65	4699957.28	2612	6604957.09	4699956.45	2613	6604960.96	4699955.61
2614	6604976.27	4699949.62	2615	6604978.35	4699948.83	2616	6604668.51	4699926.54
2617	6604665.70	4699920.53	2618	6604663.33	4699921.50	2619	6604653.75	4699934.42
2620	6604645.20	4699936.65	2621	6604632.54	4699946.37	2622	6604638.47	4699945.06
2623	6604664.37	4699939.95	2624	6604667.50	4699938.53	2625	6604655.18	4699934.05
2626	6604638.92	4699930.59	2627	6604633.50	4699931.41	2628	6604637.25	4699938.89
2629	6604774.77	4699939.40	2630	6604751.24	4699945.45	2631	6604751.58	4699947.39
2632	6604752.16	4699950.55	2633	6604753.15	4699950.99	2634	6604760.96	4699949.19
2635	6604761.30	4699949.14	2636	6604773.64	4699947.01	2637	6604776.78	4699946.42
2638	6604779.66	4699950.33	2639	6604766.89	4699948.03	2640	6604764.69	4699948.47
2641	6604757.82	4699956.73	2642	6604764.59	4699956.89	2643	6604767.56	4699956.60
2644	6604770.60	4699956.75	2645	6604843.27	4699875.04	2646	6604844.64	4699869.40
2647	6604841.50	4699870.90	2648	6604840.21	4699876.46	2649	6604845.91	4699868.50
2650	6604838.46	4699872.47	2651	6604857.76	4699858.52	2652	6604858.69	4699861.98
2653	6604860.38	4699864.84	2654	6604863.08	4699865.22	2655	6604855.89	4699867.62
2656	6604852.51	4699861.67	2657	6604767.52	4699694.09	2658	6604764.46	4699695.59
2659	6604766.58	4699698.75	2660	6604767.51	4699700.18	2661	6604769.55	4699698.83
2662	6604750.04	4699703.31	2663	6604747.21	4699705.07	2664	6604745.01	4699706.72
2665	6604726.37	4699721.31	2666	6604736.10	4699724.41	2667	6604754.53	4699715.13
2668	6604773.77	4699707.72	2669	6604771.32	4699706.72	2670	6604770.98	4699705.67
2671	6604768.44	4699707.12	2672	6604755.25	4699714.67	2673	6604730.58	4699727.70
2674	6604738.10	4699726.81	2675	6604756.81	4699718.20	2676	6604766.90	4699712.67
2677	6604524.55	4699835.23	2678	6604518.44	4699839.35	2679	6604514.20	4699842.28
2680	6604512.25	4699843.40	2681	6604515.89	4699855.66	2682	6604520.47	4699852.81
2683	6604533.35	4699844.64	2684	6604536.31	4699850.55	2685	6604539.28	4699849.48
2686	6604517.76	4699873.29	2687	6604523.52	4699867.50	2688	6604531.73	4699862.46
2689	6604535.37	4699860.84	2690	6604533.00	4699861.86	2691	6604521.91	4699868.33
2692	6604522.84	4699871.72	2693	6604854.38	4699633.40	2694	6604855.10	4699633.22
2695	6604853.79	4699627.80	2696	6604842.20	4699629.84	2697	6604837.12	4699630.95

KOORDINATE TJEMENA URBANISTIČKIH PARCELA

Br.	X	Y	Br.	X	Y	Br.	X	Y
3010	6604951.61	4699946.29	3011	6604954.23	4699945.09	3012	6604955.14	4699944.62
3013	6604937.43	4699946.61	3014	6604929.42	4699914.65	3015	6604924.25	4699919.16
3016	6604922.38	4699919.76	3017	6604923.54	4699922.00	3018	6604925.48	4699924.71
3019	6604928.35	4699928.47	3020	6604930.55	4699927.50	3021	6604936.98	4699924.50
3022	6604949.74	4699925.62	3023	6604946.61	4699926.97	3024	6604942.20	4699930.29
3025	6604935.25	4699933.66	3026	6604929.73	4699936.68	3027	6604925.32	4699937.43
3028	6604933.37	4699939.45	3029	6604934.42	4699942.04	3030	6604941.33	4699944.88
3031	6604947.86	4699941.51	3032	6604928.34	4699906.69	3033	6604919.35	4699912.76
3034	6604926.98	4699907.66	3035	6604931.63	4699912.70	3036	6604937.23	4699909.25
3037	6604924.78	4699908.94	3038	6604916.46	4699914.49	3039	6604914.17	4699915.61
3040	6604919.76	4699920.43	3041	6604913.65	4699922.07	3042	6604944.40	4699928.39
3043	6604951.44	4699924.58	3044	6604953.44	4699914.07	3045	6604952.98	4699914.47
3046	6604940.71	4699922.33	3047	6604934.31	4699934.22	3048	6604963.20	4699932.97
3049	6604974.14	4699926.42	3050	6604961.11	4699917.27	3051	6604957.43	4699920.05
3052	6604952.79	4699927.05	3053	6604946.52	4699931.32	3054	6604944.65	4699931.99
3055	6604950.58	4699939.87	3056	6604951.84	4699939.20	3057	6604875.11	4699922.26
3058	6604873.13	4699914.49	3059	6604862.91	4699908.54	3060	6604856.35	4699910.65
3061	6604854.16	4699907.11	3062	6604852.16	4699912.32	3063	6604852.58	4699914.05
3064	6604855.54	4699921.25	3065	6604856.55	4699923.36	3066	6604859.00	4699929.31
3067	6604851.88	4699932.08	3068	6604860.90	4699971.79	3069	6604875.62	4700001.45
3070	6604878.67	4700000.96	3071	6604885.27	4699999.20	3072	6604894.14	4699946.40
3073	6604885.69	4699947.75	3074	6604884.06	4699948.01	3075	6604889.89	4699984.59
3076	6604892.04	4699998.06	3077	6604911.28	4699998.82	3078	6604909.23	4699993.53
3079	6604904.36	4699980.59	3080	6604884.45	4699900.94	3081	6604881.66	4699901.91
3082	6604873.09	4699906.17	3083	6604875.16	4699914.38	3084	6604887.06	4699916.98
3085	6604923.04	4699885.24	3086	6604914.04	4699880.43	3087	6604908.37	4699881.70
3088	6604906.84	4699877.93	3089	6604899.95	4699879.58	3090	6604897.92	4699880.18
3091	6604903.75	4699889.03	3092	6604909.84	4699887.69	3093	6604907.55	4699890.50
3094	6604907.05	4699888.29	3095	6604908.31	4699893.59	3096	6604913.97	4699876.44
3097	6604915.06	4699880.13	3098	6604916.61	4699885.91	3099	6604918.55	4699885.76
3100	6604920.92	4699885.61	3101	6604925.83	4699885.17	3102	6604935.82	4699884.31
3103	6604873.05	4699874.80	3104	6604858.64	4699883.73	3105	6604843.57	4699890.88
3106	6604842.55	4699891.41	3107	6604844.32	4699895.70	3108	6604845.25	4699895.18
3109	6604873.20	4700012.06	3110	6604859.47	4700010.12	3111	6604876.40	4700006.44
3112	6604876.06	4700004.17	3113	6604873.00	4700001.67	3114	6604871.31	4700001.60
3115	6604860.38	4700003.14	3116	6604857.00	4700003.45	3117	6604857.43	4700006.79
3118	6604862.01	4700009.74	3119	6604862.62	4700013.22	3120	6604813.18	4700003.84
3121	6604810.21	4700002.94	3122	6604815.04	4699994.24	3123	6604811.53	4699998.09
3124	6604822.45	4700004.35	3125	6604834.54	4700005.33	3126	6604834.34	4699998.36
3127	6604834.43	4699990.76	3128	6604834.86	4699982.58	3129	6604835.55	4699972.98
3130	6604828.32	4699972.33	3131	6604825.53	4699972.24	3132	6604822.04	4699990.29
3133	6604822.20	4699994.42	3134	6604822.52	4700000.56	3135	6604835.12	4700013.20
3136	6604821.96	4699987.88	3137	6604818.70	4699985.15	3138	6604813.03	4699985.88
3139	6604806.26	4699985.19	3140	6604796.36	4699985.31	3141	6604801.01	4699992.55
3142	6604803.18	4699992.87	3143	6604805.36	4699993.20	3144	6604807.98	4699993.66
3145	6604812.04	4699994.12	3146	6604819.32	4699994.36	3147	6604834.45	4700000.66
3148	6604834.46	4700004.22	3149	6604834.25	4699995.20	3150	6604841.53	4699994.51
3151	6604841.94	4699999.83	3152	6604842.49	4700004.94	3153	6604842.49	4700006.23
3154	6604843.19	4700012.83	3155	6604857.86	4700010.28	3156	6604855.60	4699995.95
3157	6604800.60	4699965.36	3158	6604796.66	4699975.69	3159	6604801.23	4699975.48
3160	6604811.92	4699974.61	3161	6604818.87	4699974.25	3162	6604821.54	4699984.87
3163	6604821.46	4699978.70	3164	6604821.38	4699974.11	3165	6604802.12	4699985.03

KOORDINATE TJEMENA URBANISTIČKIH PARCELA

Br.	X	Y	Br.	X	Y	Br.	X	Y
2698	6604824.93	4699633.05	2699	6604905.96	4699703.48	2700	6604900.42	4699703.56
2701	6604865.84	4699754.19	2702	6604855.31	4699758.80	2703	6604861.46	4699772.99
2704	6604865.75	4699785.10	2705	6604861.36	4699743.05	2706	6604870.10	4699764.83
2707	6604883.14	4699762.91	2708	6604882.30	4699759.83	2709	6604886.75	4699741.40
2710	6604873.91	4699739.31	2711	6604878.89	4699750.30	2712	6604886.87	4699758.41
2713	6604894.91	4699739.41	2714	6604891.90	4699752.69	2715	6604892.32	4699753.97
2716	6604900.37	4699752.84	2717	6604901.70	4699731.51	2718	6604745.76	4699664.74
2719	6604754.75	4699661.07	2720	6604757.46	4699659.95	2721	6604853.54	4699729.67
2722	6604531.95	4698868.29	2723	6604529.11	4698880.93	2724	6604523.31	4698907.20
2725	6604532.44	4698909.34	2726	6604543.77	4698936.22	2727	6604635.58	4700008.57
2728	6604634.65	4699997.38	2729	6604617.03	4699996.97	2730	6604616.71	4699991.68
2731	6604616.37	4699987.02	2732	6604615.65	4699981.60	2733	6604607.22	4699992.12
2734	6604606.71	4699993.71	2735	6604607.84	4699995.72	2736	6604605.87	4699996.83
2737	6604617.74	4700007.46	2738	6604957.99	4699826.71	2739	6604956.12	4699821.14
2740	6604932.72	4699812.16	2741	6604923.83	4699815.46	2742	6604950.34	4699828.88
2743	6605057.21	4699895.99	2744	6605055.54	4699896.43	2745	6605049.35	4699897.77
2746	6604573.64	4699883.16	2747	6604560.78	4699887.97	2748	6604550.16	4699935.28
2749	6604546.25	4699930.18	2750	6604542.91	4699923.34	2751	6604525.60	4699929.48
2752	6604527.01	4699933.38	2753	6604531.36	4699934.35	2754	6604537.14	4699942.27
2755	6604542.47	4699949.27	2756	6604520.35	4699934.29	2757	6604533.09	4699727.64
2758	6604524.38	4699730.73	2759	6604525.82	4699731.19	2760	6604532.33	4699728.41
2761	6604825.65	4699880.85	2762	6604823.10	4699874.89	2763	6604822.00	4699872.85
2764	6604807.89	4699872.38	2765	6604804.75	4699874.55	2766	6604807.22	4699873.38
2767	6604808.49	4699875.64	2768	6604820.60	4699873.88	2769	6604498.58	4699797.87
2770	6604499.75	4699806.95	2771	6604557.51	4700051.38	2772	6604557.58	4700031.76
2773	6604555.47	4700024.01	2774	6604551.55	4700017.81	2775	6604543.39	4700014.87
2776	6604530.54	4700015.47	2777	6604525.87	4700016.16	2778	6604488.38	4700022.52
2779	6604494.40	4700038.06	2780	6604516.13	4700095.73	2781	6604517.12	4700100.57
2782	6604520.63	4700100.18	2783	6604540.36	4700094.18	2784	6604541.80	4700093.65
2785	6604543.66	4700092.89	2786	6604549.50	4700090.98	2787	6604552.97	4700089.75
2788	6604554.32	4700089.27	2789	6604555.33	4700072.54	2790	6604773.21	4699812.41
2791	6604782.38	4699806.28	2792	6604792.98	4699796.37	2793	6604789.17	4699796.59
2794	6604774.50	4699797.76	2795	6604772.17	4699799.51	2796	6604770.31	4699800.64
2797	6604756.42	4699808.48	2798	6604764.06	4699816.11	2799	6604753.98	4699805.75
2800	6604761.15	4699817.91	2801	6604794.43	4699791.18	2802	6604791.53	4699787.94
2803	6604786.94	4699781.39	2804	6604782.28	4699784.14	2805	6604781.18	4699782.71
2806	6604765.87	4699789.47	2807	6604768.24	4699792.79	2808	6604766.46	4699793.76
2809	6604761.54	4699796.84	2810	6604775.43	4699799.19	2811	6604785.18	4699797.63
2812	6604799.92	4699800.66	2813	6604750.18	4699793.42	2814	6604754.92	4699801.17
2815	6604756.61	4699804.25	2816	6604764.64	4699787.48	2817	6604757.42	4699791.09
2818	6604759.11	4699792.97	2819	6604756.03	4699794.47	2820	6604758.57	4699798.77
2821	6604757.98	4699799.29	2822	6604761.76	4699805.49	2823	6604764.89	4699803.63
2824	6604729.11	4699805.27	2825	6604728.33	4699792.50	2826	6604725.87	4699793.55
2827	6604715.67	4699798.50	2828	6604719.72	4699809.01	2829	6604720.40	4699808.79
2830	6604723.36	4699807.51	2831	6604652.10	4699859.42	2832	6604654.34	4699862.71
2833	6604670.05	4699878.19	2834	6604672.32	4699881.74	2835	6604678.81	4699878.17
2836	6604684.56	4699875.10	2837	6604700.39	4699868.66	2838	6604702.83	4699872.20
2839	6604698.31	4699820.23	2840	6604699.42	4699816.17	2841	6604703.32	4699814.15
2842	6604677.72	4699819.49	2843	6604697.44	4699825.06	2844	6604706.01	4699836.61
2845	6604688.58	4699843.79	2846	6604691.62	4699851.80	2847	6604695.61	4700018.75
2848	6604696.19	4700021.96	2849	6604727.43	4700006.75	2850	6604719.89	4700008.21
2851	6604714.18	4700008.51	2852	6604711.18	4700008.88	2853	6604705.76	4700011.47

	sadržini tehničke dokumentacije za građenje objekata, kojim je propisano da tehnička dokumentacija sadrži grafički prikaz trase objekta na ažurnim kat. podlogama, kao i tehničke propise, normative i standarde za projektovanje ove vrste objekata.
3	PREPORUKE ZA SMANJENJE UTICAJA I ZAŠTITU OD ZEMLJOTRESA, KAO I DRUGE USLOVE ZA ZAŠTITU OD ELEMENTARNIH NEPOGODA I TEHNIČKO-TEHNOLOŠKIH I DRUGIH NESREĆA
	<p>Prije izvođenja pripremnih radova neophodnih za izgradnju objekata, izvršiti detaljna geomehnička istraživanja terena, kako je to predviđeno propisima.</p> <p>Primjena tehničkih propisa i normativa pri projektovanju građevinskih struktura, uz uslove i ograničenja iz elaborata mikroseizmičke reonizacije, predstavljaće osnov zaštite predmetnog područja od destruktivnih dejstava zemljotresa.</p> <p>Prostornom organizacijom stvoreni su uslovi koji omogućavaju laku intervenciju u slučaju požara i njihovu lokalizaciju. Planiranim rešenjem infrastrukture i planiranim nivoom tehničke opremljenosti prostora upotpuniće se sistem i mjere protivpožarne zaštite.</p>
4	USLOVI I MJERE ZAŠTITE ŽIVOTNE SREDINE
	Tehničkom dokumentacijom poštovati odredbe koje se odnose na zaštitu životne sredine u skladu sa odredbama Zakona o procjeni uticaja na životnu sredinu („Službeni list CG“, br.40/10, 73/10, 40/11, 27/13, 52/16) i Zakonom za zaštitu prirode („Službeni list CG“, br.54/16).
5	USLOVI ZA PEJZAŽNO OBLIKOVANJE
	<p>Projektom obuhvatiti i fazu hortikulture shodno grafičkom prilogu ovih uslova.</p> <p>Ograde, drveće i zasadi pored puteva podižu se tako da ne ometaju preglednost puta i ne ugrožavaju bezbjednost saobraćaja.</p> <p>Planom je predvidjeno nekoliko tipova: Uz obodne saobraćajnice formirane su zelene trake, razdjelna ostrva i saobraćajni skverovi. Kombinovati travnate površine i niže i poglelo žbunje i perene u skladu sa tehničkim propisima za formiranje zelenih površina uz saobraćajnice.</p> <p>Imajući u vidu veliki značaj drvoreda u gradskim zonama data im je maksimalna zastupljenost.</p> <p>U drvoredima u obodnim saobraćajnicama i parking prostorima koristiti standardne drvoredne sadnice (h 2,5-3m prsnog prečnica min.10cm) uz poštovanje tehničkih propisa. Unutar zahvata okosnicu linearnog zelenila čine drvoredi kao »markeri« glavnih pješačkih koridora izuzetne estetske i funkcionalne vrijednosti, pa izbor vrsta i standarda mora odgovarati visokim zahtjevima. Generalna preporuka je ostvariti princip kompaktnosti i prepoznatljivosti. Na pojedinim pravcima profil zelene trake je moguće vertikalno rasčlaniti.</p> <p>Detaljne podatke o planu pejzažne arhitekture potrebno je preuzeti iz tekstualnog dijela Detaljnog urbanističkog plana "Drač - putnički terminal", koji je dostupan na internet stranici Registra planske dokumentacije:</p> <p>https://lamp.gov.me/PlanningDocument/Map, koju vodi Ministarstvo prostornog planiranja, urbanizma i državne imovine</p>

KOORDINATE TJEMENA URBANISTIČKIH PARCELA

Br.	X	Y	Br.	X	Y	Br.	X	Y
3166	6604815.99	4699985.52	3167	6604801.00	4699962.65	3168	6604801.09	4699960.18
3169	6604793.88	4699958.06	3170	6604793.71	4699956.11	3171	6604812.44	4699925.80
3172	6604811.94	4699921.66	3173	6604817.02	4699963.16	3174	6604814.13	4699937.17
3175	6604813.96	4699934.60	3176	6604812.86	4699929.33	3177	6604796.85	4699957.92
3178	6604799.73	4699957.70	3179	6604799.90	4699960.25	3180	6604802.20	4699965.20
3181	6604810.46	4699964.41	3182	6604812.11	4699964.19	3183	6604828.00	4699942.98
3184	6604826.54	4699933.84	3185	6604826.29	4699932.79	3186	6604825.87	4699928.14
3187	6604825.43	4699926.19	3188	6604814.54	4699941.89	3189	6604814.62	4699944.29
3190	6604814.79	4699946.17	3191	6604815.21	4699949.85	3192	6604815.59	4699952.55
3193	6604827.79	4699961.68	3194	6604836.14	4699916.94	3195	6604844.45	4699912.98
3196	6604880.76	4699858.42	3197	6604909.88	4699830.87	3198	6604911.71	4699819.49
3199	6604907.64	4699820.92	3200	6604901.89	4699823.16	3201	6604905.39	4699832.14
3202	6604904.03	4699832.36	3203	6604890.32	4699836.37	3204	6604875.00	4699841.01
3205	6604868.40	4699842.95	3206	6604892.97	4699844.49	3207	6604913.26	4699837.66
3208	6604920.55	4699835.28	3209	6604863.18	4699809.98	3210	6604858.36	4699811.48
3211	6604892.75	4699806.13	3212	6604892.12	4699803.91	3213	6604893.04	4699801.53
3214	6604875.07	4699816.87	3215	6604890.25	4699811.95	3216	6604893.34	4699810.95
3217	6604898.13	4699809.49	3218	6604871.04	4699828.96	3219	6604869.94	4699824.53
3220	6604868.51	4699819.73	3221	6604865.80	4699820.77	3222	6604758.31	4699833.52
3223	6604756.37	4699830.44	3224	6604750.95	4699834.26	3225	6604793.39	4699808.63
3226	6604787.64	4699802.62	3227	6604772.54	4699812.85	3228	6604766.01	4699817.09
3229	6604759.14	4699819.34	3230	6604759.29	4699834.07	3231	6604761.91	4699837.54
3232	6604861.39	4699866.20	3233	6604838.94	4699873.83	3234	6604833.10	4699876.97
3235	6604839.50	4699893.58	3236	6604849.49	4699888.19	3237	6604855.67	4699885.53
3238	6604838.57	4699891.17	3239	6604832.25	4699877.64	3240	6604823.87	4699881.68
3241	6604827.49	4699889.19	3242	6604830.11	4699894.54	3243	6604830.38	4699895.70
3244	6604828.54	4699896.81	3245	6604819.74	4699884.04	3246	6604815.19	4699902.59
3247	6604811.72	4699904.01	3248	6604818.74	4699901.39	3249	6604821.28	4699900.49
3250	6604802.92	4699904.59	3251	6604801.73	4699906.92	3252	6604801.48	4699907.37
3253	6604801.20	4699883.29	3254	6604795.44	4699888.70	3255	6604802.88	4699875.90
3256	6604800.00	4699877.93	3257	6604802.22	4699885.48	3258	6604788.04	4699883.62
3259	6604798.73	4699878.53	3260	6604801.78	4699874.40	3261	6604797.89	4699873.10
3262	6604786.13	4699878.49	3263	6604780.03	4699880.96	3264	6604784.36	4699885.14
3265	6604818.11	4699865.99	3266	6604815.66	4699861.11	3267	6604797.93	4699858.72
3268	6604793.61	4699862.40	3269	6604789.12	4699869.53	3270	6604789.62	4699871.79
3271	6604780.12	4699875.17	3272	6604784.35	4699879.16	3273	6604799.33	4699872.66
3274	6604800.68	4699875.07	3275	6604792.00	4699867.06	3276	6604792.09	4699863.82
3277	6604784.98	4699861.06	3278	6604782.18	4699863.16	3279	6604779.90	4699864.44
3280	6604776.23	4699877.79	3281	6604778.77	4699875.84	3282	6604782.51	4699874.18
3283	6604784.46	4699873.59	3284	6604775.23	4699863.42	3285	6604773.97	4699861.24
3286	6604772.62	4699868.33	3287	6604773.21	4699868.03	3288	6604779.58	4699850.96
3289	6604775.14	4699853.99	3290	6604770.50	4699858.82	3291	6604776.85	4699866.16
3292	6604836.71	4699819.60	3293	6604831.72	4699814.56	3294	6604827.58	4699816.58
3295	6604823.30	4699818.81	3296	6604829.57	4699821.74	3297	6604832.73	4699821.09
3298	6604833.67	4699813.67	3299	6604828.42	4699808.44	3300	6604824.27	4699810.46
3301	6604820.25	4699812.72	3302	6604825.75	4699823.54	3303	6604811.86	4699832.87
3304	6604817.07	4699840.65	3305	6604838.44	4699841.99	3306	6604841.49	4699840.20
3307	6604844.29	4699839.00	3308	6604844.73	4699826.19	3309	6604839.78	4699828.74
3310	6604837.35	4699830.05	3311	6604835.32	4699831.10	3312	6604834.40	4699831.63
3313	6604828.05	4699835.32	3314	6604824.47	4699837.40	3315	6604822.13	4699838.76
3316	6604821.31	4699839.24	3317	6604818.20	4699841.04	3318	6604804.79	4699845.77
3319	6604806.44	4699847.26	3320	6604808.64	4699850.43	3321	6604812.77	4699856.15

KOORDINATE TJEMENA URBANISTIČKIH PARCELA

Br.	X	Y	Br.	X	Y	Br.	X	Y
3322	6604834.00	4699844.27	3323	6604827.51	4699847.61	3324	6604823.36	4699850.46
3325	6604820.48	4699852.03	3326	6604815.06	4699854.88	3327	6604827.17	4699872.69
3328	6604745.45	4699876.72	3329	6604743.18	4699877.97	3330	6604733.24	4699885.06
3331	6604737.72	4699890.62	3332	6604739.55	4699889.54	3333	6604753.40	4699865.45
3334	6604732.52	4699882.72	3335	6604738.92	4699878.12	3336	6604737.12	4699879.12
3337	6604755.15	4699895.94	3338	6604749.82	4699884.23	3339	6604743.65	4699887.04
3340	6604742.38	4699887.86	3341	6604736.31	4699891.24	3342	6604731.29	4699893.46
3343	6604730.19	4699894.28	3344	6604738.13	4699905.51	3345	6604739.65	4699904.61
3346	6604749.89	4699898.87	3347	6604744.21	4699902.01	3348	6604742.36	4699903.11
3349	6604745.19	4699911.67	3350	6604748.41	4699909.49	3351	6604753.73	4699917.25
3352	6604756.44	4699915.08	3353	6604757.71	4699913.95	3354	6604759.83	4699912.90
3355	6604762.45	4699911.26	3356	6604758.78	4699903.64	3357	6604756.03	4699905.07
3358	6604753.91	4699906.35	3359	6604744.44	4699912.14	3360	6604741.64	4699913.91
3361	6604771.17	4699907.14	3362	6604773.20	4699905.26	3363	6604766.94	4699888.23
3364	6604763.27	4699901.09	3365	6604766.67	4699899.45	3366	6604769.04	4699898.10
3367	6604771.08	4699897.05	3368	6604762.55	4699873.91	3369	6604762.29	4699876.68
3370	6604758.73	4699879.15	3371	6604756.10	4699880.42	3372	6604754.57	4699881.77
3373	6604760.24	4699893.10	3374	6604761.60	4699892.35	3375	6604765.24	4699889.20
3376	6604759.41	4699878.78	3377	6604780.72	4699914.09	3378	6604777.08	4699915.73
3379	6604775.46	4699916.48	3380	6604767.53	4699908.86	3381	6604752.96	4699917.79
3382	6604750.50	4699919.36	3383	6604748.39	4699920.85	3384	6604746.86	4699922.27
3385	6604745.76	4699923.24	3386	6604766.66	4699921.27	3387	6604763.53	4699922.91
3388	6604761.41	4699924.11	3389	6604760.56	4699924.63	3390	6604754.04	4699928.29
3391	6604750.66	4699940.99	3392	6604755.24	4699939.27	3393	6604763.62	4699935.98
3394	6604766.66	4699934.86	3395	6604772.81	4699932.32	3396	6604778.41	4699930.53
3397	6604774.22	4699904.59	3398	6604771.40	4699918.88	3399	6604783.83	4699929.05
3400	6604780.19	4699930.01	3401	6604773.00	4699933.15	3402	6604778.22	4699946.05
3403	6604782.04	4699944.93	3404	6604774.50	4699950.50	3405	6604777.70	4699949.82
3406	6604755.03	4699956.64	3407	6604779.06	4699954.31	3408	6604776.22	4699967.16
3409	6604782.23	4699966.50	3410	6604773.01	4699967.83	3411	6604767.08	4699969.17
3412	6604758.23	4699975.73	3413	6604763.31	4699973.94	3414	6604763.90	4699977.27
3415	6604776.74	4699973.87	3416	6604765.95	4699963.54	3417	6604759.18	4699964.35
3418	6604756.80	4699971.33	3419	6604759.43	4699970.74	3420	6604762.73	4699970.22
3421	6604765.86	4699969.63	3422	6604773.15	4699988.57	3423	6604770.97	4699975.87
3424	6604766.97	4699976.66	3425	6604765.98	4699988.98	3426	6604782.24	4699972.91
3427	6604777.47	4699973.74	3428	6604779.06	4699987.52	3429	6604767.25	4699989.66
3430	6604762.52	4699986.79	3431	6604757.53	4699983.86	3432	6604635.32	4699877.00
3433	6604621.73	4699884.86	3434	6604618.42	4699876.17	3435	6604675.20	4699885.73
3436	6604668.27	4699879.84	3437	6604655.97	4699880.34	3438	6604653.34	4699881.91
3439	6604655.88	4699885.83	3440	6604657.57	4699884.48	3441	6604659.18	4699887.19
3442	6604664.88	4699882.84	3443	6604662.39	4699892.46	3444	6604654.70	4699878.00
3445	6604635.53	4699905.28	3446	6604624.11	4699897.21	3447	6604621.87	4699893.55
3448	6604625.21	4699898.79	3449	6604632.40	4699904.60	3450	6604623.07	4699910.44
3451	6604624.17	4699912.55	3452	6604604.33	4699893.32	3453	6604603.07	4699889.49
3454	6604602.14	4699887.23	3455	6604600.70	4699884.15	3456	6604596.04	4699899.09
3457	6604596.97	4699901.12	3458	6604603.13	4699911.43	3459	6604598.46	4699909.18
3460	6604597.20	4699906.29	3461	6604595.42	4699907.04	3462	6604591.12	4699896.06
3463	6604587.32	4699895.37	3464	6604586.39	4699893.04	3465	6604588.23	4699904.39
3466	6604593.40	4699902.07	3467	6604563.23	4699925.10	3468	6604564.67	4699929.02
3469	6604572.44	4699946.01	3470	6604574.89	4699945.12	3471	6604582.59	4699941.84
3472	6604588.77	4699930.11	3473	6604586.31	4699929.81	3474	6604585.98	4699925.00
3475	6604584.21	4699925.89	3476	6604577.94	4699928.89	3477	6604580.05	4699933.40

KOORDINATE TJEMENA URBANISTIČKIH PARCELA

Br.	X	Y	Br.	X	Y	Br.	X	Y
3478	6604578.01	4699913.96	3479	6604572.41	4699916.66	3480	6604582.14	4699921.74
3481	6604584.18	4699920.76	3482	6604567.63	4699905.39	3483	6604555.80	4699897.93
3484	6604565.12	4699919.59	3485	6604566.22	4699921.93	3486	6604567.06	4699923.88
3487	6604568.41	4699927.27	3488	6604575.96	4699924.26	3489	6604573.42	4699919.37
3490	6604570.47	4699912.15	3491	6604571.65	4699914.93	3492	6604590.98	4699885.11
3493	6604595.28	4699896.46	3494	6604593.93	4699892.70	3495	6604715.06	4699905.71
3496	6604717.94	4699909.84	3497	6604720.31	4699913.22	3498	6604708.90	4699897.27
3499	6604704.57	4699900.42	3500	6604702.54	4699902.21	3501	6604698.73	4699904.75
3502	6604691.70	4699909.99	3503	6604686.54	4699920.18	3504	6604688.99	4699922.89
3505	6604692.11	4699926.72	3506	6604695.15	4699932.35	3507	6604697.10	4699931.68
3508	6604701.33	4699929.74	3509	6604704.79	4699928.18	3510	6604698.76	4699919.57
3511	6604696.72	4699920.85	3512	6604696.22	4699915.66	3513	6604707.60	4699910.64
3514	6604722.43	4699913.07	3515	6604712.95	4699906.96	3516	6604710.31	4699908.84
3517	6604703.08	4699913.27	3518	6604697.91	4699915.51	3519	6604694.45	4699916.93
3520	6604711.49	4699925.87	3521	6604722.93	4699920.86	3522	6604724.87	4699919.52
3523	6604731.39	4699930.00	3524	6604721.91	4699921.46	3525	6604717.67	4699923.63
3526	6604716.49	4699924.00	3527	6604713.43	4699925.27	3528	6604710.21	4699926.39
3529	6604707.16	4699927.36	3530	6604713.37	4699938.05	3531	6604723.24	4699934.95
3532	6604722.91	4699933.97	3533	6604726.64	4699932.17	3534	6604731.69	4699981.64
3535	6604727.04	4699982.60	3536	6604721.20	4699982.74	3537	6604740.27	4699978.93
3538	6604735.63	4699980.32	3539	6604737.56	4699979.67	3540	6604743.99	4699978.40
3541	6604735.76	4699972.58	3542	6604718.33	4699977.41	3543	6604729.41	4699982.46
3544	6604739.97	4699968.50	3545	6604739.22	4699964.82	3546	6604736.59	4699965.04
3547	6604734.56	4699963.39	3548	6604720.37	4699967.33	3549	6604712.16	4699978.22
3550	6604715.46	4699977.93	3551	6604722.05	4699976.74	3552	6604727.72	4699975.93
3553	6604734.49	4699973.40	3554	6604737.79	4699972.29	3555	6604741.66	4699971.73
3556	6604736.51	4699960.99	3557	6604734.39	4699961.44	3558	6604730.45	4699962.55
3559	6604734.92	4699945.10	3560	6604734.35	4699954.62	3561	6604727.32	4699956.62
3562	6604707.27	4699963.39	3563	6604707.86	4699966.17	3564	6604711.32	4699967.68
3565	6604726.38	4699965.99	3566	6604725.88	4699963.74	3567	6604736.21	4699952.07
3568	6604734.08	4699941.26	3569	6604716.32	4699947.35	3570	6604714.29	4699948.10
3571	6604709.38	4699949.51	3572	6604706.27	4699960.41	3573	6604706.85	4699962.04
3574	6604723.43	4699957.59	3575	6604726.22	4699956.85	3576	6604723.40	4699945.22
3577	6604726.03	4699944.25	3578	6604729.52	4699930.83	3579	6604711.43	4699938.57
3580	6604702.62	4699951.44	3581	6604708.44	4699971.94	3582	6604708.03	4699967.74
3583	6604695.62	4699973.34	3584	6604708.94	4699978.36	3585	6604708.53	4699973.67
3586	6604694.15	4699964.35	3587	6604692.72	4699958.80	3588	6604702.87	4699957.54
3589	6604705.43	4699957.56	3590	6604703.21	4699952.64	3591	6604699.08	4699942.88
3592	6604689.62	4699937.19	3593	6604678.89	4699943.30	3594	6604680.78	4699954.14
3595	6604683.39	4699967.53	3596	6604695.21	4699971.11	3597	6604694.57	4699968.47
3598	6604682.54	4699966.89	3599	6604681.11	4699959.24	3600	6604680.78	4699957.07
3601	6604676.27	4699943.22	3602	6604673.85	4699945.46	3603	6604674.02	4699948.24
3604	6604674.18	4699951.55	3605	6604674.52	4699954.56	3606	6604644.41	4699929.18
3607	6604631.56	4699928.01	3608	6604629.36	4699933.58	3609	6604642.38	4699929.70
3610	6604675.34	4699966.80	3611	6604675.44	4699962.08	3612	6604665.30	4699941.76
3613	6604665.12	4699944.91	3614	6604662.25	4699973.99	3615	6604663.18	4699969.04
3616	6604667.78	4699969.69	3617	6604675.51	4699969.42	3618	6604664.77	4699952.80
3619	6604665.20	4699948.52	3620	6604663.25	4699948.37	3621	6604663.68	4699944.69
3622	6604661.06	4699940.55	3623	6604653.27	4699941.73	3624	6604649.11	4699942.55
3625	6604646.00	4699943.35	3626	6604636.36	4699945.51	3627	6604632.38	4699950.39
3628	6604650.64	4699956.56	3629	6604651.63	4699956.99	3630	6604657.79	4699957.59
3631	6604656.76	4699967.05	3632	6604662.40	4699957.98	3633	6604663.58	4699957.53

KOORDINATE TJEMENA URBANISTIČKIH PARCELA

Br.	X	Y	Br.	X	Y	Br.	X	Y
3946	6604497.16	4699779.79	3947	6604498.85	4699784.39	3948	6604487.66	4699789.43
3949	6604485.12	4699790.48	3950	6604483.19	4699791.30	3951	6604493.83	4699800.64
3952	6604488.62	4699863.56	3953	6604494.26	4699860.25	3954	6604497.58	4699854.54
3955	6604496.73	4699854.84	3956	6604492.44	4699856.55	3957	6604491.00	4699857.15
3958	6604476.77	4699870.73	3959	6604422.95	4699762.36	3960	6604421.56	4699768.27
3961	6604440.10	4699775.58	3962	6604441.29	4699790.08	3963	6604439.77	4699788.20
3964	6604493.86	4699846.72	3965	6604490.98	4699847.84	3966	6604487.33	4699848.51
3967	6604476.70	4699851.60	3968	6604472.88	4699865.99	3969	6604479.23	4699862.84
3970	6604491.16	4699868.65	3971	6604454.24	4699777.01	3972	6604441.45	4699776.86
3973	6604446.37	4699782.87	3974	6604449.38	4699767.61	3975	6604451.75	4699770.06
3976	6604454.15	4699773.15	3977	6604457.09	4699770.90	3978	6604448.11	4699769.04
3979	6604450.57	4699766.34	3980	6604453.86	4699783.01	3981	6604457.17	4699780.69
3982	6604459.15	4699773.45	3983	6604455.60	4699776.11	3984	6604444.51	4699784.29
3985	6604446.06	4699786.23	3986	6604451.89	4699794.06	3987	6604463.26	4699786.18
3988	6604459.29	4699777.91	3989	6604447.07	4699787.89	3990	6604459.20	4699811.80
3991	6604458.19	4699810.31	3992	6604454.64	4699804.58	3993	6604450.57	4699807.57
3994	6604448.37	4699809.22	3995	6604450.38	4699823.43	3996	6604451.90	4699826.06
3997	6604454.36	4699824.34	3998	6604463.42	4699818.72	3999	6604460.46	4699813.68
4000	6604456.14	4699816.53	4001	6604458.93	4699821.49	4002	6604468.77	4699799.26
4003	6604465.12	4699810.52	4004	6604478.27	4699811.62	4005	6604468.51	4699808.20
4006	6604472.74	4699806.18	4007	6604459.55	4699801.72	4008	6604468.68	4699794.99
4009	6604461.73	4699787.01	4010	6604458.26	4699789.41	4011	6604447.45	4699798.10
4012	6604457.94	4699802.63						

KOORDINATE TJEMENA URBANISTIČKIH PARCELA


Br.	X	Y	Br.	X	Y	Br.	X	Y
3790	6604695.46	4699705.61	3791	6604722.77	4699700.09	3792	6604712.60	4699703.38
3793	6604707.00	4699707.64	3794	6604701.54	4699710.36	3795	6604700.70	4699710.88
3796	6604717.33	4699713.87	3797	6604705.84	4699718.40	3798	6604703.64	4699719.08
3799	6604709.09	4699732.72	3800	6604712.56	4699731.22	3801	6604729.41	4699726.13
3802	6604716.48	4699714.09	3803	6604710.66	4699716.46	3804	6604716.99	4699729.26
3805	6604733.70	4699782.47	3806	6604725.75	4699785.76	3807	6604722.95	4699787.03
3808	6604712.12	4699791.81	3809	6604718.29	4699797.30	3810	6604724.34	4699794.22
3811	6604735.21	4699781.81	3812	6604742.24	4699778.14	3813	6604749.96	4699773.26
3814	6604712.38	4699783.17	3815	6604741.86	4699746.87	3816	6604745.34	4699745.45
3817	6604732.43	4699730.26	3818	6604728.54	4699733.71	3819	6604722.44	4699738.37
3820	6604718.73	4699732.12	3821	6604716.59	4699763.08	3822	6604729.99	4699753.88
3823	6604532.24	4699854.69	3824	6604530.56	4699846.29	3825	6604527.59	4699848.46
3826	6604525.72	4699849.51	3827	6604515.78	4699863.93	3828	6604518.75	4699862.05
3829	6604519.69	4699861.30	3830	6604529.02	4699855.81	3831	6604541.29	4699741.02
3832	6604538.07	4699743.73	3833	6604532.48	4699747.28	3834	6604527.15	4699749.53
3835	6604526.43	4699751.30	3836	6604504.67	4699751.38	3837	6604552.62	4699725.94
3838	6604538.40	4699732.11	3839	6604525.37	4699748.46	3840	6604536.04	4699744.93
3841	6604550.72	4699722.78	3842	6604548.82	4699719.63	3843	6604543.76	4699722.32
3844	6604522.43	4699731.78	3845	6604521.70	4699739.18	3846	6604528.14	4699736.46
3847	6604534.75	4699733.46	3848	6604572.45	4699708.05	3849	6604566.76	4699713.25
3850	6604564.13	4699715.05	3851	6604562.39	4699716.23	3852	6604554.44	4699720.64
3853	6604551.36	4699722.41	3854	6604572.35	4699709.44	3855	6604519.17	4699769.10
3856	6604537.47	4699871.97	3857	6604536.14	4699872.66	3858	6604527.51	4699876.63
3859	6604524.72	4699877.24	3860	6604531.69	4699891.85	3861	6604544.24	4699886.79
3862	6604521.26	4699878.49	3863	6604517.02	4699880.74	3864	6604518.26	4699894.19
3865	6604521.89	4699894.50	3866	6604524.14	4699895.00	3867	6604530.50	4699892.38
3868	6604528.79	4699832.53	3869	6604537.18	4699826.73	3870	6604521.34	4699830.42
3871	6604526.84	4699833.88	3872	6604520.57	4699803.60	3873	6604513.47	4699799.27
3874	6604507.30	4699802.90	3875	6604502.97	4699805.37	3876	6604502.32	4699814.76
3877	6604504.18	4699813.64	3878	6604506.47	4699811.99	3879	6604533.38	4699821.72
3880	6604522.41	4699822.17	3881	6604518.09	4699825.71	3882	6604504.79	4699835.79
3883	6604511.28	4699837.59	3884	6604521.13	4699823.30	3885	6604532.49	4699813.76
3886	6604511.51	4699819.16	3887	6604510.70	4699809.44	3888	6604501.47	4699815.21
3889	6604497.92	4699817.16	3890	6604499.43	4699776.55	3891	6604519.78	4699772.07
3892	6604505.51	4699774.26	3893	6604502.67	4699775.33	3894	6604499.11	4699778.56
3895	6604500.04	4699781.64	3896	6604510.81	4699778.03	3897	6604518.86	4699775.56
3898	6604521.04	4699774.85	3899	6604464.16	4699739.41	3900	6604466.45	4699737.46
3901	6604459.75	4699741.88	3902	6604463.23	4699738.96	3903	6604471.98	4699741.27
3904	6604469.28	4699741.19	3905	6604496.06	4699780.43	3906	6604490.35	4699782.65
3907	6604460.01	4699845.78	3908	6604470.84	4699841.36	3909	6604461.31	4699840.03
3910	6604473.30	4699840.39	3911	6604477.54	4699851.38	3912	6604481.61	4699850.26
3913	6604487.89	4699827.63	3914	6604484.92	4699828.08	3915	6604482.13	4699829.28
3916	6604477.28	4699838.74	3917	6604482.86	4699836.56	3918	6604484.22	4699835.89
3919	6604487.86	4699834.69	3920	6604475.64	4699813.12	3921	6604472.59	4699815.14
3922	6604469.80	4699817.09	3923	6604464.47	4699820.54	3924	6604458.37	4699823.46
3925	6604456.76	4699824.44	3926	6604453.85	4699826.37	3927	6604452.32	4699827.57
3928	6604458.34	4699841.15	3929	6604464.27	4699838.82	3930	6604466.64	4699837.77
3931	6604469.69	4699836.72	3932	6604471.38	4699835.97	3933	6604475.27	4699833.64
3934	6604479.76	4699831.24	3935	6604480.61	4699830.79	3936	6604482.95	4699866.90
3937	6604479.64	4699876.19	3938	6604483.13	4699873.70	3939	6604501.48	4699862.28
3940	6604496.74	4699865.36	3941	6604485.65	4699871.90	3942	6604509.48	4699791.96
3943	6604511.81	4699790.74	3944	6604515.96	4699789.17	3945	6604524.17	4699781.03



**POVRŠINE ZA PEJZAŽNO UREĐENJE JAVNE
NAMJENE**



TRG

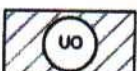

UREĐENJE OBALE



SKVER



LINEARNO ZELENILU



ZELENILU UZ SAOBRAĆAJNICU

**POVRŠINE ZA PEJZAŽNO UREĐENJE
SPECIJALNE NAMJENE**



ZELENILU INFRASTRUKTURE



ŽELJEZNIČKA INFRASTRUKTURA

**POVRŠINE ZA PEJZAŽNO UREĐENJE
OGRANIČENE NAMJENE**



ZELENILU STAMBENIH OBJEKATA I BLOKOVA



ZELENILU POSLOVNIH OBJEKATA




ZELENILU VJERSKIH OBJEKATA




ZELENILU ZA TURIZAM



SPECIJALIZOVANI PARKOVI

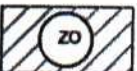

ZELENILU INDIVIDUALNIH STAMBENIH
OBJEKATA

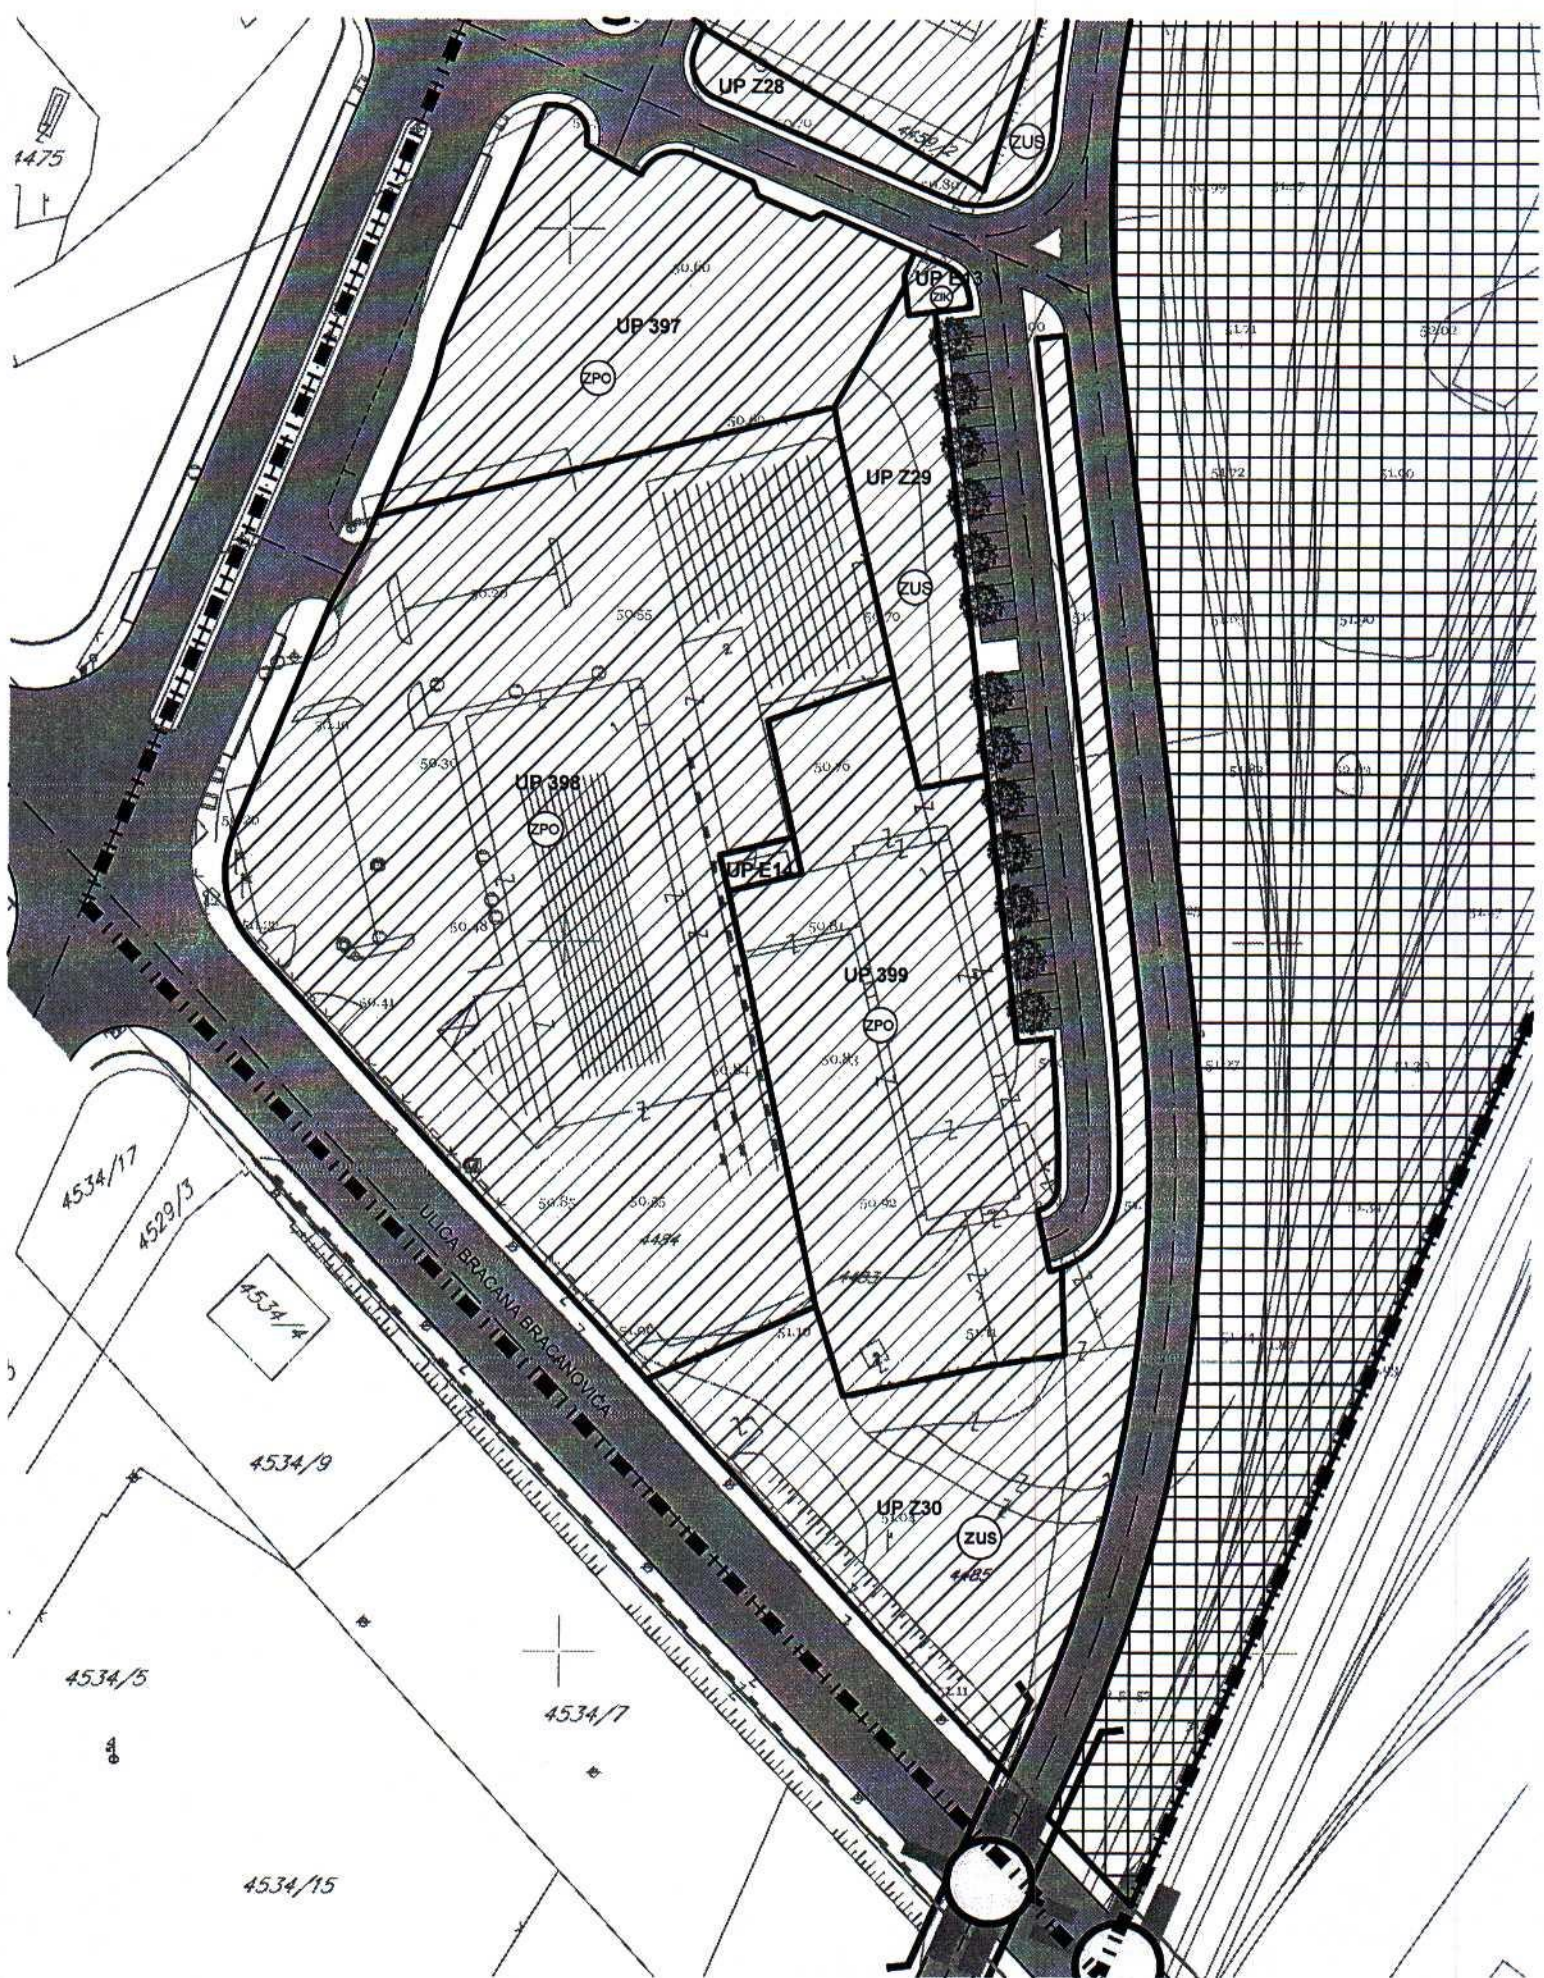

- RADMICA -



DRUŠTVO SA OGRANIČENOM ODGOVORNOŠĆU "VODOVOD I KANALIZACIJA"

81000 Podgorica, Ulica zetskih vladara bb
 PIB: 02015641, PDV: 20/31-00109-1
 Telefon: Kabinet (+ 382 20 440 300), Korisnički servis (+ 382 20 440 388)
 E-mail: kabinet@vikpg.me, info@vikpg.me
 Website: www.vikpg.me

Žiro računi:
 NLB: 530-22-44
 Lovćen banka: 565-2334-69
 Prva banka CG: 535-9562-08
 Hipotekarna banka: 520-9074-13
 CKB: 510-8240-20 CKB: 510-1028-60

08'08 2024

UPI-02-041/24-5282/2

CRNA GORA
 GLAVNI GRAD PODGORICA

08332/24-1244/6

Broj: Podgorica 07. 08. 2024 20

Sekretarijat za planiranje prostora i održivi razvoj

159452, 3000-547/2024

DOO "Vodovod i kanalizacija" Podgorica, postupajući po zahtjevu Sekretarijata za planiranje prostora i održivi razvoj, na osnovu člana 74 Zakona o planiranju prostora i izgradnji objekata (Službeni list CG broj 64/17), člana 19 Odluke o javnom vodosnabdijevanju na teritoriji Glavnog grada (Službeni list CG – opštinski propisi br. 027/15 i 034/16), člana 10 Odluke o prikupljanju, prečišćavanju i ispuštanju otpadnih voda na teritoriji Glavnog grada (Službeni list CG – opštinski propisi br. 027/15) i člana 5 Odluke o prikupljanju i ispuštanju atmosferskih voda na teritoriji Glavnog grada (Službeni list CG – opštinski propisi br. 027/15) izdaje

TEHNIČKE USLOVE PRIKLJUČENJA NA GRADSKI VODOVOD I KANALIZACIJU

Na osnovu zahtjeva Sekretarijata za planiranje prostora i održivi razvoj, koji je kod nas evidentiran pod brojem UPI-02-041/24-5282/1 od 24.07.2024. godine, za izdavanje tehničkih uslova priključenja na gradski vodovod i kanalizaciju za izgradnju saobraćajnice sa parkinzima u zahvatu DUP-a "Drač – putnički terminal" u Podgorici, investitora Agencije za izgradnju i razvoj Podgorice d.o.o. (prema urbanističko-tehničkim uslovima 08-332/24-1244 od 24.07.2024. godine, izdatim od strane Sekretarijata za planiranje prostora i održivi razvoj), dostavljamo vam situaciju sa ucrtanim postojećim hidrotehničkim instalacijama na predmetnoj lokaciji.

Priloženi geometrijski atributi šahtova vodovoda, fekalne i atmosferske kanalizacije odnose se na osovinu poklopaca šahtova, a ne na položaj cijevi. Položaj cjevovoda je ucrtan kao spoj tih osovin poklopaca šahtova, što ne odgovara stvarnom položaju cijevi, koji kod vodovoda može biti udaljen od osovine poklopca i par metara. Stvarni položaj mora se utvrditi uvidom u svaki šaht pojedinačno. Napominjemo da se u blizini lokacije može naići na priključne cjevovode za koje ovo društvo ne posjeduje potrebne podatke o visinskom i horizontalnom položaju, jer prilikom izgradnje ovih cjevovoda nije urađen katastar instalacija, a na cjevovodu nijesu izvedeni vodovodni šahtovi, te u sadašnjem stanju nema mogućnosti da ih snimimo i ucrtamo njihov tačan položaj. Prilikom izgradnje saobraćajnice obavezno je da nas pozovete, radi identifikacije istih i eventualne intervencije.

Izgradnju hidrotehničkih instalacija predvidjeti u skladu sa predmetnim DUP-om i projektnom dokumentacijom okolnih saobraćajnica, ukoliko postoji i postojećim stanjem. Sve prikazati na preglednoj situaciji u odgovarajućoj razmjeri, sa svim prikazanim elementima relevantnim za izbor projektnog rješenja i osnovne koncepcije planiranog stanja šireg prostora i njegovog uklapanja u postojeće elemente i ostale faze projekta. Predvidjeti prespajanje svih postojećih priključaka na nove cjevovode. Prilikom izgradnje predmetne saobraćajnice, voditi računa o postojećim i planiranim cjevovodima i priključcima. Kote poklopaca svih postojećih hidrotehničkih instalacija prilagoditi niveleti saobraćajnice

U nastavku su navedeni neki od osnovnih principa koji važe na području vodovodnog i kanalizacionog sistema Podgorice, koje je potrebno ispoštovati, ukoliko se u sklopu predmetne ulice predviđa izgradnja vodovoda, fekalne i/ili atmosferske kanalizacije:

a) Vodovod

Vodovodne priključke predvidjeti kao grupne, što znači za grupu objekata predvidjeti zajedničko mjesto priključenja na cjevovodu u šahtu minimalnih dimenzija 1.2x1.2x1.2m čiji je detalj neophodno prikazati (osnovu i presjek) - vodoinstalaterski i građevinski, sa specifikacijom materijala i pravim dimenzijama fazonskih komada i armatura da bi dokazali usvojene dimenzije šahta.

Šaht obavezno mora biti sa drenažom, penjalicama i poklopcem tako postavljenim da se pri silazu u šaht ne gazi po cijevima. Grupne priključke predvidjeti preko OP komada, a ne ogrlicom, koje predviđamo samo kod potrebe naknadne ugradnje na postojećem cjevovodu, a ne i kod izgradnje novog cjevovoda. Isto se odnosi na sva mjesta ogranaka – obavezno u šahtu. Zatvarače takodje predvidjeti u šahtu, a ne sa podzemnom ugradbenom garniturom, koji se ne ugrađuju u vodovodnom sistemu Podgorice. Za sve šahtove važi prethodno navedeno u vezi neophodnog prikaza detalja osnove i presjeka šahta te minimalnih i usvojenih dimenzija.

Hidrante za protivpožarnu zaštitu, ukoliko se predviđaju, uraditi u svemu prema važećem Pravilniku o tehničkim normativima za hidrantsku mrežu za gašenje požara ("Sl. list SFRJ 3/91"), prema kojem se postavljaju nadzemni hidranti, a samo u slučaju ako ometaju saobraćaj, postavljaju se podzemni hidranti na nezakrčenom i dostupnom mjestu. Ispred hidranta predvidjeti ugradnju zatvarača u šahtu.

Ukoliko se predviđaju javne česme ili hidranti za zalivanje zelenih površina, obavezno predvidjeti šaht sa vodomjerom za mjerenje utroška vode.

Svi vodomjeri koji se ugrađuju moraju biti klase C, sa mesinganom, horizontalnim kućištem, impulsnim mehanizmom i radio modulom za daljinsko očitavanje, sa magnetnim ventilom prije i propusnim ventilom poslije vodomjera, koji su prilagođeni usvojenom programu i opremi "Vodovod i kanalizacija" d.o.o. Podgorice. Vodomjeri moraju biti sa horizontalnom osovinom, baždareni i moraju imati plombu Metrološkog zavoda Crne Gore sa oznakom ME.

b) Fekalna kanalizacija

Neophodno je fekalnu kanalizaciju projektovati do postojeće fekalne kanalizacije, i sve to potvrditi tačnim dužinama, položajem i padovima.

Iz svakog revizionog okna planiranog fekalnog kolektora bilo bi potrebno i poželjno ostaviti priključne kanale na obje strane ulice (zavisno od uslova na terenu) 1.0 - 2.0m dužine van krajnjih ivica saobraćajnice, kako bi se stvorili uslovi za priključenje planiranih i postojećih objekata koji mu gravitiraju. Te prelaze obavezno predvidjeti i na mjestu postojećih i budućih priključnih saobraćajnica, da bi se izbjeglo naknadno prekopavanje ulice. Kanalizacija se izvodi od atestiranih PVC ili rebrastih PE kanalizacionih cijevi za uličnu kanalizaciju, nosivosti ne manje od SN4.

S obzirom na opterećenost gradske fekalne kanalizacije, napominjemo da nije preporučljivo priključenje podrumskih i suterenskih etaža objekta na fekalnu kanalizaciju gravitaciono.

c) Atmosferska kanalizacija

Za saobraćajnice duž kojih su predviđeni parkinzi, potrebno je predvidjeti separatore za atmosfersku kanalizaciju, sa priloženim prospektom o kvalitetu efluenta nakon prečišćavanja za izabrane separatore, odnosno da li zadovoljava Pravilnik o kvalitetu i sanitarno-tehničkim uslovima za ispuštanje otpadnih voda u recipijent i javnu kanalizaciju, načinu i postupku

6	USLOVI I MJERE ZAŠTITE NEPOKRETNIH KULTURNIH DOBARA I NJIHOVE ZAŠTIĆENE OKOLINE
	Ukoliko se pri izradi projektne dokumentacije i izvođenju radova naiđe na tragove ostataka iz prošlosti, investitor je obavezan da o tome obavijesti nadležni organ koji će preduzeti Zakonom propisane mjere u cilju zaštite kulturnog dobra.
7	USLOVI ZA LICA SMANJENE POKRETLJIVOSTI I LICA SA INVALIDITETOM
	Kretanje lica sa invaliditetom omogućiti projektovanjem oborenih ivičnjaka na mjestu pješačkih prelaza, kao i povezivanje rampi viših i nižih prostora, obezbjeđenjem dovoljne širine bezbjednih nagiba i odgovarajućom obradom površina. Pri projektovanju i građenju saobraćajnih površina potrebno je pridržavati se standarda i propisa koji regulišu ovu oblast (Pravilnik o bližim uslovima i načinu prilagođavanja objekata za pristup i kretanje lica smanjene pokretljivosti, "Sl. list CG" br.48/13 i 44/15).
8	USLOVI ZA POSTAVLJANJE I GRADNJU POMOĆNIH OBJEKATA
	/
9	USLOVI ZA OBJEKTE KOJI MOGU UTICATI NA BEZBJEDNOST VAZDUŠNOG SAOBRAĆAJA
	/
10	USLOVI ZA OBJEKTE KOJI MOGU UTICATI NA PROMJENE U VODNOM REŽIMU
	/
11	MOGUĆNOST FAZNOG GRAĐENJA OBJEKTA
	Moguća je faznost gradnje, kojom se određuje tehničko-tehnološka i funkcionalna cjelina građenja objekta.
12	USLOVI ZA PRIKLJUČENJE NA INFRASTRUKTURU
12.1.	Uslovi priključenja na elektroenergetsku infrastrukturu
	Detaljne podatke o elektroenergetskoj infrastrukturi potrebno je preuzeti iz tekstualnog dijela Detaljnog urbanističkog plana "Drač - putnički terminal", koji je dostupan na internet stranici Registra planske dokumentacije: https://lamp.gov.me/PlanningDocument/Map, koju vodi Ministarstvo prostornog planiranja, urbanizma i državne imovine Tehničku dokumentaciju u dijelu elektroenergetskih instalacija potrebno je izraditi u skladu sa planom elektroenergetske infrastrukture, važećim tehničkim propisima i normativima. Prilikom izrade tehničke dokumentacije za fazu elektroenergetske infrastrukture potrebno je poštovati regulative, standarde i normative, te pribaviti saglasnost nadležnog preduzeća. Mjesto i način priključenja objekta na elektroenergetsku mrežu odrediće se nakon izrade tehničke dokumentacije stručne službe CEDIS-a. Prilikom izrade tehničke dokumentacije potrebno je poštovati sljedeće preporuke EPCG:

ispitivanja kvaliteta otpadnih voda, minimalnom broju ispitivanja i sadržaju izvještaja o utvrđenom kvalitetu otpadnih voda („Službeni list Crne Gore“, br. 45/08 od 31. jula 2008). Separator mora da ima i by-pass. Dimenzionisanje vršiti na mjerodavnu kišu vjerovatnoće 20%, trajanja 15 minuta, intenziteta oko 264 l/s/ha.

Kišne vode sa lokacije objekata se ne smiju upuštati direktno u gradsku atmosfersku kanalizaciju, nego prvo u retenzione bazene na lokaciji objekata, koji se prelivaju u gradsku atmosfersku kanalizaciju.

d) Tehnička opremljenost projekta hidrotehničkih instalacija

Bez obzira na poznato pravilo da projekat treba da sadrži sve tekstualne i grafičke priloge za glavni projekat u skladu sa Pravilnikom o načinu izrade i sadržini tehničke dokumentacije za gradjenje objekta (Službeni list CG broj 044/18), ovdje posebno izdvajamo neke od stavki. Za sve ulice koje se rekonstruišu, vrši se usaglašavanje postojećeg, zatečenog stanja, ustanovljenog na licu mjesta, sa trenutno važećim normativima u svim segmentima i detaljima, a što ne mora da se posebno definiše, jer se to podrazumijeva. Neka od tih pravila posebno navodimo u uslovima projektovanja, ali ne znači da ono što nije posebno navedeno, ne mora da se poštuje. To podrazumijeva i obavezno rješenje priključenja svih potrošača na novi cjevovod, ako se predvidja, kao i usaglašavanje sa osnovnim pravilima svakog priključka, a to je ugradnja vodomjera u šahtu ispred objekta i ostalo.

Obavezan dio projekta je, osim važećeg katastra i tehničkih uslova priključenja, i projektni zadatak potpisan od strane investitora.

Projekat obavezno mora da sadrži preglednu situaciju u odgovarajućoj razmjeri, sa svim prikazanim elementima relevantnim za izbor projektnog rješenja i osnovne koncepcije planiranog stanja šireg prostora i njegovog uklapanja u postojeće elemente i ostale faza projekta, postojeće i planirano stanje objekata po DUP-u. Potrebno je da osim postojeće geodetske podloge, bude nanešen i dio DUP-om planiranih objekata i saobraćajnica.


Ovi uslovi važe 6 (šest) mjeseci od dana izdavanja.

Prilog: Situacija R = 1:1500

Geometrijski atributi vodovodnih i fekalnih šahtova

Geometrijski atributi slivnika atmosferske kanalizacije

Podgorica,
06.08.2024. godine

 Izvršni direktor,
Aleksandar Nišavić, dipl.ecc.




1:1,500

Legenda

- Čvorovi
- Vodovodna mreža
- Silvnici
- RO Atmosferske kanalizacije
- Atmosferska kanalizacija
- RO Fekalne kanalizacije
- Fekalna kanalizacija

AGENCIJA ZA IZGRADNJU I RAZVOJ PODGORICE d.o.ö.
 dio saobraćajnice sa parkirizima
 DUP-a "Drač-putnički terminal"

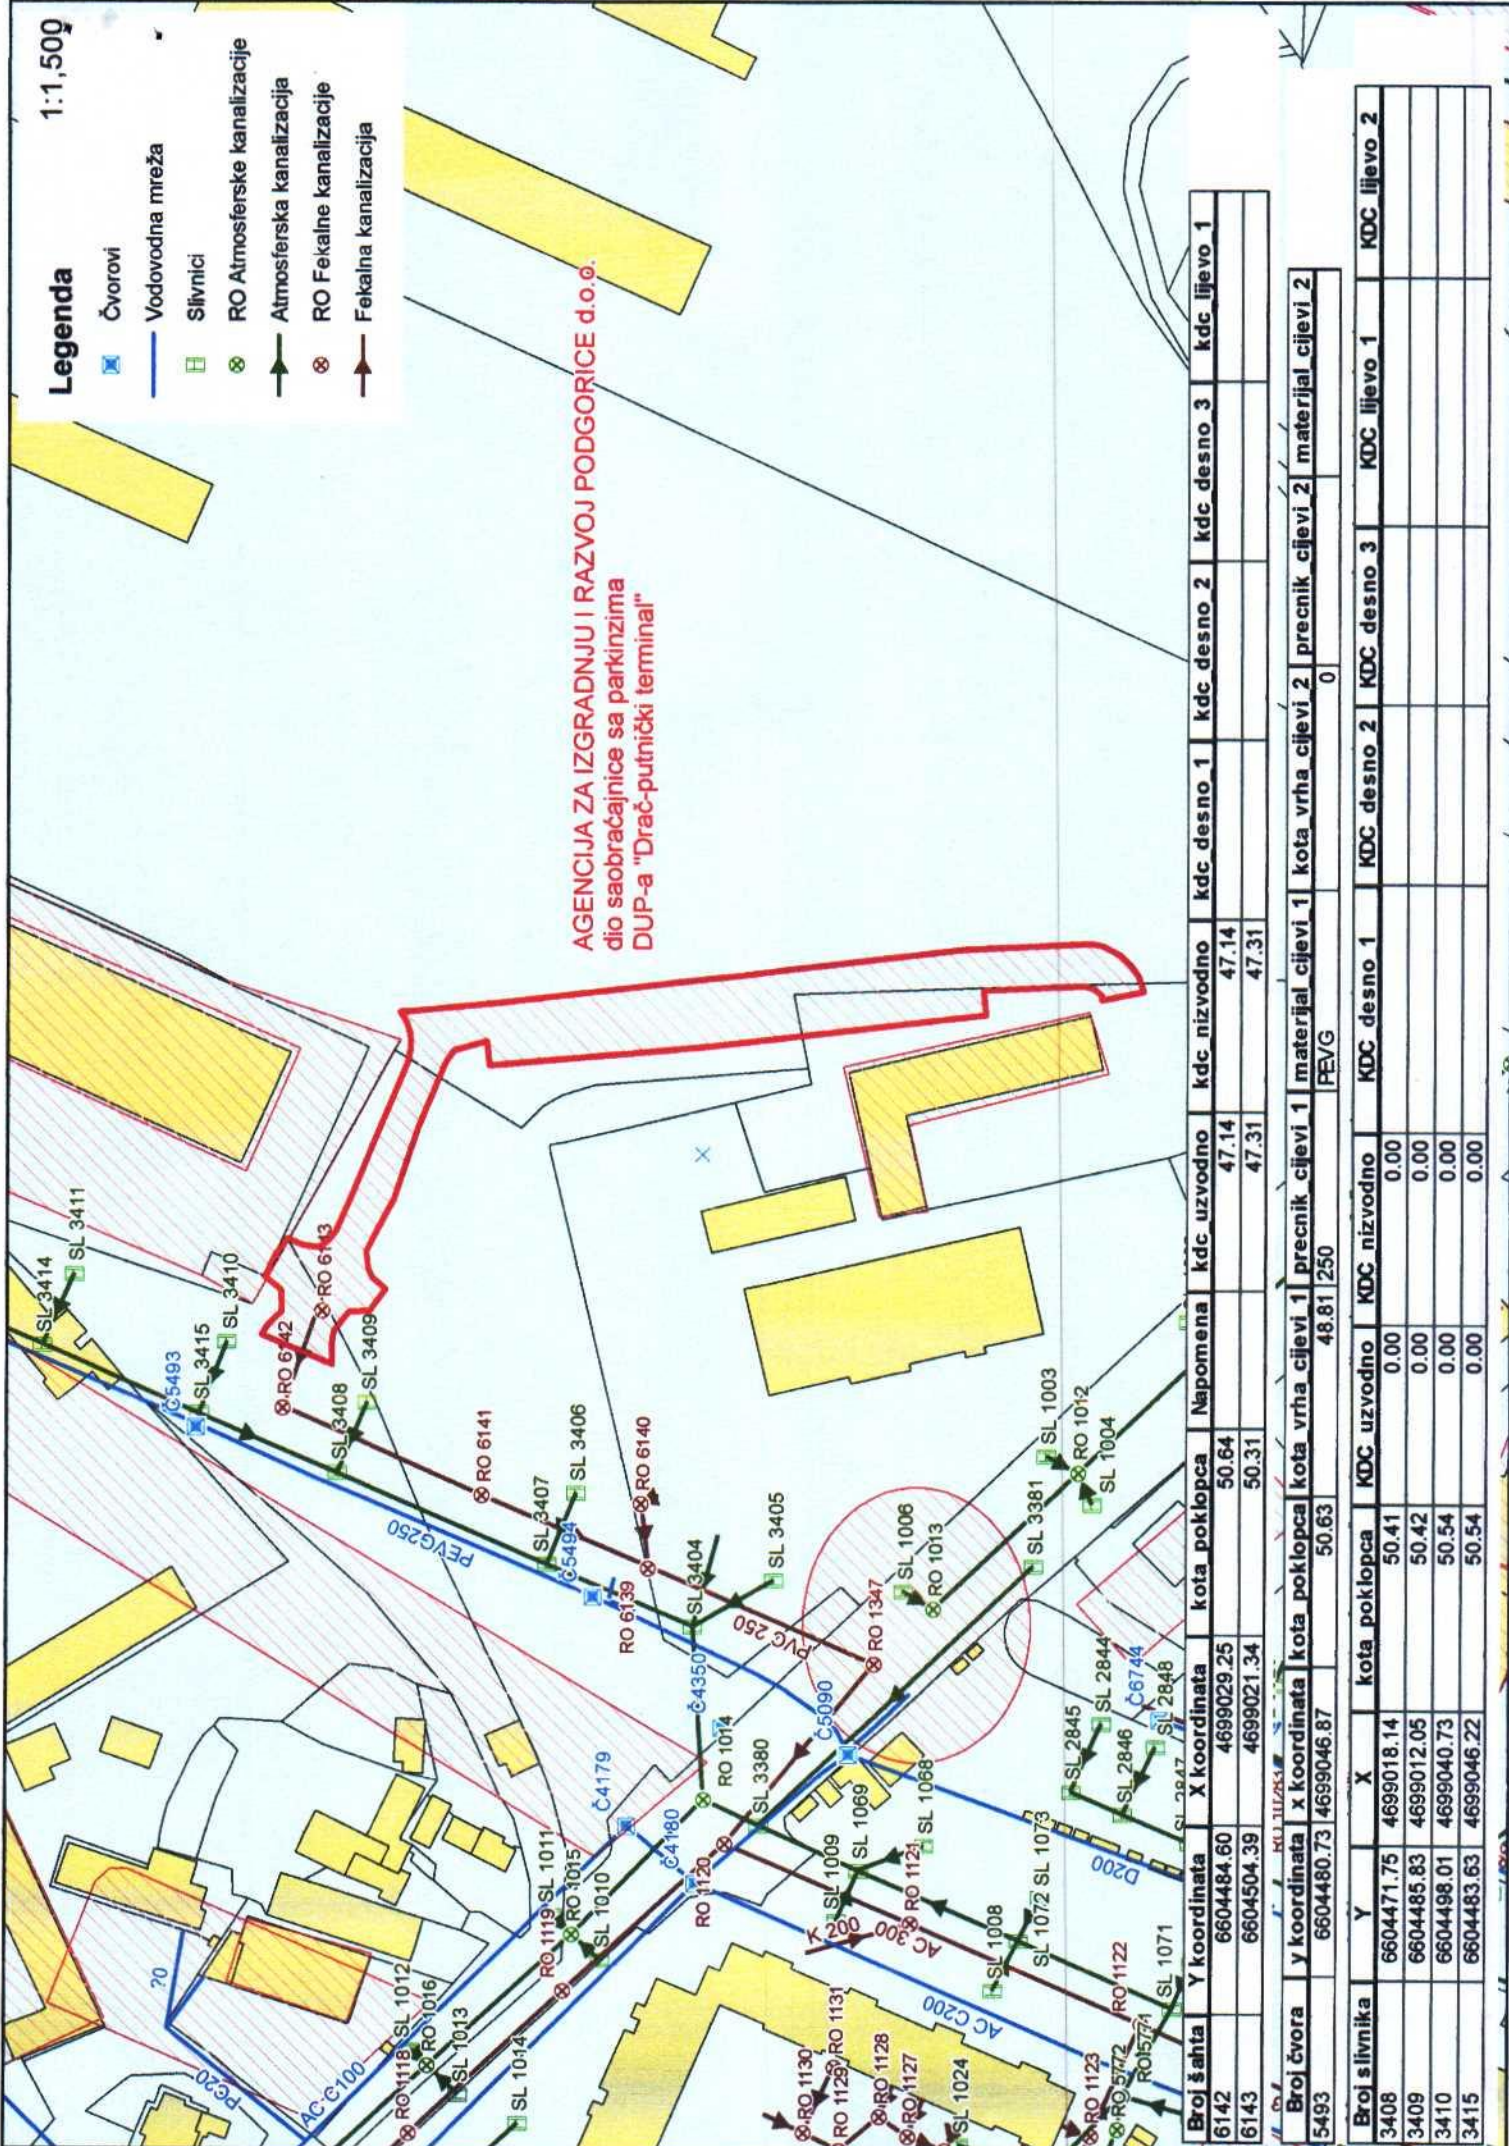

Broj šahita	Y koordinata	X koordinata	kota poklopca	Napomena	kdc uzvodno	kdc nizvodno	kdc desno 1	kdc desno 2	kdc desno 3	kdc lijevo 1
6142	6604484.60	4699029.25	50.64		47.14	47.14				
6143	6604504.39	4699021.34	50.31		47.31	47.31				

Broj čvorova	Y koordinata	X koordinata	kota poklopca	kota vrha cijevi 1	prečnik cijevi 1	materijal cijevi 1	kota vrha cijevi 2	prečnik cijevi 2	materijal cijevi 2
5493	6604480.73	4699046.87	50.63	48.81	250	PEVG	0		

Broj silvnika	Y	X	kota poklopca	KDC uzvodno	KDC nizvodno	KDC desno 1	KDC desno 2	KDC desno 3	KDC lijevo 1	KDC lijevo 2
3408	6604471.75	4699018.14	50.41	0.00	0.00					
3409	6604485.83	4699012.05	50.42	0.00	0.00					
3410	6604498.01	4699040.73	50.54	0.00	0.00					
3415	6604483.63	4699046.22	50.54	0.00	0.00					


KOORDINATE TJEMENA URBANISTIČKIH PARCELA

Br.	X	Y	Br.	X	Y	Br.	X	Y
3634	6604648.33	4699956.37	3635	6604646.30	4699956.36	3636	6604644.61	4699956.51
3637	6604640.71	4699959.40	3638	6604643.71	4699960.56	3639	6604640.70	4699956.46
3640	6604637.27	4699956.41	3641	6604631.90	4699956.36	3642	6604643.34	4699966.64
3643	6604631.28	4699941.35	3644	6604631.03	4699940.45	3645	6604621.65	4699939.08
3646	6604615.81	4699953.57	3647	6604613.18	4699954.24	3648	6604613.69	4699958.96
3649	6604613.18	4699961.13	3650	6604604.83	4699948.17	3651	6604603.79	4699949.05
3652	6604598.53	4699953.70	3653	6604599.06	4699963.75	3654	6604601.26	4699961.28
3655	6604602.70	4699960.01	3656	6604606.60	4699956.95	3657	6604547.89	4699949.72
3658	6604541.82	4699945.52	3659	6604540.72	4699941.39	3660	6604535.00	4699936.16
3661	6604534.24	4699933.53	3662	6604527.87	4699935.20	3663	6604528.21	4699938.43
3664	6604529.81	4699944.00	3665	6604529.72	4699945.27	3666	6604815.17	4699691.48
3667	6604812.38	4699692.76	3668	6604801.40	4699697.60	3669	6604804.65	4699704.80
3670	6604815.66	4699700.05	3671	6604818.44	4699698.79	3672	6604821.70	4699706.09
3673	6604808.11	4699712.40	3674	6604819.04	4699707.35	3675	6604824.67	4699704.76
3676	6604810.88	4699711.12	3677	6604702.60	4699822.59	3678	6604707.34	4699820.13
3679	6604704.28	4699831.82	3680	6604699.98	4699823.79	3681	6604695.66	4699825.95
3682	6604693.04	4699827.45	3683	6604697.80	4699839.98	3684	6604710.96	4699834.61
3685	6604713.51	4699826.81	3686	6604714.01	4699828.09	3687	6604709.01	4699835.43
3688	6604683.64	4699756.63	3689	6604680.93	4699757.90	3690	6604672.49	4699761.49
3691	6604687.24	4699772.66	3692	6604672.78	4699734.53	3693	6604689.41	4699753.93
3694	6604681.97	4699737.70	3695	6604678.75	4699738.75	3696	6604671.97	4699741.11
3697	6604670.62	4699741.78	3698	6604662.43	4699754.62	3699	6604665.97	4699762.23
3700	6604688.31	4699754.46	3701	6604680.98	4699775.58	3702	6604667.33	4699764.64
3703	6604671.46	4699784.74	3704	6604671.45	4699785.86	3705	6604700.32	4699771.15
3706	6604695.45	4699769.07	3707	6604686.82	4699772.13	3708	6604680.17	4699795.87
3709	6604683.52	4699794.56	3710	6604792.40	4699742.11	3711	6604782.74	4699748.09
3712	6604778.71	4699750.29	3713	6604770.54	4699753.88	3714	6604766.87	4699755.33
3715	6604757.01	4699760.43	3716	6604757.26	4699761.11	3717	6604757.85	4699763.22
3718	6604759.88	4699765.40	3719	6604795.11	4699740.54	3720	6604760.81	4699758.45
3721	6604759.96	4699741.14	3722	6604729.56	4699757.33	3723	6604726.51	4699758.75
3724	6604721.42	4699761.14	3725	6604716.36	4699782.20	3726	6604719.61	4699781.13
3727	6604720.20	4699780.83	3728	6604722.74	4699779.78	3729	6604724.43	4699779.11
3730	6604731.20	4699776.56	3731	6604734.76	4699775.14	3732	6604738.90	4699773.42
3733	6604747.84	4699768.01	3734	6604770.13	4699710.79	3735	6604740.22	4699729.07
3736	6604746.47	4699735.78	3737	6604756.54	4699729.27	3738	6604776.22	4699716.35
3739	6604770.88	4699720.17	3740	6604747.39	4699740.14	3741	6604748.56	4699744.10
3742	6604751.09	4699746.58	3743	6604771.46	4699733.81	3744	6604777.01	4699730.59
3745	6604750.97	4699702.78	3746	6604760.56	4699697.69	3747	6604765.08	4699686.04
3748	6604762.88	4699687.16	3749	6604747.03	4699695.04	3750	6604742.46	4699697.29
3751	6604738.15	4699699.46	3752	6604729.88	4699706.71	3753	6604726.66	4699708.73
3754	6604721.15	4699712.22	3755	6604723.26	4699716.13	3756	6604725.11	4699719.35
3757	6604743.49	4699707.47	3758	6604758.13	4699671.69	3759	6604747.19	4699677.20
3760	6604744.90	4699678.40	3761	6604739.99	4699680.86	3762	6604735.41	4699683.56
3763	6604731.59	4699685.72	3764	6604722.18	4699691.11	3765	6604726.42	4699698.67
3766	6604727.43	4699701.30	3767	6604728.75	4699704.11	3768	6604759.07	4699688.81
3769	6604713.14	4699671.68	3770	6604697.85	4699682.08	3771	6604704.96	4699676.60
3772	6604717.81	4699685.53	3773	6604716.12	4699682.37	3774	6604724.29	4699668.36
3775	6604708.60	4699674.42	3776	6604706.15	4699675.92	3777	6604698.33	4699686.28
3778	6604699.34	4699689.74	3779	6604699.85	4699691.33	3780	6604711.46	4699692.57
3781	6604720.69	4699689.81	3782	6604693.00	4699687.25	3783	6604694.88	4699698.46
3784	6604723.28	4699692.99	3785	6604700.89	4699695.92	3786	6604694.36	4699706.13
3787	6604703.92	4699700.43	3788	6604706.32	4699705.84	3789	6604698.59	4699704.03



LEGENDA:

	Stambeni objekti
	Pomocni objekat (garaza, stala,..)
	Objekat u privredi
	Temelj
	Objekat u izgradnji
	Terasa nadkrivena
	Terasa otkrivena
	Zicana ograda
	Zid kao ograda
	Gvozdena ograda na zidu
	Sahte
	Slivnik
	Cesma
	Ulicna rasvjeta
	Livada, travnjak
	Vinograd
	Šuma
	Elektro stub
	Trafostanica
	Granica zahvata

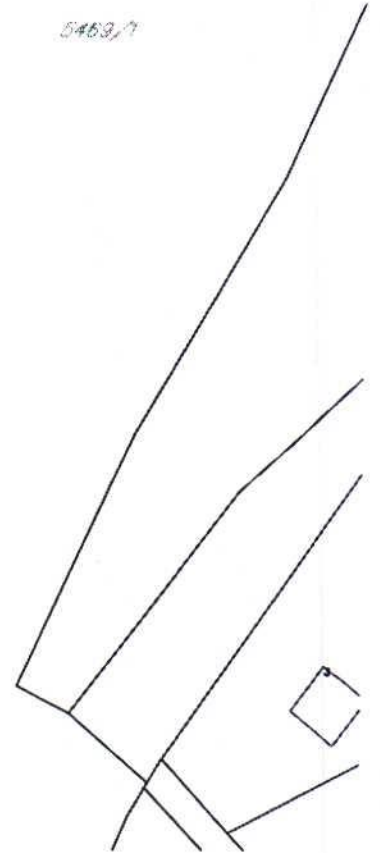



LEGENDA

	granica zahvata Plana
	granica kat. parcele
	broj kat. parcele
	granica urbanističke parcele
	broj urbanističke parcele

ELEMENTI SAOBRAĆAJNICA

	Ivica kolovoza
	Ivica trotoara
	Osovina saobraćajnice
	Oznaka tjemena krivine osovine
	Oznaka koordinata osovine
	Oznaka k-čnog pop. presjeka
	Projektovana nivelaciona kota
	Autobusko stajalište
	Denivelisana raskrsnica