

J416
17.05.2019

**GLAVNI GRAD PODGORICA
SEKRETARIJAT ZA PLANIRANJE PROSTORA
I ODRŽIVI RAZVOJ**

Црна Гора - Главни град - Подгорица
СЕКРЕТАРИЈАТ ЗА ПЛАНИРАЊЕ ПРОСТОРА И ОДРЖИВИ РАЗВОЈ

Примљено:	Клас. знак	Редни број	Прилог	Вриједност
		08-30	19	2886

16.05.19

PODGORICA

Predmet: Zahtjev za izdavanje urbanističko-tehničkih uslova

Poštovani,

Potrebno je da nam izdate urbanističko-tehničke uslove za izradu Glavnog projekta rekonstrukcije Ulice Predgrad i Ulice Keše Đurovića u zahvatu DUP-a „Stara Varoš“.

U prilogu dostavljamo „Situaciju trase“ s obzirom da je shodno članu 74 Zakona o planiranju prostora i izgradnji objekata, za dalekovode, žičare, ski liftove, puteve, željeznice, vodovode, kanalizacione vodove, telekomunikacione vodove, optičke kablove, gasovode, toplovode i naftovode, kao i sve druge vodove, umjesto podataka o identifikaciji katastarske parcele, mogu se navesti podaci o situaciji trase.

Prilog: kao u tekstu

Zahvaljujemo na saradnji,

Obradila:

Ivana Radulović,
Radulovic

Rukovodilac službe:

Sandra Anđić
SAnđić

DOSTAVLJENO:


- Naslovu,
- Sl. Agencije
- a/a.

IZVRŠNI DIREKTOR,

Srdan Raičević



UL. PREDGRAD
i KEŠE ĐUROVIĆA

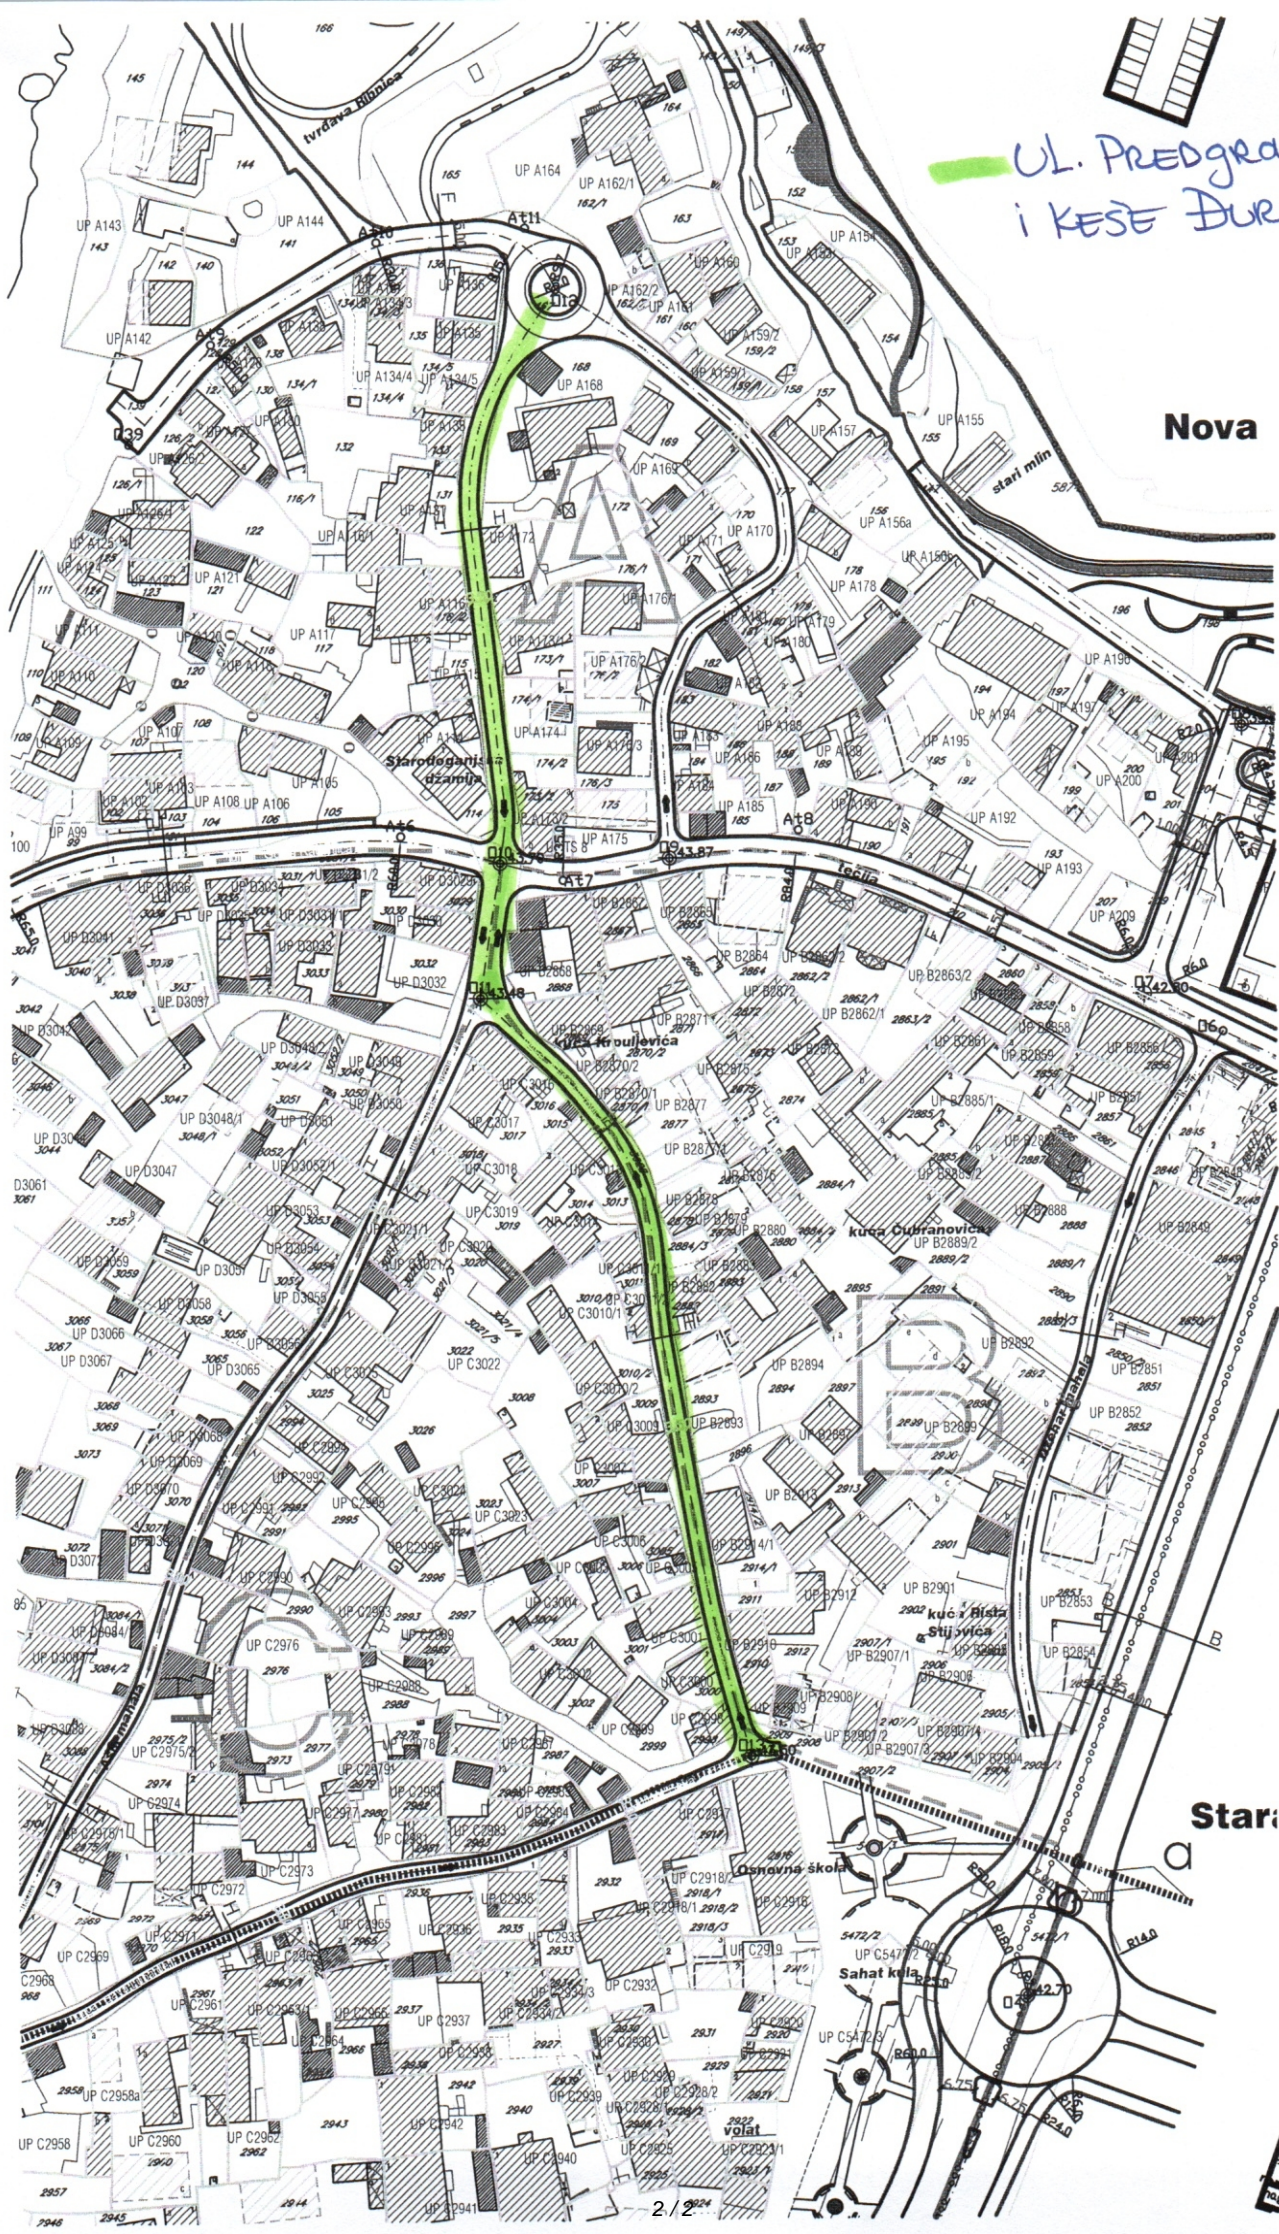

Nova

Stari