

Broj 8396  
Datum 16/07/2019

**GLAVNI GRAD PODGORICA  
SEKRETARIJAT ZA PLANIRANJE PROSTORA  
I ODRŽIVI RAZVOJ**

**PODGORICA**

Crna Gora - Glavni grad - Podgorica  
SEKRETARIJAT ZA PLANIRANJE PROSTORA I ODRŽIVI RAZVOJ

78 06 19

Примљено:				
Орг. јед.	Клас. знак	Редни број	Прилог	Вриједност
08	352/19	3235		

**Predmet: Zahtjev za izdavanje urbanističko-tehničkih uslova**

Poštovani,

Potrebno je da nam izdate urbanističko-tehničke uslove za izradu Glavnog projekta rekonstrukcije UI. Dušana Milutinovića u zahvatu DUP-a „Zabjelo B – zona stanovanja“ i DUP-a „Zabjelo B“.

U prilogu dostavljamo „Situaciju trase“ s obzirom da je shodno članu 74 Zakona o planiranju prostora i izgradnji objekata, za dalekovode, žičare, ski liftove, puteve, željeznice, vodovode, kanalizacione vodove, telekomunikacione vodove, optičke kablove, gasovode, toplovode i naftovode, kao i sve druge vodove, umjesto podataka o identifikaciji katastarske parcele, mogu se navesti podaci o situaciji trase.

**Prilog:** kao u tekstu

**Zahvaljujemo na saradnji,**

Obradila:

Ivana Radulović  
*IRadulovic*

Rukovodilac službe:


Sandra Anđić  
*SAnđić*

**DOSTAVLJENO:**

- Naslovu,
- Sl. Agencije
- a/a.

IZVRŠNI DIREKTOR,

*Srdan Raičević*  
Srdan Raičević

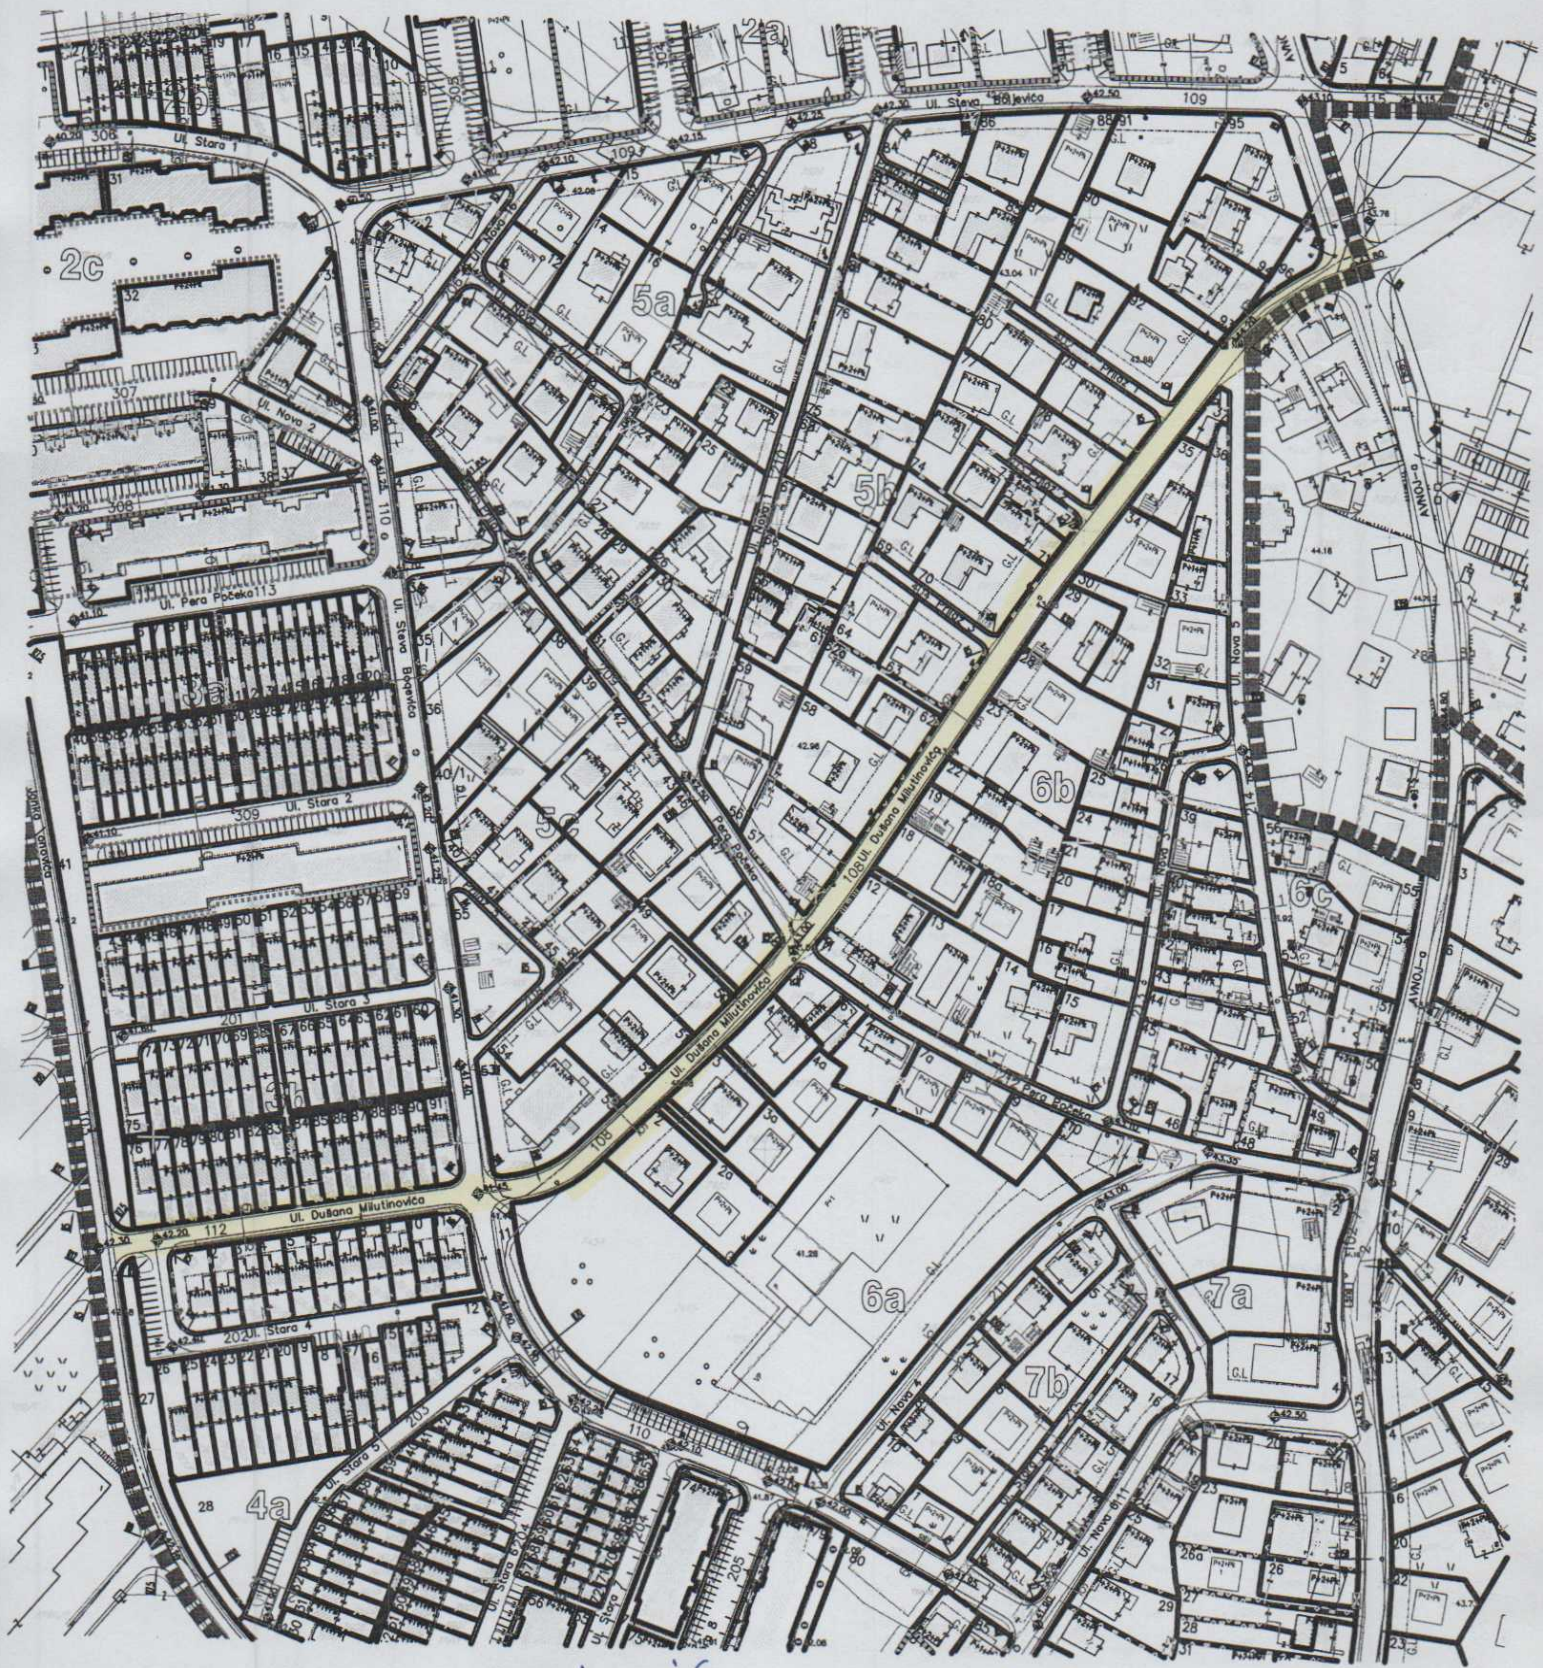

UL. DUŠANA MILUTINVIĆA  
DUP., ZABJELO B - ZONA STANOVANJA