



Broj 1740  
Datum 08 XI 2019

**GLAVNI GRAD PODGORICA  
SEKRETARIJAT ZA PLANIRANJE PROSTORA  
I ODRŽIVI RAZVOJ**

Црна Гора - Главни град - Подгорица  
СЕКРЕТАРИЈАТ ЗА ПЛАНИРАЊЕ ПРОСТОРА И ОДРЖИВИ РАЗВОЈ

Примљено: 29. 11. 19

Орг. јед.	Клас. знак	Редни број	Прилог	Вриједност
		<u>08-352/19</u>		<u>-302</u>

**PODGORICA**

**Predmet: Zahtjev za izdavanje urbanističko-tehničkih uslova**

Poštovani,

Potrebno je da nam izdate urbanističko-tehničke uslove za izradu Glavnog projekta rekonstrukcije dijela Hercegovačke ulice, od Ulice Marka Miljanova do Ulice 4. Proleterske brigade, u zahvatu DUP-a „Drač za urbanu cjelinu Nova Varoš 1.2“.

U prilogu dostavljamo „Situaciju trase“ s obzirom da je shodno članu 74 Zakona o planiranju prostora i izgradnji objekata, za dalekovode, žičare, ski liftove, puteve, željeznice, vodovode, kanalizacione vodove, telekomunikacione vodove, optičke kablove, gasovode, toplovode i naftovode, kao i sve druge vodove, umjesto podataka o identifikaciji katastarske parcele, mogu se navesti podaci o situaciji trase.

**Prilog:** kao u tekstu

**Zahvaljujemo na saradnji,**

Obradila:

Ivana Radulović  
*IRadulovic*

Rukovodilac službe:


Sandra Anđić  
*SAnđić*

**DOSTAVLJENO:**

- Naslovu,
- Sl. Agencije
- a/a.

↓  
**IZVRŠNI DIREKTOR,**

**Srdan Raičević**

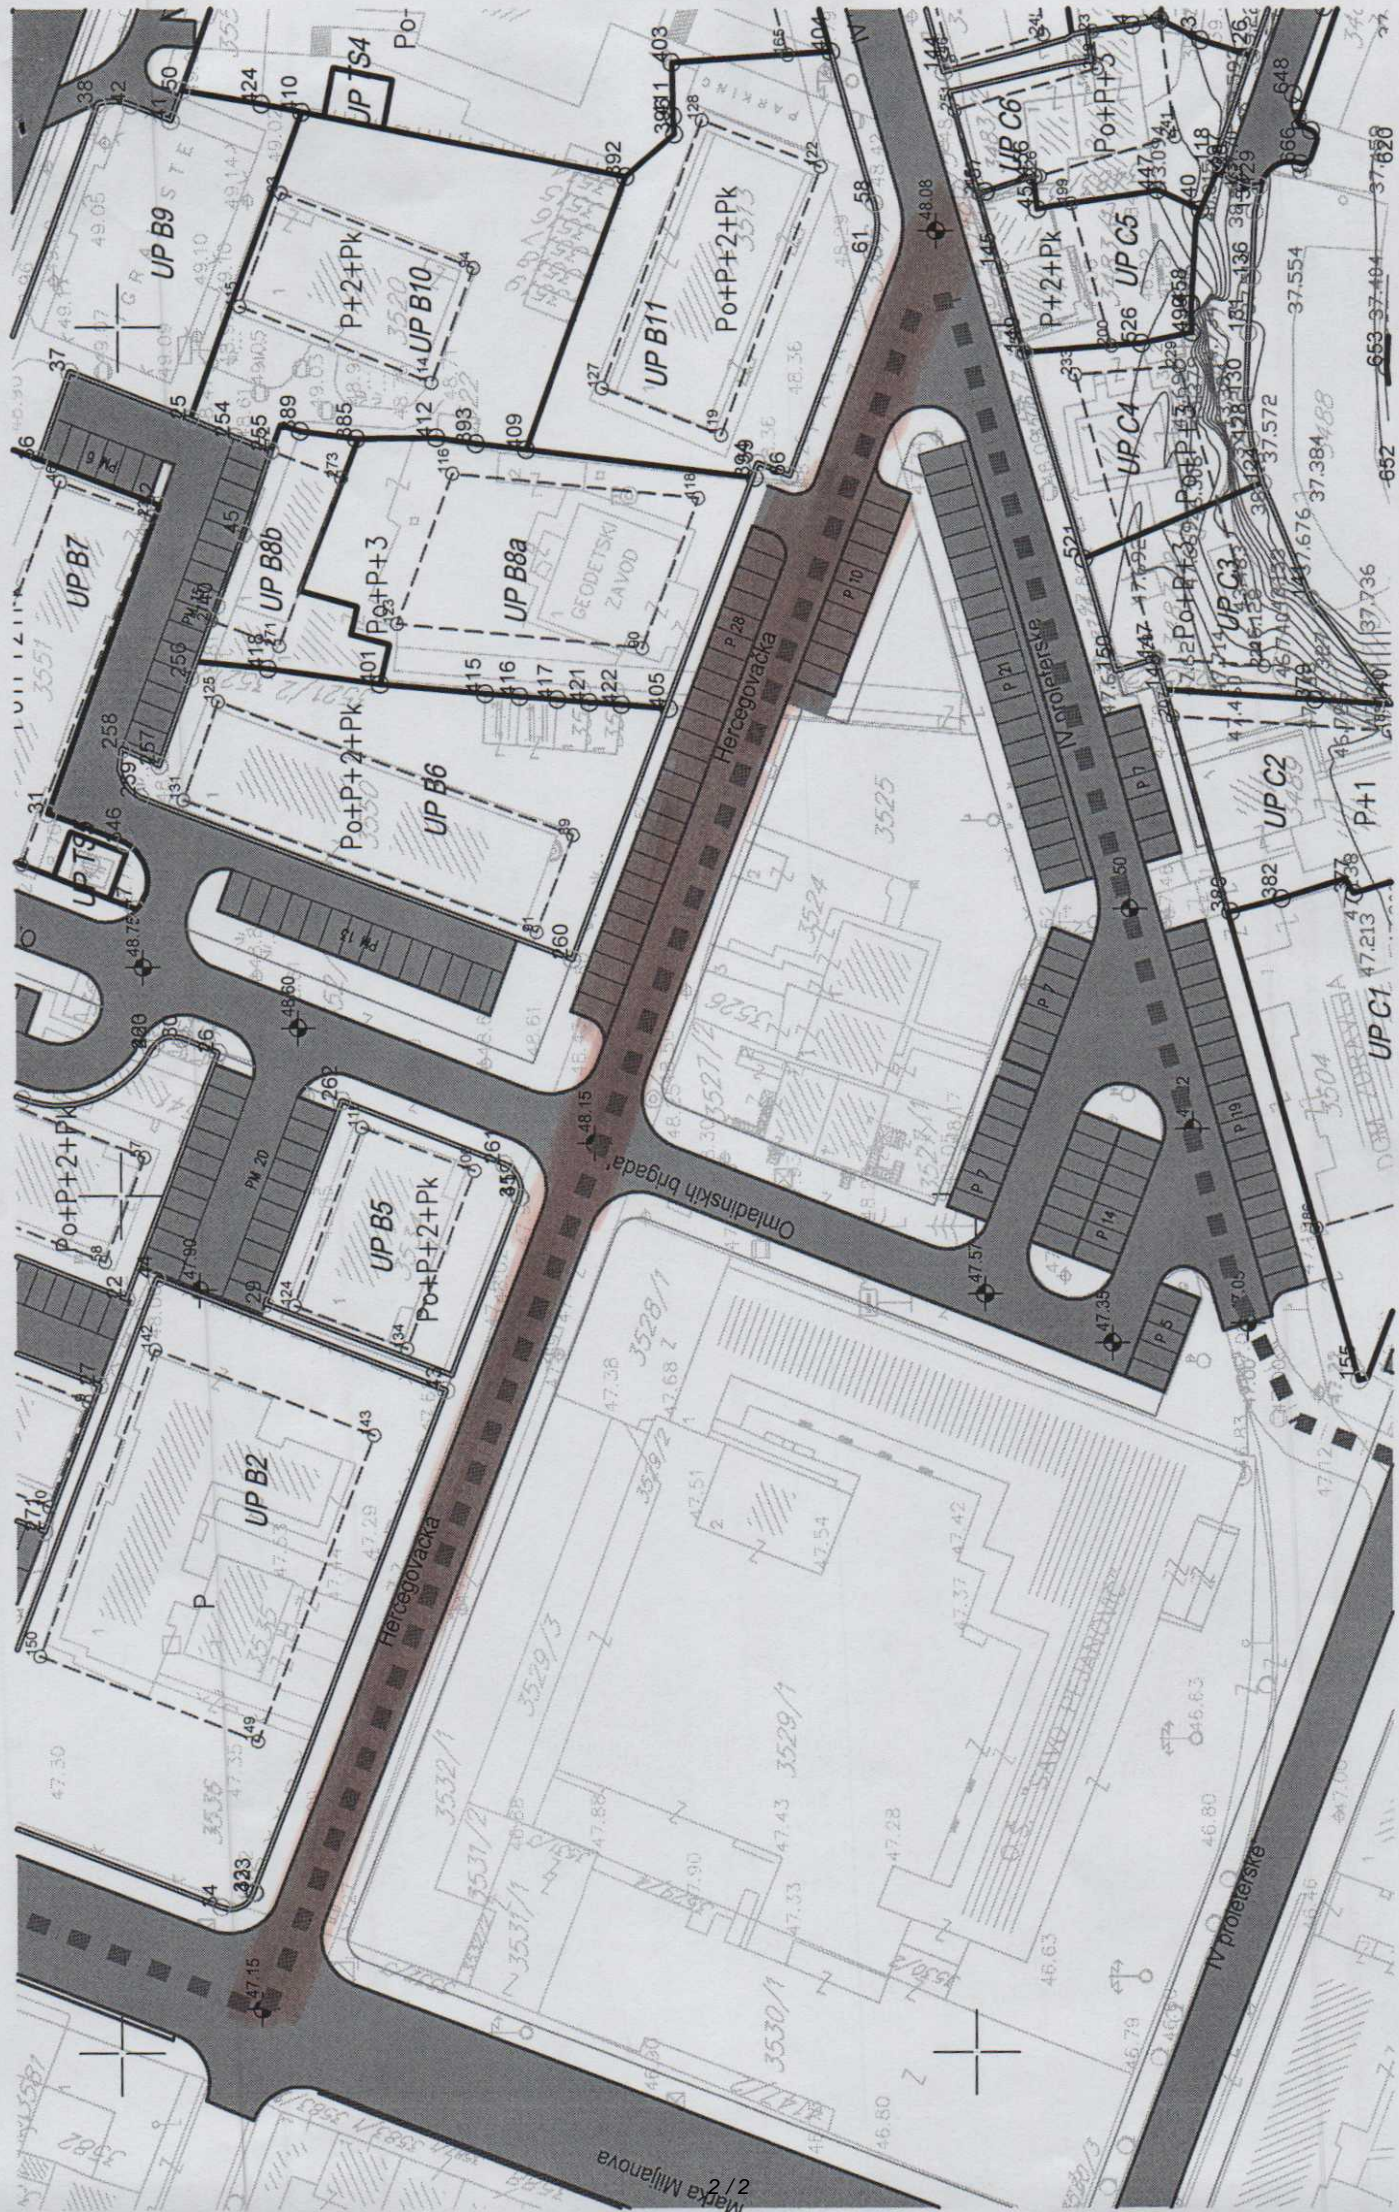

Mapa Miljanova  
2/2