



GLAVNI GRAD PODGORICA
SEKRETARIJAT ZA PLANIRANJE PROSTORA
I ODRŽIVI RAZVOJ

PODGORICA

Црна Гора - Главни град - Подгорица
СЕКРЕТАРИЈАТ ЗА ПЛАНИРАЊЕ ПРОСТОРА И ОДРЖИВИ РАЗВОЈ

Примљено:				
Орг. јед.	Клас. знак	Регист. број	Прилог	Вриједност
		08-32/15-4080		

Број

Датум

18774
18.12.19

Predmet: Zahtjev za izdavanje urbanističko-tehničkih uslova

Poštovani,

Potrebno je da nam izdate urbanističko-tehničke uslove za izradu Glavnog projekta izgradnje pješačke površine ispred objekta Gimnazije „Slobodan Škerović“ u zahvatu DUP-a „Nova Varoš 2“.

U prilogu dostavljamo „Situaciju trase“ s obzirom da je shodno članu 74 Zakona o planiranju prostora i izgradnji objekata, za dalekovode, žičare, ski liftove, puteve, željeznice, vodovode, kanalizacione vodove, telekomunikacione vodove, optičke kablove, gasovode, toplovode i naftovode, kao i sve druge vodove, umjesto podataka o identifikaciji katastarske parcele, mogu se navesti podaci o situaciji trase.

Prilog: kao u tekstu

Zahvaljujemo na saradnji,

Obradila:

Ivana Radulović
Radulovic

Rukovodilac službe:

Sandra Anđić
SAnđić


DOSTAVLJENO:

- Naslovu,
- Sl. Agencije
- a/a.

4
IZVRŠNI DIREKTOR,

Srdan Raičević



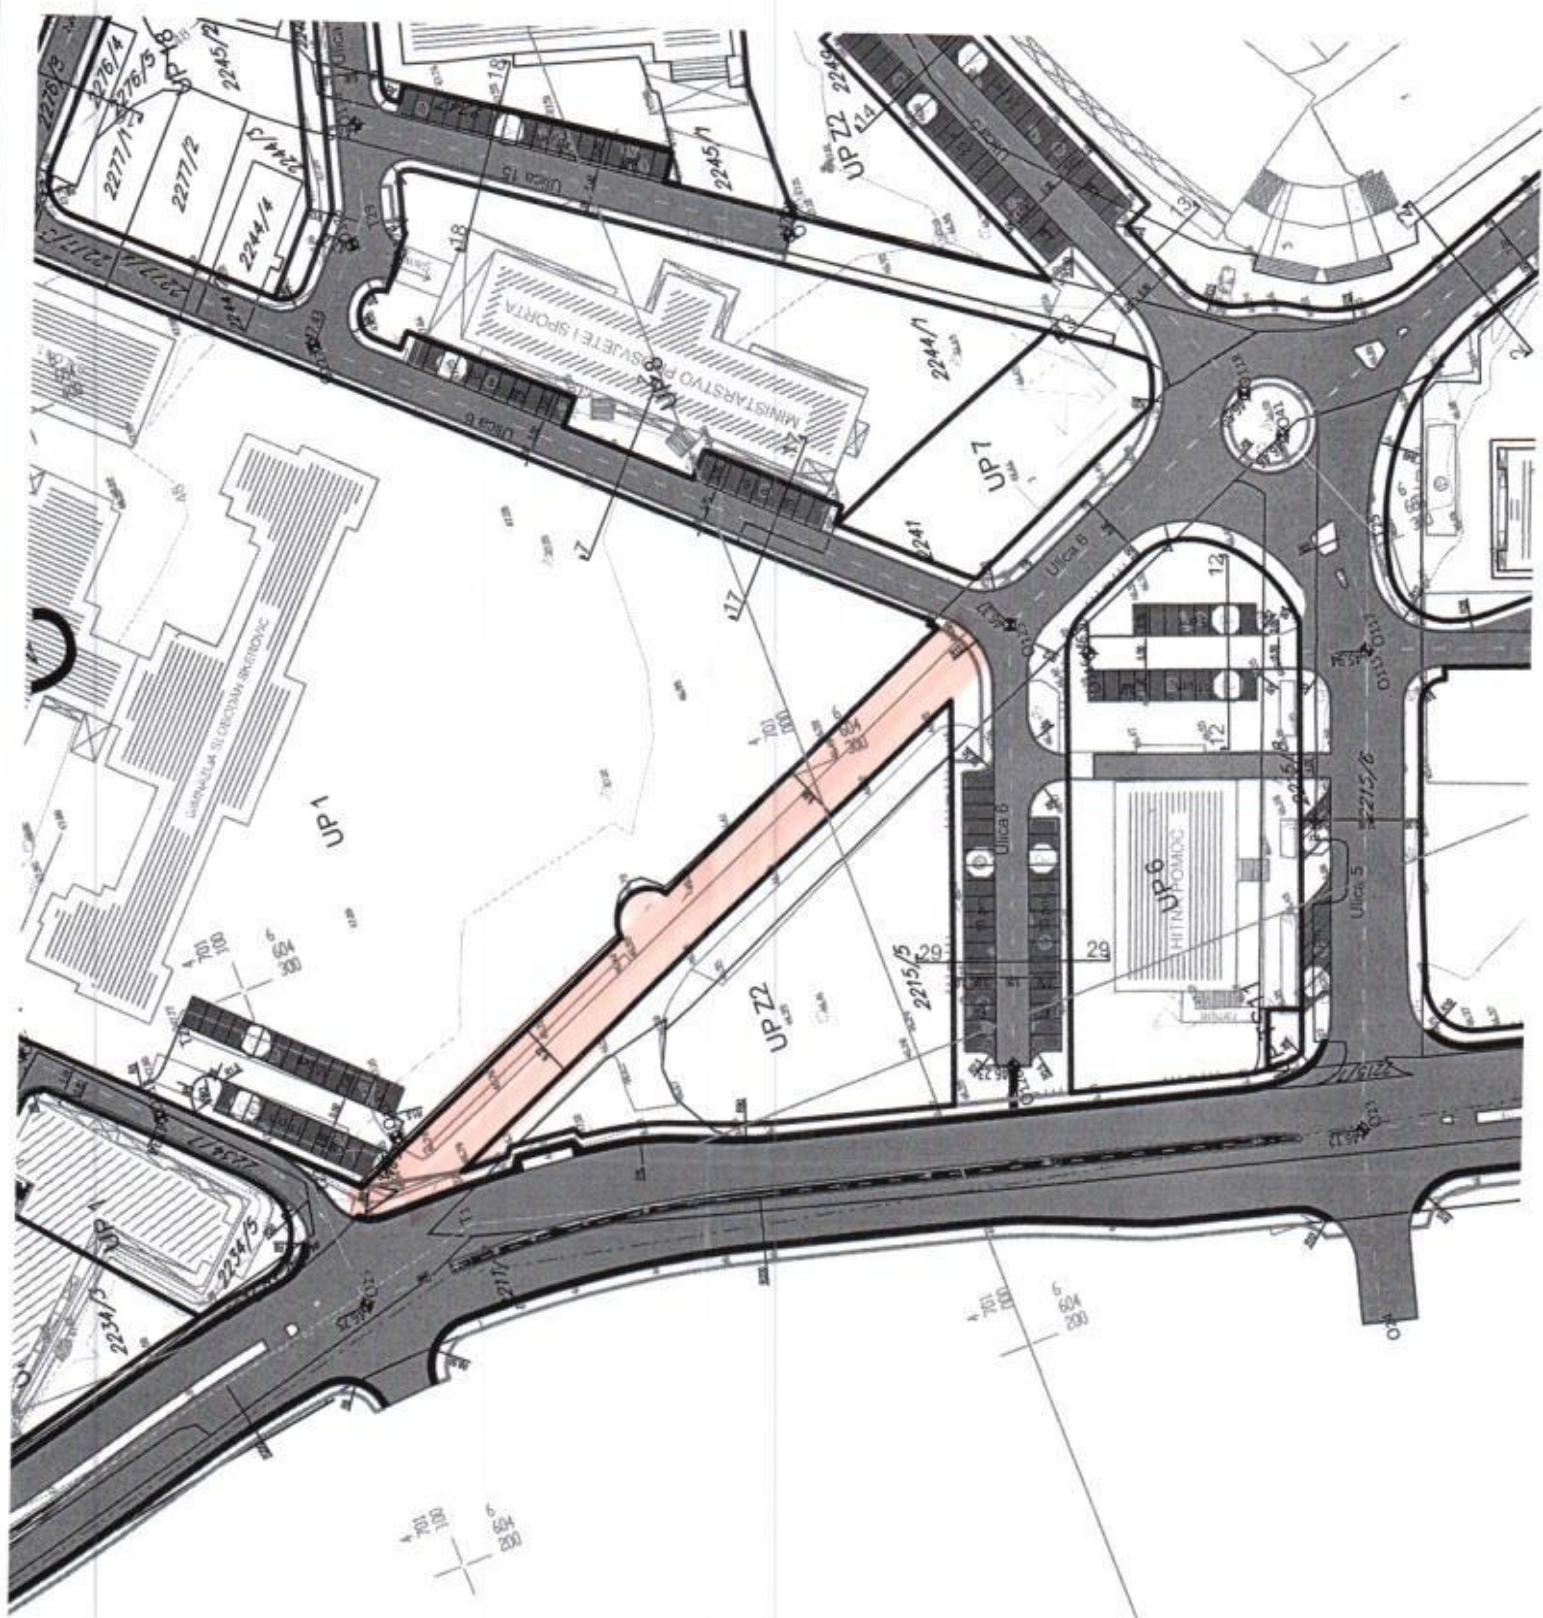

6K5-37-1
S-27-16