



Broj

Datum

Црна Гора - Главни град - Подгорица
СЕКРЕТАРИЈАТ ЗА ПЛАНИРАЊЕ ПРОСТОРА И ОДРЖИВИ РАЗВОЈ

Примљено:

Орг. јед.	Клас. знак	Редни број	Прилог	Вриједност
		08-352/19-4105		

**GLAVNI GRAD PODGORICA
SEKRETARIJAT ZA PLANIRANJE PROSTORA
I ODRŽIVI RAZVOJ**

Predmet: Zahtjev za izdavanje urbanističko-tehničkih uslova

Poštovani,

Potrebno je da nam izdate urbanističko-tehničke uslove za izradu Glavnog projekta vodovoda za potrebe opremanja UP 184 u zahvatu DUP-a „Tološi 1“ u Podgorici.
U prilogu dostavljamo „Situaciju trase vodovoda i fekalne kanalizacije“ s obzirom da je shodno članu 74 Zakona o planiranju prostora i izgradnji objekata, za dalekovode, žičare, ski liftove, puteve, željeznice, vodovode, kanalizacione vodove, telekomunikacione vodove, optičke kablove, gasovode, toplovode i naftovode, kao i sve druge vodove, umjesto podataka o identifikaciji katastarske parcele, mogu se navesti podaci o situaciji trase.

Prilog: kao u tekstu

Zahvaljujemo na saradnji.

Obradio:

Predrag Čađenović

Predrag Čađenović

Rukovodilac službe:

Sandra Anđić


Sandra Anđić

DOSTAVLJENO:

- Naslovu,
- Sl. agencije,
- a/a.

IZVRŠNI DIREKTOR,
Srđan Raičević



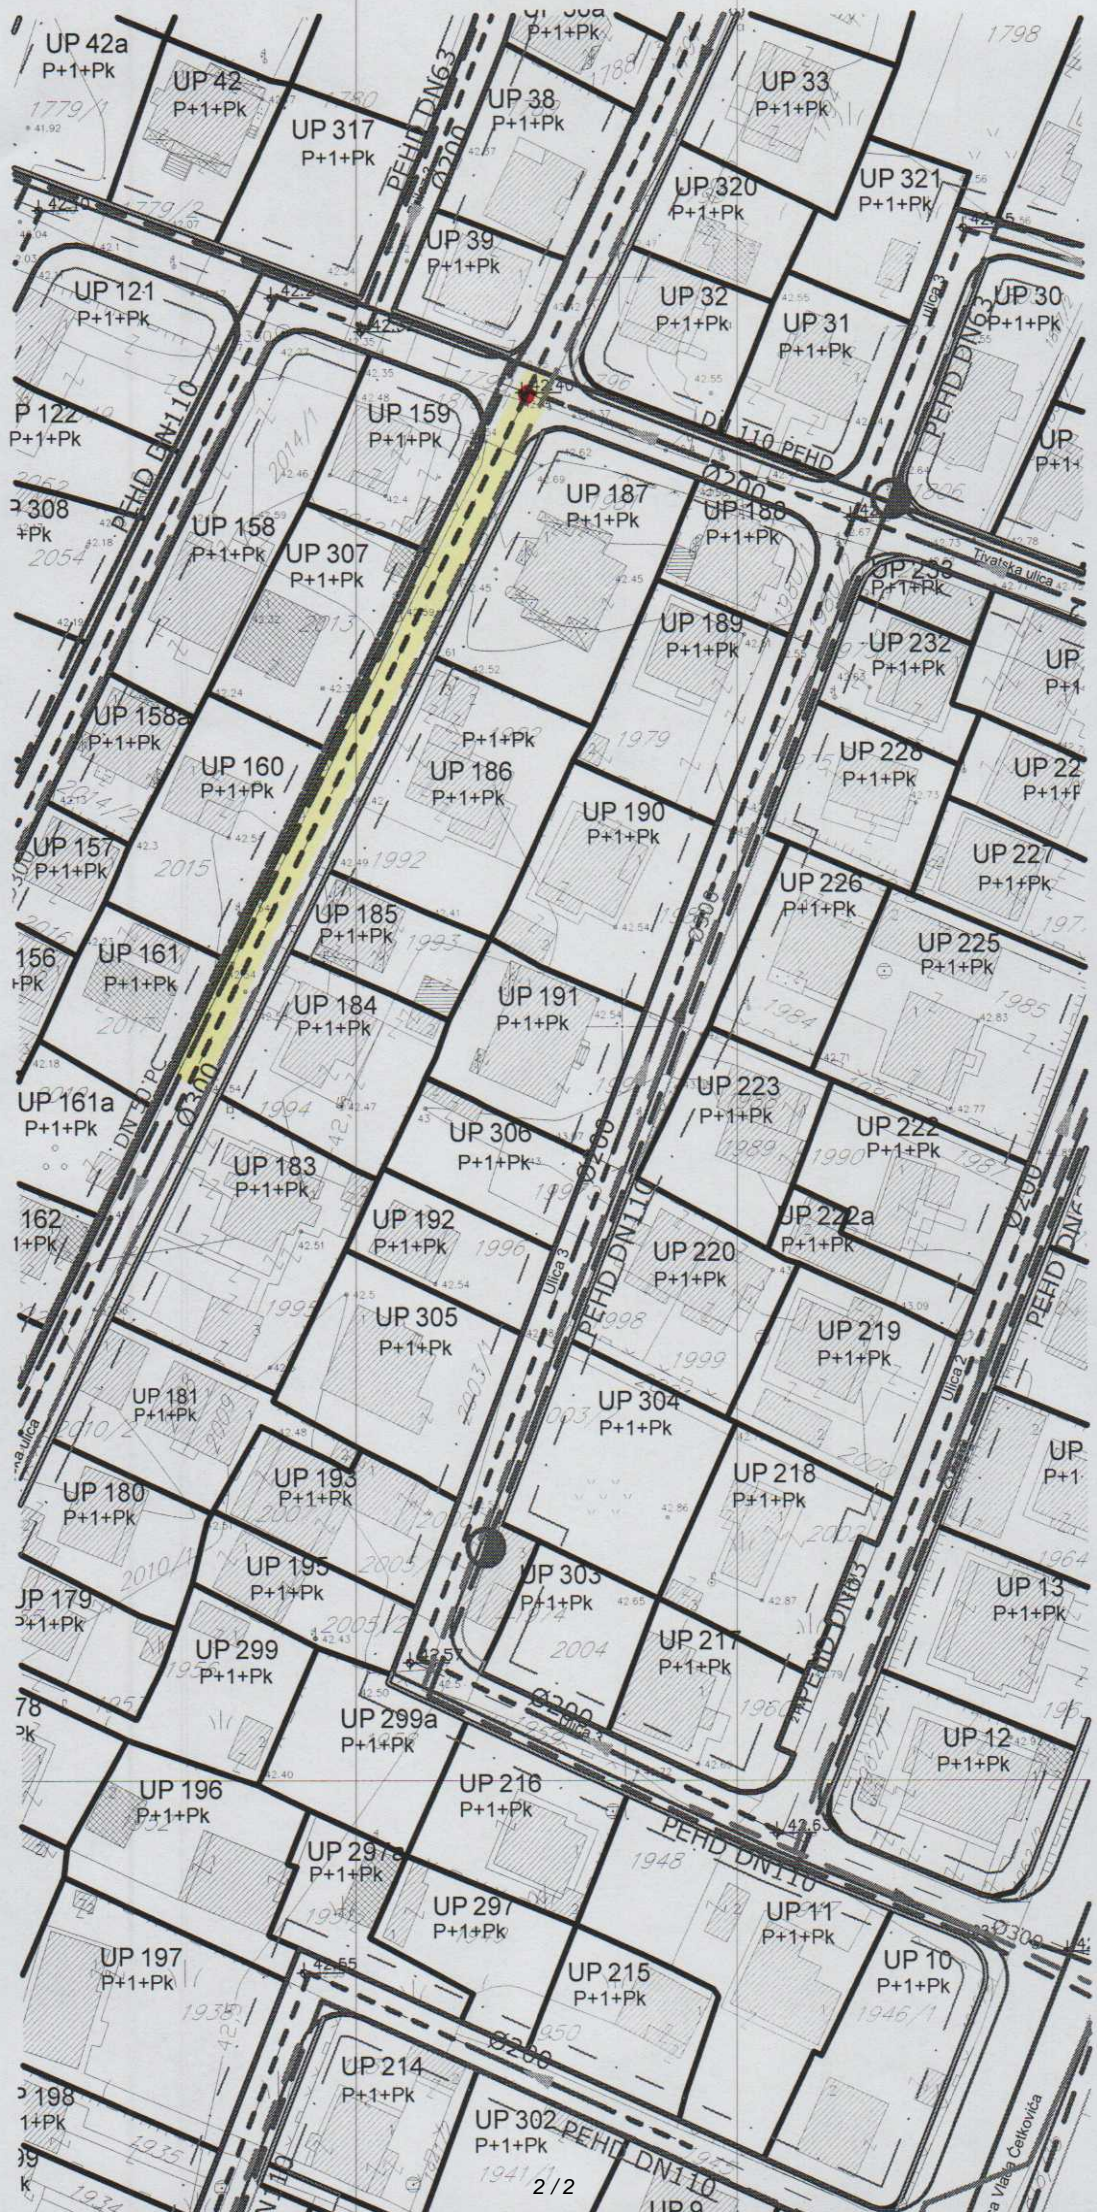

UP 42a
P+1+Pk

UP 42
P+1+Pk

UP 317
P+1+Pk

UP 38
P+1+Pk

UP 33
P+1+Pk

UP 320
P+1+Pk

UP 321
P+1+Pk

UP 121
P+1+Pk

UP 39
P+1+Pk

UP 32
P+1+Pk

UP 31
P+1+Pk

UP 30
P+1+Pk

P 122
P+1+Pk

UP 159
P+1+Pk

UP 187
P+1+Pk

UP 188
P+1+Pk

UP 238
P+1+Pk

P 308
P+Pk

UP 158
P+1+Pk

UP 307
P+1+Pk

UP 189
P+1+Pk

UP 232
P+1+Pk

UP 158a
P+1+Pk

UP 160
P+1+Pk

UP 186
P+1+Pk

UP 190
P+1+Pk

UP 228
P+1+Pk

UP 22
P+1+Pk

UP 157
P+1+Pk

UP 161
P+1+Pk

UP 185
P+1+Pk

UP 191
P+1+Pk

UP 226
P+1+Pk

UP 227
P+1+Pk

UP 161a
P+1+Pk

UP 183
P+1+Pk

UP 184
P+1+Pk

UP 192
P+1+Pk

UP 223
P+1+Pk

UP 222
P+1+Pk

UP 162
P+1+Pk

UP 181
P+1+Pk

UP 192
P+1+Pk

UP 305
P+1+Pk

UP 220
P+1+Pk

UP 222a
P+1+Pk

UP 180
P+1+Pk

UP 195
P+1+Pk

UP 195
P+1+Pk

UP 303
P+1+Pk

UP 304
P+1+Pk

UP 219
P+1+Pk

UP 179
P+1+Pk

UP 299
P+1+Pk

UP 299a
P+1+Pk

UP 217
P+1+Pk

UP 218
P+1+Pk

UP 13
P+1+Pk

UP 196
P+1+Pk

UP 216
P+1+Pk

UP 216
P+1+Pk

UP 217
P+1+Pk

UP 217
P+1+Pk

UP 12
P+1+Pk

UP 197
P+1+Pk

UP 297a
P+1+Pk

UP 297
P+1+Pk

UP 215
P+1+Pk

UP 11
P+1+Pk

UP 10
P+1+Pk

UP 198
P+1+Pk

UP 214
P+1+Pk

UP 302
P+1+Pk

UP 9

Vilka Calkoviča