




Odluka o UP "NOVA VAROŠ - BLOK R" u Podgorici
 Broj 02-016/20-126
 Podgorica, 24. februara 2020. godine
 SKUPŠTINA GLAVNOG GRADA - PODGORICE
 PREDSEDNIK SKUPŠTINE
 dr Đorđe Suhlić

Urbanistički projekat "NOVA VAROŠ - BLOK R" u Podgorici

SAOBRAČAJ - PODRZEMNA GARAZA

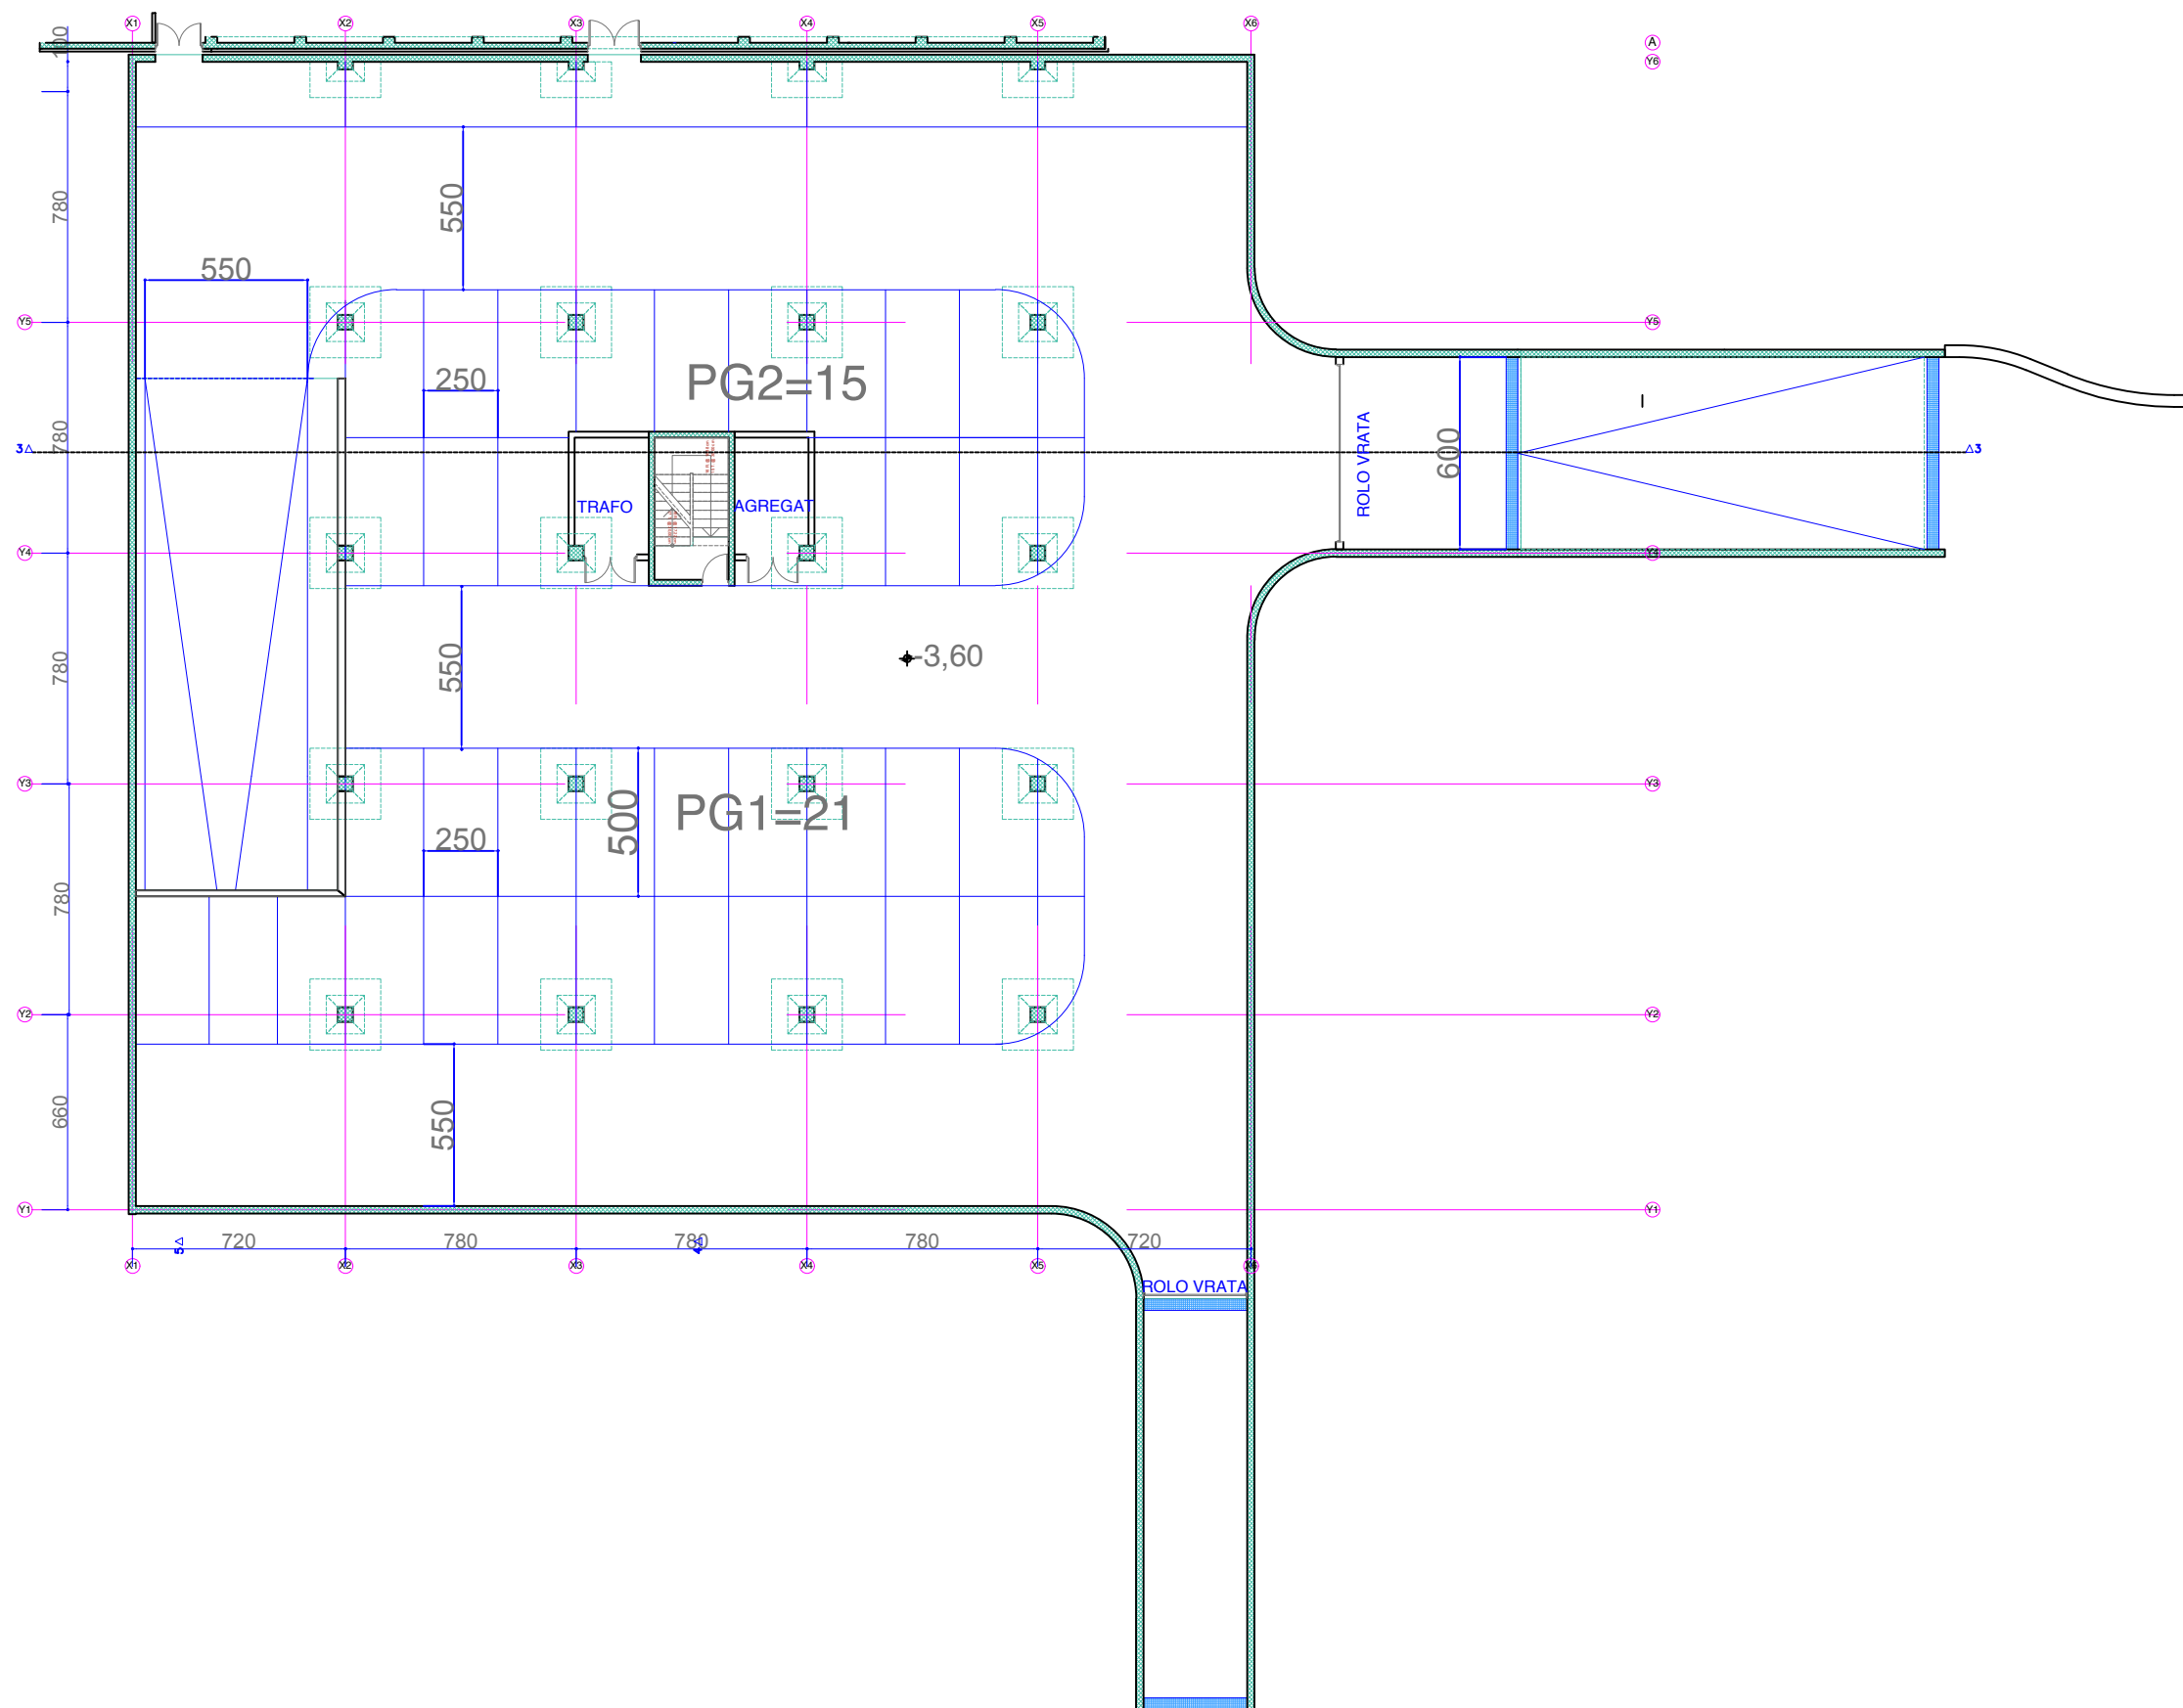

Glavni grad - Podgorica

Glavni grad Podgorica
 Agencija za izgradnju i razvoj Podgorice,
 d.o.o. Podgorica

Oznaka sjevera



Razmjera

R 1:250

Broj lista

12



OBRADIVAČ:
 "ING - INVEST", d.o.o. Danilovgrad
 DRUŠTVO ZA GRAĐEVINARSTVO, INŽINJERING, TRGOVINU I PROMET ROB A I USLUGA
 ul. Velizara Škerovića br. 1, Danilovgrad
 web: www.inginvest.me