

Na osnovu člana 4 Odluke o postavljanju, građenju i uklanjanju lokalnih objekata od opšteg interesa na teritoriji Glavnog grada – Podgorice („Službeni list CG – opštinski propisi“, br. 14/21,9/22,35/22, 49/22) i člana 93 stav 1 Statuta Glavnog grada („Službeni list CG – opštinski propisi“, broj 8/19, 20/21), a u vezi sa članom 223 stav 2 Zakona o planiranju prostora i izgradnji objekata („Službeni list CG“, br. 64/17, 44/18, 63/18, 11/19 i 82/20, 09/22), gradonačelnik Glavnog grada, donosi

## **ODLUKU**

### **o određivanju lokacije sa elementima urbanističko - tehničkih uslova za izgradnju lokalnog objekta od opšteg interesa – izgradnja vodovoda za sela Briđe i Begova glavica u Donjoj Lješanskoj nahiji, na katastarskoj parceli broj 1832/2 KO Goljemadi, u Podgorici**

#### **Vrsta lokalnog objekta od opšteg interesa**

##### **Član 1**

Ovom odlukom određuje se lokacija za izgradnju vodovoda za sela Briđe i Begova glavica u Donjoj Lješanskoj nahiji, na katastarskoj parceli broj 1832/2 KO Goljemadi, u Podgorici.

#### **Programski zadatak za izradu glavnog projekta**

##### **Član 2**

Glavni projekat izgradnje vodovoda za sela Briđe i Begova glavica u Donjoj Lješanskoj nahiji, na katastarskoj parceli broj 1832/2 KO Goljemadi, u Podgorici uraditi u skladu sa smjernicama Prostornog urbanističkog plana Podgorice i graf. prilogom "Situacioni plan" koji čini sastavni dio Odluke.

Glavni projekat predmetnog objekta, izrađuje se i reviduje na osnovu Odluke o lokaciji sa elementima urbanističko – tehničkih uslova, procedure definisane Zakonom o procjeni uticaja na životnu sredinu, uslova nadležnog preduzeća za oblast hidrotehničke infrastrukture i drugih uslova utvrđenih posebnim propisima, kao i važećim tehničkim normativima, standardima i normama kvaliteta.

#### **Osnovni podaci o objektu**

##### **Član 3**

Izgradnja vodovoda za sela Briđe i Begova glavica u Donjoj Lješanskoj nahiji, na katastarskoj parceli broj 1832/2 KO Goljemadi, u Podgorici prepoznata je kao objekat od opšteg interesa.

Osnovni elementi objekta prikazani su na graf. prilogu "Situacioni plan".

Smjernicama Prostornog urbanističkog plana Podgorice navedeno je da izgradnja komunalne infrastrukture nije slijedila dinamiku rasta stambenih zona, prije svega zbog ogromnog opsega individualne gradnje sa niskim gustinama. Dalje je navedeno da investicioni planovi "Vodovod i kanalizacija", d.o.o. Podgorica, predviđaju, između ostalog, izgradnju novih cjevovoda duž novih i rekonstruisanih saobraćajnica i zamjenu starih cjevovoda.

13

**Elementi urbanističko tehničkih uslova**  
**Član 4**

Prostornim urbanističkim planom Podgorice, u poglavlju "Hidrotehnička infrastruktura", navedeno je da su investicioni planovi "Vodovod i kanalizacija", d.o.o. Podgorica, fokusirani, između ostalog na proširenje sadašnje mreže.

Vodovod za sela Briđe i Begova glavica u Donjoj Lješanskoj nahiji, na katastarskoj parceli broj 1832/2 KO Goljemadi, u Podgorici, projektovati u skladu sa grafičkim prilogom "Situacioni plan", na osnovu uslova nadležnog preduzeća za oblast hidrotehničke infrastrukture i drugih uslova utvrđenih posebnim propisima, u skladu sa odredbama važećeg Zakona, važećim tehničkim normativima, standardima i normama kvaliteta koje se odnose na tip objekta.

Prije izrade Glavnog projekta potrebno je izvršiti geodetsko snimanje u razmjeri 1:250.

Pribaviti podatke o postojećim podzemnim instalacijama kako prilikom izvođenja radova ne bi došlo do oštećenja istih.

Tehničke karakteristike i materijalizaciju odrediti projektnom dokumentacijom u skladu sa važećim propisima i standardima.

Projekat uskladiti sa kontaktnom mrežom hidrotehničkih instalacija.

Na projektну dokumentaciju potrebno je pribaviti saglasnosti utvrđene posebnim propisima koje se odnose na ovaj tip objekta.

Prije podnošenja zahtjeva za odobrenje za građenje riješiti imovinsko-pravne odnose.

**Grafički prikaz lokacije na katastarskoj podlozi**

**Član 5**

Sastavni dio ove odluke čini grafički prilog "Situacioni plan", zahtjev podnosioca, kopije listova nepokretnosti i kopija plana.

**Član 6**

Uz zahtjev za odobrenje za građenje dostaviti dokumentaciju propisanu članom 10 Odluke o postavljanju, građenju i uklanjanju lokalnih objekata od opšteg interesa na teritoriji Glavnog grada Podgorice ("Službeni list CG – opštinski propisi", broj 014/21, 09/22, 035/22).

Broj: 01-018/23 - 2684  
Podgorica, 24.03.2023. godine

**GRADONAČELNIK**  
**dr Ivan VUKOVIĆ**



## O b r a z l o ž e n j e :


Pravni osnov za donošenje ove odluke sadržan je u Odluci o postavljanju, građenju i uklanjanju lokalnih objekata od opšteg interesa na teritoriji Glavnog grada – Podgorice ("Službeni list CG -opštinski propisi", br.14/21, 09/22, 35/22 i 49/22). Članom 5 navedene Odluke, propisano je: "Lokacija sa elementima urbanističko-tehničkih uslova (u daljem tekstu: lokacija), u smislu ove odluke, je mjesto na kojem je planirana izgradnja lokalnih objekata od opšteg interesa. Lokaciju za objekte tipa 1 i objekte tipa 2, iz stava 1 ovog člana odlukom određuje gradonačelnik. Lokaciju za sportske objekte i objekte tipa 3 iz stava 1 ovog člana odlukom određuje Skupština Glavnog grada."

Članom 223 stav 2 Zakona o planiranju prostora i izgradnji objekata ("Službeni list CG", br. 64/17, 44/18, 63/18, 11/19 i 82/20), propisano je: „Propisi jedinice lokalne samouprave, kojima se uređuju lokalni objekti od opšteg interesa primjenjivaće se do donošenja plana generalne regulacije Crne Gore u dijelu koji se odnosi na: vodovodnu, telekomunikacionu i kanalizacionu infrastrukturu, toplovođe; opštinske puteve (lokalne i nekategorisane) i prateće objekte; ulice u naseljima i trgove; parking prostore, pijace; gradska groblja; podzemne i nadzemne prolaze; javne garaže; objekte distributivne mreže naponskog nivoa do 35 kV trafostanice i vodove od 110 kV ili manje, rasklopna postrojenja, javnu rasvjetu; solarne elektrane od 5 MW i manje, sportske objekte i skijaške staze sa pratećom infrastrukturom za pripremu i uređenje istih; javne i zelene površine i gradske parkove, ski-liftove, žičare koje se grade na teritoriji jedne lokalne samouprave; objekte privrednog razvoja (privredne objekte, objekte proizvodnog zanatstva, skladišta, stovarišta, robno-distributivne centre, servisne zone, slobodne zone, komunalno-servisne objekte, pumpne stanice) i objekte ruralnog razvoja (poljoprivrede, stočarstva, vinogradarstva, voćarstva i ribarstva).“

Lokalnim objektima od opšteg interesa, u smislu člana 3 odluke, smatraju se: "Tip 1 - lokalni objekti od opšteg interesa infrastrukture - vodovodna, telekomunikaciona i kanalizaciona infrastruktura; toplovodi; opštinski putevi (lokalni i nekategorisani) i prateći objekti; ulice u naseljima i trgovima; parking prostori; pijace; gradska groblja; podzemni i nadzemni prolazi; javne garaže; objekti distributivne mreže naponskog nivoa do 35 kV trafostanice i vodove od 110 kV ili manje, rasklopna postrojenja; solarne elektrane od 5 MW i manje; sportski objekti i skijaške staze sa pratećom infrastrukturom za pripremu i uređenje istih; javna rasvjeta; javne i zelene površine i gradski parkovi; ski-liftovi i žičare koje se grade na teritoriji jedne lokalne samouprave. Tip 2 - lokalni objekti od opšteg interesa ruralnog razvoja: objekti poljoprivrede, stočarstva, vinogradarstva, voćarstva i ribarstva. Tip 3 - lokalni objekti od opšteg interesa privrednog razvoja: privredni objekti; objekti proizvodnog zanatstva; skladišta; stovarišta; robno-distributivni centri; komunalno servisni objekti i pumpne stanice."

Osnovni elementi za izgradnju vodovoda za sela Briče i Begova glavica u Donjoj Lješanskoj nahiji, na katastarskoj parceli broj 1832/2 KO Goljemadi, u Podgorici, određeni su i definisani odredbama Odluke o određivanju lokacije sa elementima urbanističko - tehničkih uslova za izgradnju lokalnog objekta od opšteg interesa.

Imajući u vidu prethodno navedeno te činjenici da se radi o *lokalnom objektu od opšteg interesa tipa 1*, gradonačelnik je donio predmetnu odluku.

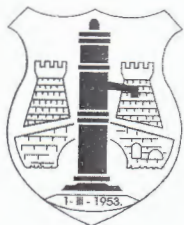

Broj: 07-335/23-4848/1 AM

Podgorica, 07. 03. 2023

**SEKRETARIJAT ZA PLANIRANJE I UREDJENJE PROSTORA  
I ZAŠTITU ŽIVOTNE SREDINE**

Primiteno: 07. 03. 23  
08-332/23-508  
PODGORICA

Predmet: Zahtjev za dobijanje odluke sa elementima urbanističko tehničkih uslova

Obraćamo se zahtjevom za utvrđivanje odluke sa elementima urbanističko tehničkih uslova za **izgradnju vodovoda za sela Brđe i Begova glavica u Donjoj Lješanskoj nahiji**, koji se nalazi na katastarskoj parceli:

NOSILAC PRAVA	PARCELA	LIST NEPOKRETNOSTI	KATASTARSKA OPŠTINA
CG- SUBJEKAT RASPOLAGANJA GLAVNI GRAD	1832/2	40	Goljemadi

Prilog: Situacija  
Listovi nepokretnosti

Podgorica,  
07.03.2023.godine

*Ull*  
Izvršni direktor,  
Filip Makrid, dipl.inž.građ.



Korisnik: KORISNIK

Datum i vrijeme štampe: 07.03.2023 09:06

PODRUČNA JEDINICA  
PODGORICA

Datum: 07.03.2023 09:06

KO: GOLJEMADI

**LIST NEPOKRETNOSTI 40 - PREPIS**

Podaci o parceli							
Broj/podbroj	Broj zgrade	Plan Skica	Datum upisa	Potes ili ulica i kućni broj	Način korišćenja Osnov sticanja	Površina m <sup>2</sup>	Prihod
62	1	2 000	14.07.1999	BARUTANA	Poslovne zgrade u vanprivredi -	579	0.00
63	1	2 000	14.07.1999	BARUTANA	Pomoćna zgrada -	48	0.00
63	2	2 000	14.07.1999	BARUTANA	Poslovne zgrade u vanprivredi -	231	0.00
63		2 000	14.07.1999	BARUTANA	Pašnjak 7. klase -	1263	0.38
64		2,3 000	28.02.2020	BARUTANA	Neplodna zemljišta KUPOVINA	12078	0.00
64		2,3 000	28.02.2020	BARUTANA	Pašnjak 7. klase KUPOVINA	28181	8.45
88		2 000	14.07.1999	DOLINE	Neplodna zemljišta -	4305	0.00
218/1	1	3 39	14.07.1999	STOJANOVIĆI	Porodična stambena zgrada GRADENJE	79	0.00
218/1		3 39		STOJANOVIĆI	Neplodna zemljišta -	122	0.00
218/1		3 39		STOJANOVIĆI	Dvorište -	500	0.00
218/2		3 39	14.07.1999	STOJANOVIĆI	Neplodna zemljišta -	3034	0.00
218/3		3 39	14.07.1999	STOJANOVIĆI	Neplodna zemljišta -	1452	0.00
343/1		4 000		RUPA	Pašnjak 7. klase -	237	0.07
343/2		4 000		RUPA	Pašnjak 7. klase -	386	0.12
347		4 000	14.07.1999	RUPA	Šume 5. klase -	721	1.08
474		4 000	14.07.1999	LANIŠTA	Neplodna zemljišta -	2030	0.00
474		4 000	14.07.1999	LANIŠTA	Pašnjak 7. klase -	4737	1.42
479	1	4 000	14.07.1999	PEŠIĆI	Pomoćna zgrada -	36	0.00
482/1		4 40	14.07.1999	PEŠIĆI	Pašnjak 7. klase -	2126	0.64
482/2		4 40	14.07.1999	PEŠIĆI	Pašnjak 7. klase -	2802	0.84

482/3	1	4 40	14.07.1999	PEŠIĆI	Porodična stambena zgrada	45	0.00
482/3		4 40	14.07.1999	PEŠIĆI	Dvorište	15	0.00
482/4	1	4 40	14.07.1999	PEŠIĆI	Pomoćna zgrada GRAĐENJE	37	0.00
482/5	1	4 40	14.07.1999	PEŠIĆI	Pomoćna zgrada	39	0.00
605/3		3 000	14.07.1999	TODOROVIĆI	Šume 6. klase	2425	1.94
606		3 000	14.07.1999	TODOROVIĆI	Livada 6. klase	880	2.64
698		3 000	14.07.1999	TODOROVIĆI	Livada 4. klase	1050	4.94
766		3 000	14.07.1999	TODOROVIĆI	Šume 5. klase	1106	1.66
767		3 000	14.07.1999	BRANJEVINE	Livada 6. klase	1807	5.42
767		3 000	14.07.1999	BRANJEVINE	Livada 7. klase	470	0.99
768		3 000	14.07.1999	BRANJEVINE	Šume 5. klase	470	0.70
877		3,6 000	14.07.1999	ŠIVALJEVA RUPA	Neplodna zemljišta	302252	0.00
877		3,6 000	14.07.1999	ŠIVALJEVA RUPA	Šume 6. klase	302251	241.80
906		3, 000	14.07.1999	MILOŠEV.BRANJEV.	Neplodna zemljišta	7504	0.00
906		3 000	14.07.1999	MILOŠEV.BRANJEV.	Šume 6. klase	17508	14.01
1185		4,5 000	14.07.1999	OBLUN	Šume 6. klase	24210	19.37
1185		4,5 000	14.07.1999	OBLUN	Neplodna zemljišta	36317	0.00
1302/1		3,6 000	02.10.2020	BREGOVI	Šume 6. klase	44311	35.45
1302/1		3,6 000	02.10.2020	BREGOVI	Neplodna zemljišta	57982	0.00
1505		6 000	14.07.1999	ČOLOV DO	Šume 6. klase	17866	14.29
1505		6 000	14.07.1999	ČOLOV DO	Neplodna zemljišta	7657	0.00
1507		6 000	14.07.1999		Pašnjak 5. klase	1763	1.41
1508		6 000	14.07.1999	KRUŠKE	Pašnjak 5. klase	1212	0.97
1509		6 000	14.07.1999	KRUŠKE	Vinograd 3. klase	5108	111.87
1510		6 000	14.07.1999		Pašnjak 5. klase	2624	2.10
1511		6 000	14.07.1999	SINJEČKA RIJEKA	Pašnjak 5. klase	521	0.42
1512		6 000	14.07.1999	SINJEČKA RIJEKA	Pašnjak 5. klase	3706	2.96
1727		5 000	14.07.1999	RADOVA LOZINA	Pašnjak 6. klase	1082	0.54
1728		5 000	14.07.1999	QUKANOVA KUĆIŠTA	Pašnjak 7. klase	2435	0.73
1728		5 000	14.07.1999	QUKANOVA KUĆIŠTA	Neplodna zemljišta	1072	0.00
1729		5 000	14.07.1999	QUKANOVA KUĆIŠTA	Šume 6. klase	28655	22.92

1832/2	1	5 42	14.07.1999	BIJELA GLAVICA	kusevina raznog objekta	65	0.00
1832/2	2	5 42	14.07.1999	BIJELA GLAVICA	Ruševina raznog objekta	40	0.00
1832/2		5 42	14.07.1999	BIJELA GLAVICA	Pašnjak 6. klase	59303	29.65
1832/3		5 42	14.07.1999	BIJELA GLAVICA	Pašnjak 6. klase	78233	39.12
1832/4	1	5 42	14.07.1999	BIJELA GLAVICA	Objekat u izgradnji GRADENJE	127	0.00
1832/5	1	5 42	14.07.1999	BIJELA GLAVICA	Objekat u izgradnji GRADENJE	65	0.00
1989		6 000	14.07.1999	LIVADE	Neplodna zemljišta	215	0.00
2059/1	1	6,8 43	14.07.1999	ČOLAVICE	Ruševina pomoćne zgrade	206	0.00
2059/1		6,8 43	14.07.1999	ČOLAVICE	Pašnjak 7. klase	195408	58.62
2059/1		6,8 43	14.07.1999	ČOLAVICE	Neplodna zemljišta	130272	0.00
2059/2		6,8 43	14.07.1999	ČOLAVICE	Pašnjak 7. klase	650	0.19
2114		6 000	14.07.1999	CRKOVNA GLAVICA	Neplodna zemljišta	4080	0.00
2114		6 000	14.07.1999	CRKOVNA GLAVICA	Pašnjak 7. klase	16318	4.90
2230		8,9 000		OSOJE	Pašnjak 7. klase	337	0.10
2232		8,9 000		OSOJE	Neplodna zemljišta	9698	0.00
2232		8,9 000		OSOJE	Pašnjak 7. klase	23660	7.10
2304/1		5 000	14.07.1999	STANKOVE DOLINE	Neplodna zemljišta	1294	0.00
2304/4		5 000	14.07.1999	STANKOVE DOLINE	Neplodna zemljišta	1094	0.00
2360		5,9 000	14.07.1999	DEBELO OSOJE	Neplodna zemljišta	1626	0.00
2360		5,9 014	14.07.1999	DEBELO OSOJE	Šume 6. klase	3795	3.04
2411/2		8 000	14.07.1999	DEBELO OSOJE	Šume 6. klase	1352	1.08
2419		8 000	14.07.1999	ŠUPLJI KRŠ	Šume 6. klase	11657	9.33
2542		8 000	14.07.1999	SINJAČKE ZGRADE	Šume 6. klase	12660	10.13

## Podaci o vlasniku ili nosiocu prava

Matični broj - ID broj	Naziv nosioca prava - adresa i mjesto	Osnov prava	Obim prava
*	GLAVNI GRAD PODGORICA *	Svojina	1/1

## Podaci o objektima i posebnim djelovima objekta

Broj/dodbroj	Broj	Način korišćenja Osnov sticania	PD Godina	Spratnost/ Sprat	Osnov prava Vlasnik ili nosilac prava
--------------	------	------------------------------------	--------------	------------------	--

		SODNOST	Izgradnje		Adresa, mjesto
62	1	Poslovne zgrade u vanprivredi GRADENJE	0	JEDNOSPRAATNA ZGRADA SA PODRUMOM 579	
62	1	Nestambeni prostor GRADENJE Garsonjera	1	Prva etaža podruma 97	Svojina 1/1 GLAVNI GRAD PODGORICA *
62	1	Poslovni prostor zdravstva GRADENJE Tri sobe	2	Prizemlje 80	Svojina 1/1 GLAVNI GRAD PODGORICA *
62	1	Poslovni prostor u vanprivredi GRADENJE Jedna soba	3	Prizemlje 69	Svojina 1/1 GLAVNI GRAD PODGORICA *
62	1	Poslovni prostor u vanprivredi GRADENJE Šest soba	4	Prizemlje 43	Svojina 1/1 GLAVNI GRAD PODGORICA *
62	1	Poslovni prostor-duplex GRADENJE Šest soba	5	Prizemlje 380	Svojina 1/1 GLAVNI GRAD PODGORICA *
63	1	Pomoćna zgrada -	0	PRIZEMNA ZGRADA 48	Svojina 1/1 GLAVNI GRAD PODGORICA *
63	2	Poslovne zgrade u vanprivredi -	0	PRIZEMNA ZGRADA 231	Svojina 1/1 GLAVNI GRAD PODGORICA *
218/1	1	Porodićna stambena zgrada GRADENJE	980	PRIZEMNA ZGRADA 79	
218/1	1	Stambeni prostor - Dvosoban stan	1	Prizemlje 63	Svojina 1/1 VUKČEVIĆ UROŠ ŽARKO * *
479	1	Pomoćna zgrada -	0	PRIZEMNA ZGRADA 36	Svojina 1/1 GLAVNI GRAD PODGORICA *
482/3	1	Porodićna stambena zgrada -	970	PRIZEMNA ZGRADA 45	
482/3	1	Stambeni prostor - Dvije sobe	1	Prizemlje 37	Susvojina 1/2 VUKČEVIĆ DUŠAN DEJAN * * Susvojina 1/2 VUKČEVIĆ DUŠAN NIKOLA * *
482/4	1	Pomoćna zgrada GRADENJE	0	PRIZEMNA ZGRADA 37	Svojina 1/1 VUKČEVIĆ ALEKSA SAVO * *
482/5	1	Pomoćna zgrada -	0	PRIZEMNA ZGRADA 39	Svojina 1/1 VUKČEVIĆ LAZAR DANICA UD. DJORDJIJA * *
1832/2	1	Ruševina raznog objekta -	0	PRIZEMNA ZGRADA 65	Svojina 1/1 GLAVNI GRAD PODGORICA * *
					Svojina 1/1




1832/2	2	objekta -	0	40	GLAVNI GRAD PODGORICA * *
1832/4	1	Objekat u izgradnji GRADENJE	969	PRIZEMNA ZGR.SA PODRUMOM ILI SUTERENOM  127	Svojina 1/1 BOJANIĆ MITAR NIKOLA * *
1832/4	1	Nestambeni prostor - Jedna soba	1	Prva etaža podruma 53	Svojina 1/1 BOJANIĆ MITAR NIKOLA * *
1832/5	1	Objekat u izgradnji GRADENJE	0	PRIZEMNA ZGRADA  65	Svojina 1/1 BRNOVIĆ ŠĆEPAN BLAGOTA * *
2059/1	1	Ruševina pomoćne zgrade -	0	PRIZEMNA ZGRADA  206	Svojina 1/1 GLAVNI GRAD PODGORICA * *

Podaci o teretima i ograničenjima						
Broj/podbroj	Broj zgrade	PD	Redni broj	Način korišćenja	Datum upisa	Opis prava
64	0		1	Pašnjak 7. klase	23.03.2018	ZABILJ. STUBNE TRAFOSTANICE
64	0		1	Neplodna zemljišta	23.03.2018	ZABILJ. STUBNE TRAFOSTANICE
64	0		2	Pašnjak 7. klase	11.03.2021	Pravo službenosti ZABILJEŽBA PRAVA STVARNE SLUŽBENOSTI NA DIJELU KAT. PAR. 64 RADI POSTAVLJANJA NAPOJNOG NN KABLA ZA NAPAJANJE ELEKTRIČNOM ENERGIJOM OBJEKTA NA KAT. PAR. 26/2 U ZAHVATU PUP-A PODGORICA SA TRAFOSTANICE-STS 10/0 4KV 1X160KVA DOM BARUTANA U NEOGRANIČENOM TRAJANJU
64	0		2	Neplodna zemljišta	11.03.2021	Pravo službenosti ZABILJEŽBA PRAVA STVARNE SLUŽBENOSTI NA DIJELU KAT. PAR. 64 RADI POSTAVLJANJA NAPOJNOG NN KABLA ZA NAPAJANJE ELEKTRIČNOM ENERGIJOM OBJEKTA NA KAT. PAR. 26/2 U ZAHVATU PUP-A PODGORICA SA TRAFOSTANICE-STS 10/0 4KV 1X160KVA DOM BARUTANA U NEOGRANIČENOM TRAJANJU

Podaci o aktivnim zahtjevima									
LN	Broj parcele	Podbr.	Zgrada	PD	Klas. znak	Broj zahtjeva	Godina	Komentar	Sadržina
	64	0	0		953	2753	2017	DIREKCIJA ZA IMOVINU	ZA OVJERU ELABORATA O UKNJIŽBI OBJEKTA TRAFOSTANICE KO GOLJEMADI PARC 64
	1185	0	0		919	18851	2022		ZA EKSPROPRIJACIJU KO GOLJEMADI LN 40 PARC 1185 KO GOLJEMADI LN 44 PARC 1143 1187 2544 KO BREŽINE LN 81 PARC 1082 KO BREŽINE LN 94 PARC 1792 1083
	2059	1	0		919	4061	2022		ZA PROMJENU UPISA VLASNIKA KO VRANJINELN 31 PARC 339 352 KO GOLJEMADI LN 40 PARC 2059/1
	2059	1	0		919	4061	2022		ZA PROMJENU UPISA VLASNIKA KO VRANJINELN 31 PARC 339 352 KO GOLJEMADI LN 40 PARC 2059/1
	2059	1	1		919	4061	2022		ZA PROMJENU UPISA VLASNIKA KO VRANJINELN 31 PARC 339 352 KO GOLJEMADI LN 40 PARC 2059/1

40			953	2/53	2017	ZA IMOVINU	TRAFOSTANICE KO GOLJEMADI PARC 64
40			919	18851	2022		ZA EKSPROPRIJACIJU KO GOLJEMADI LN 40 PARC 1185 KO GOLJEMADI LN 44 PARC 1143 1187 2544 KO BREŽINE LN 81 PARC 1082 KO BREŽINE LN 94 PARC 1792 1083
40			919	4061	2022		ZA PROMJENU UPISA VLASNIKA KO VRANJINELN 31 PARC 339 352 KO GOLJEMADI LN 40 PARC 2059/1

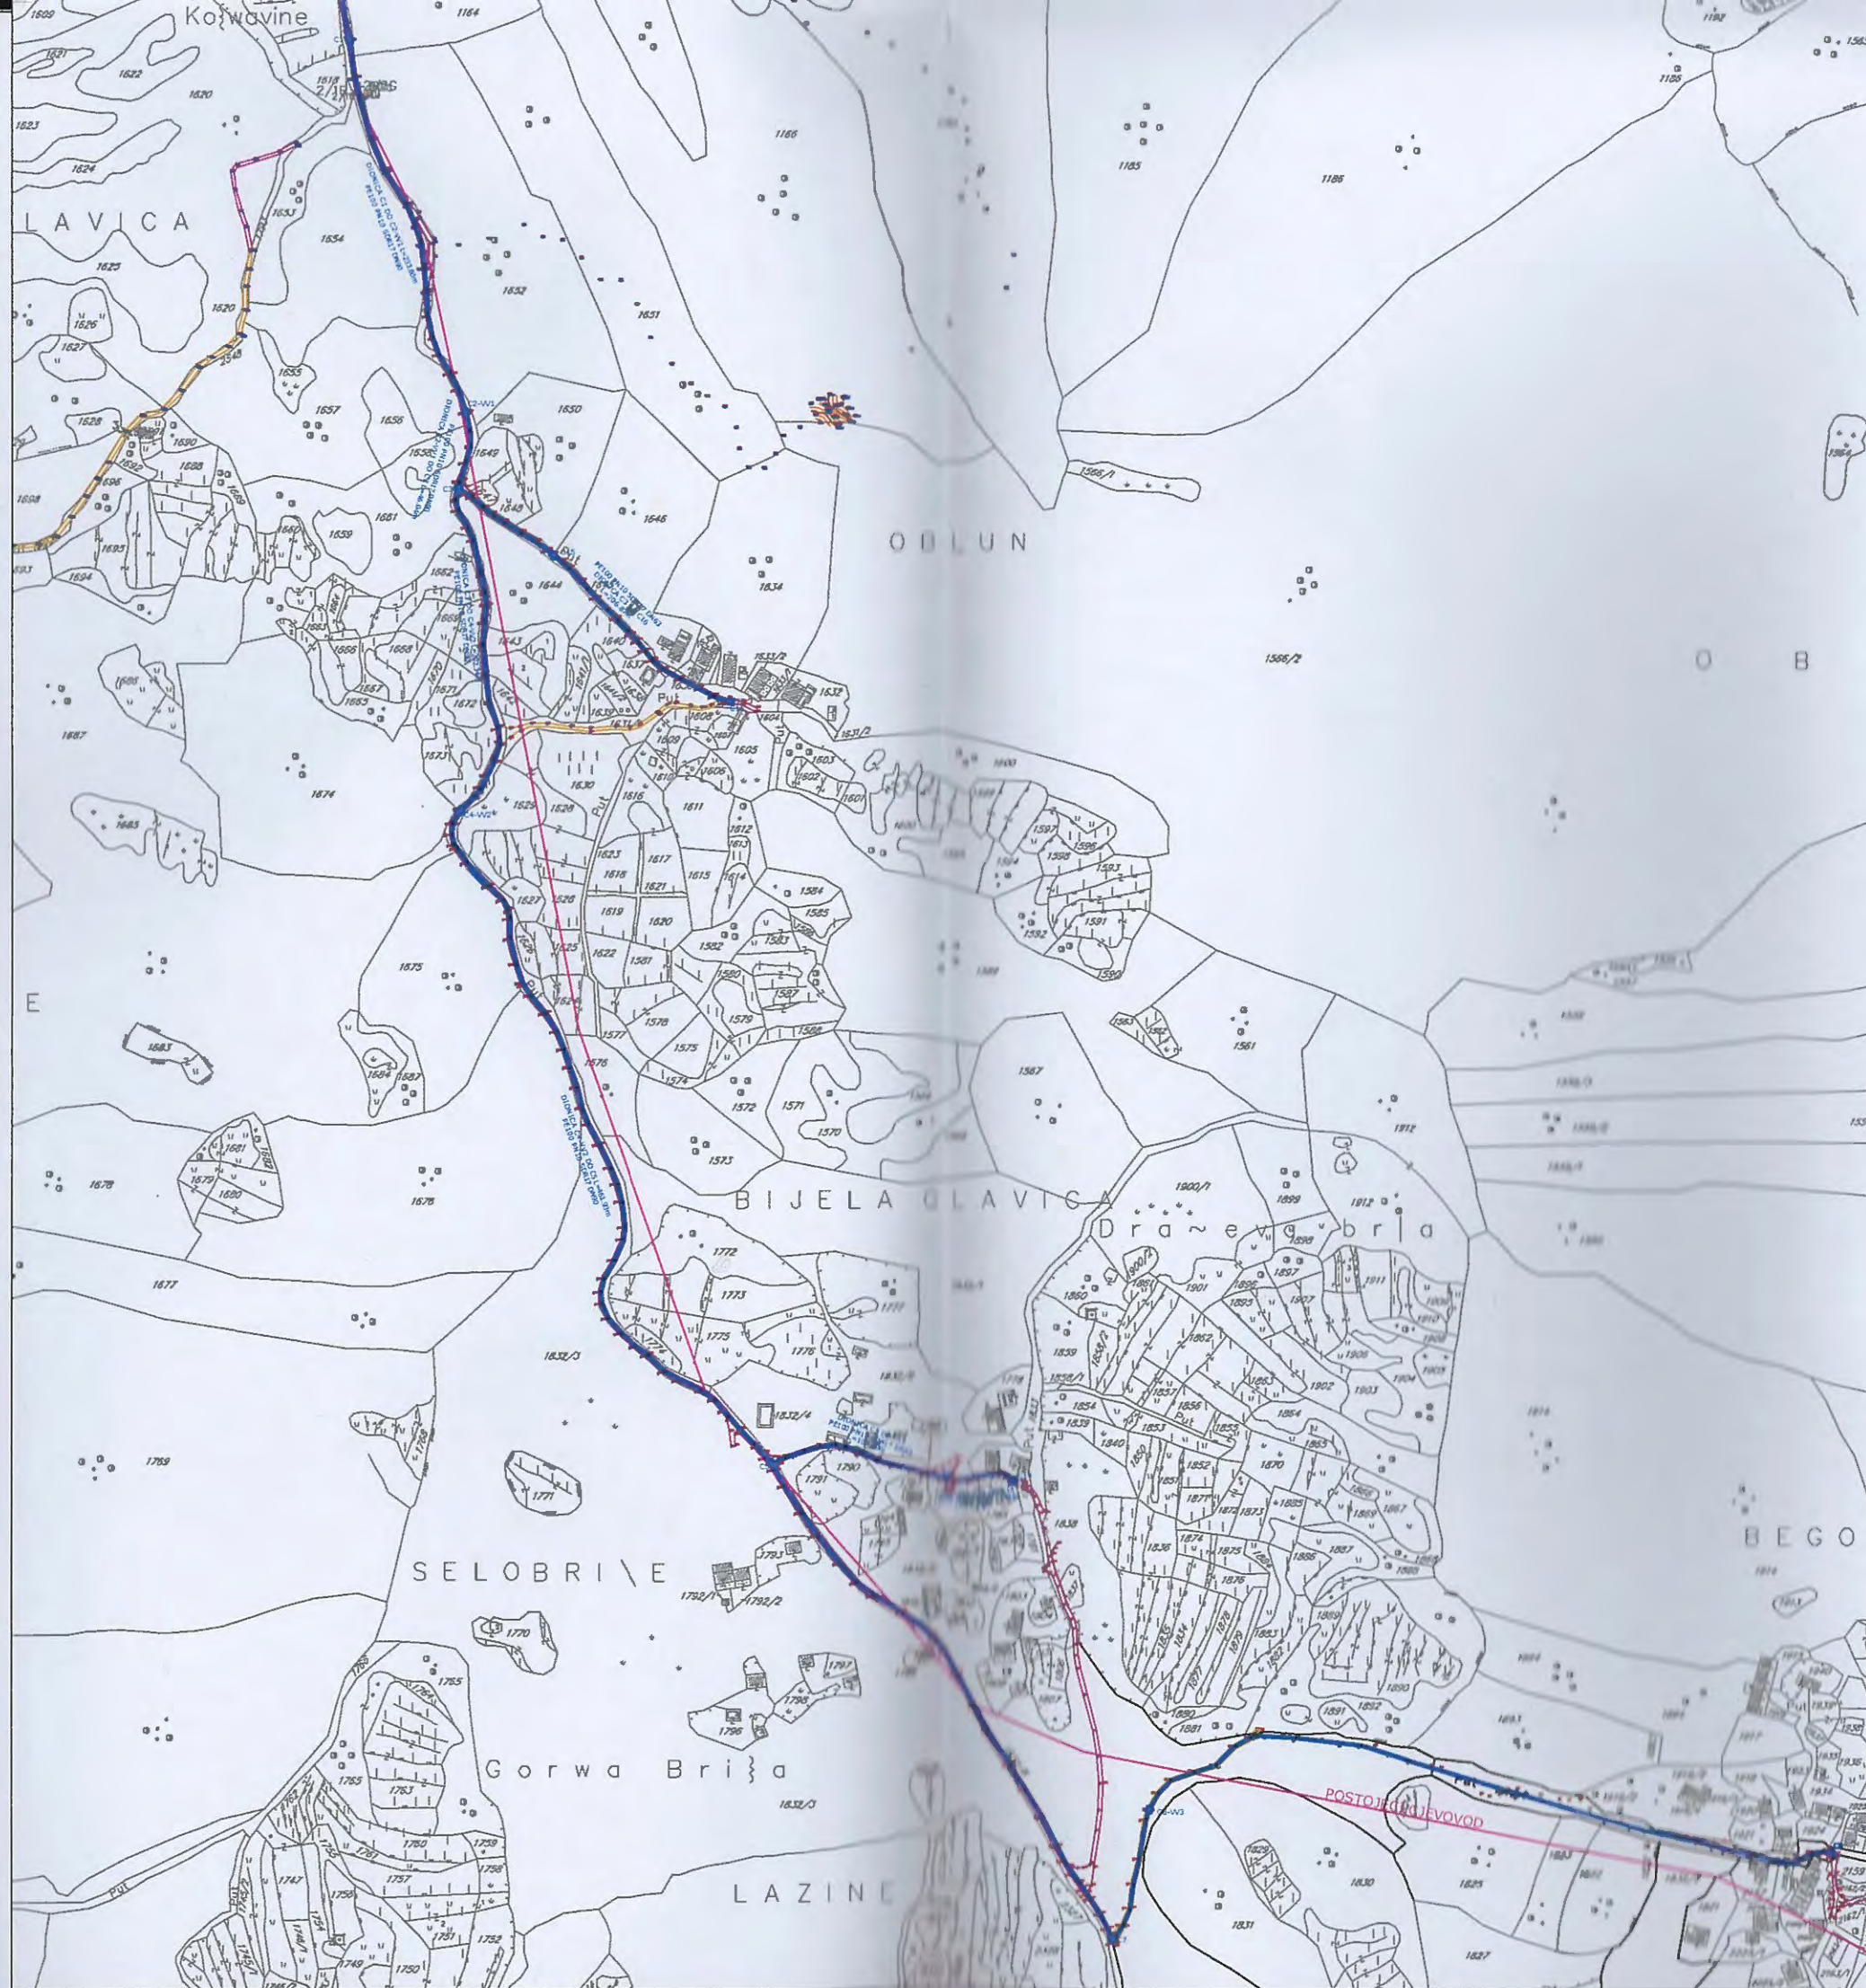

**PREGLEDNA SITUACIJA**  
Sela Briče i Begova glavica, Donja Lješanska nahija, Opština Podgorica