


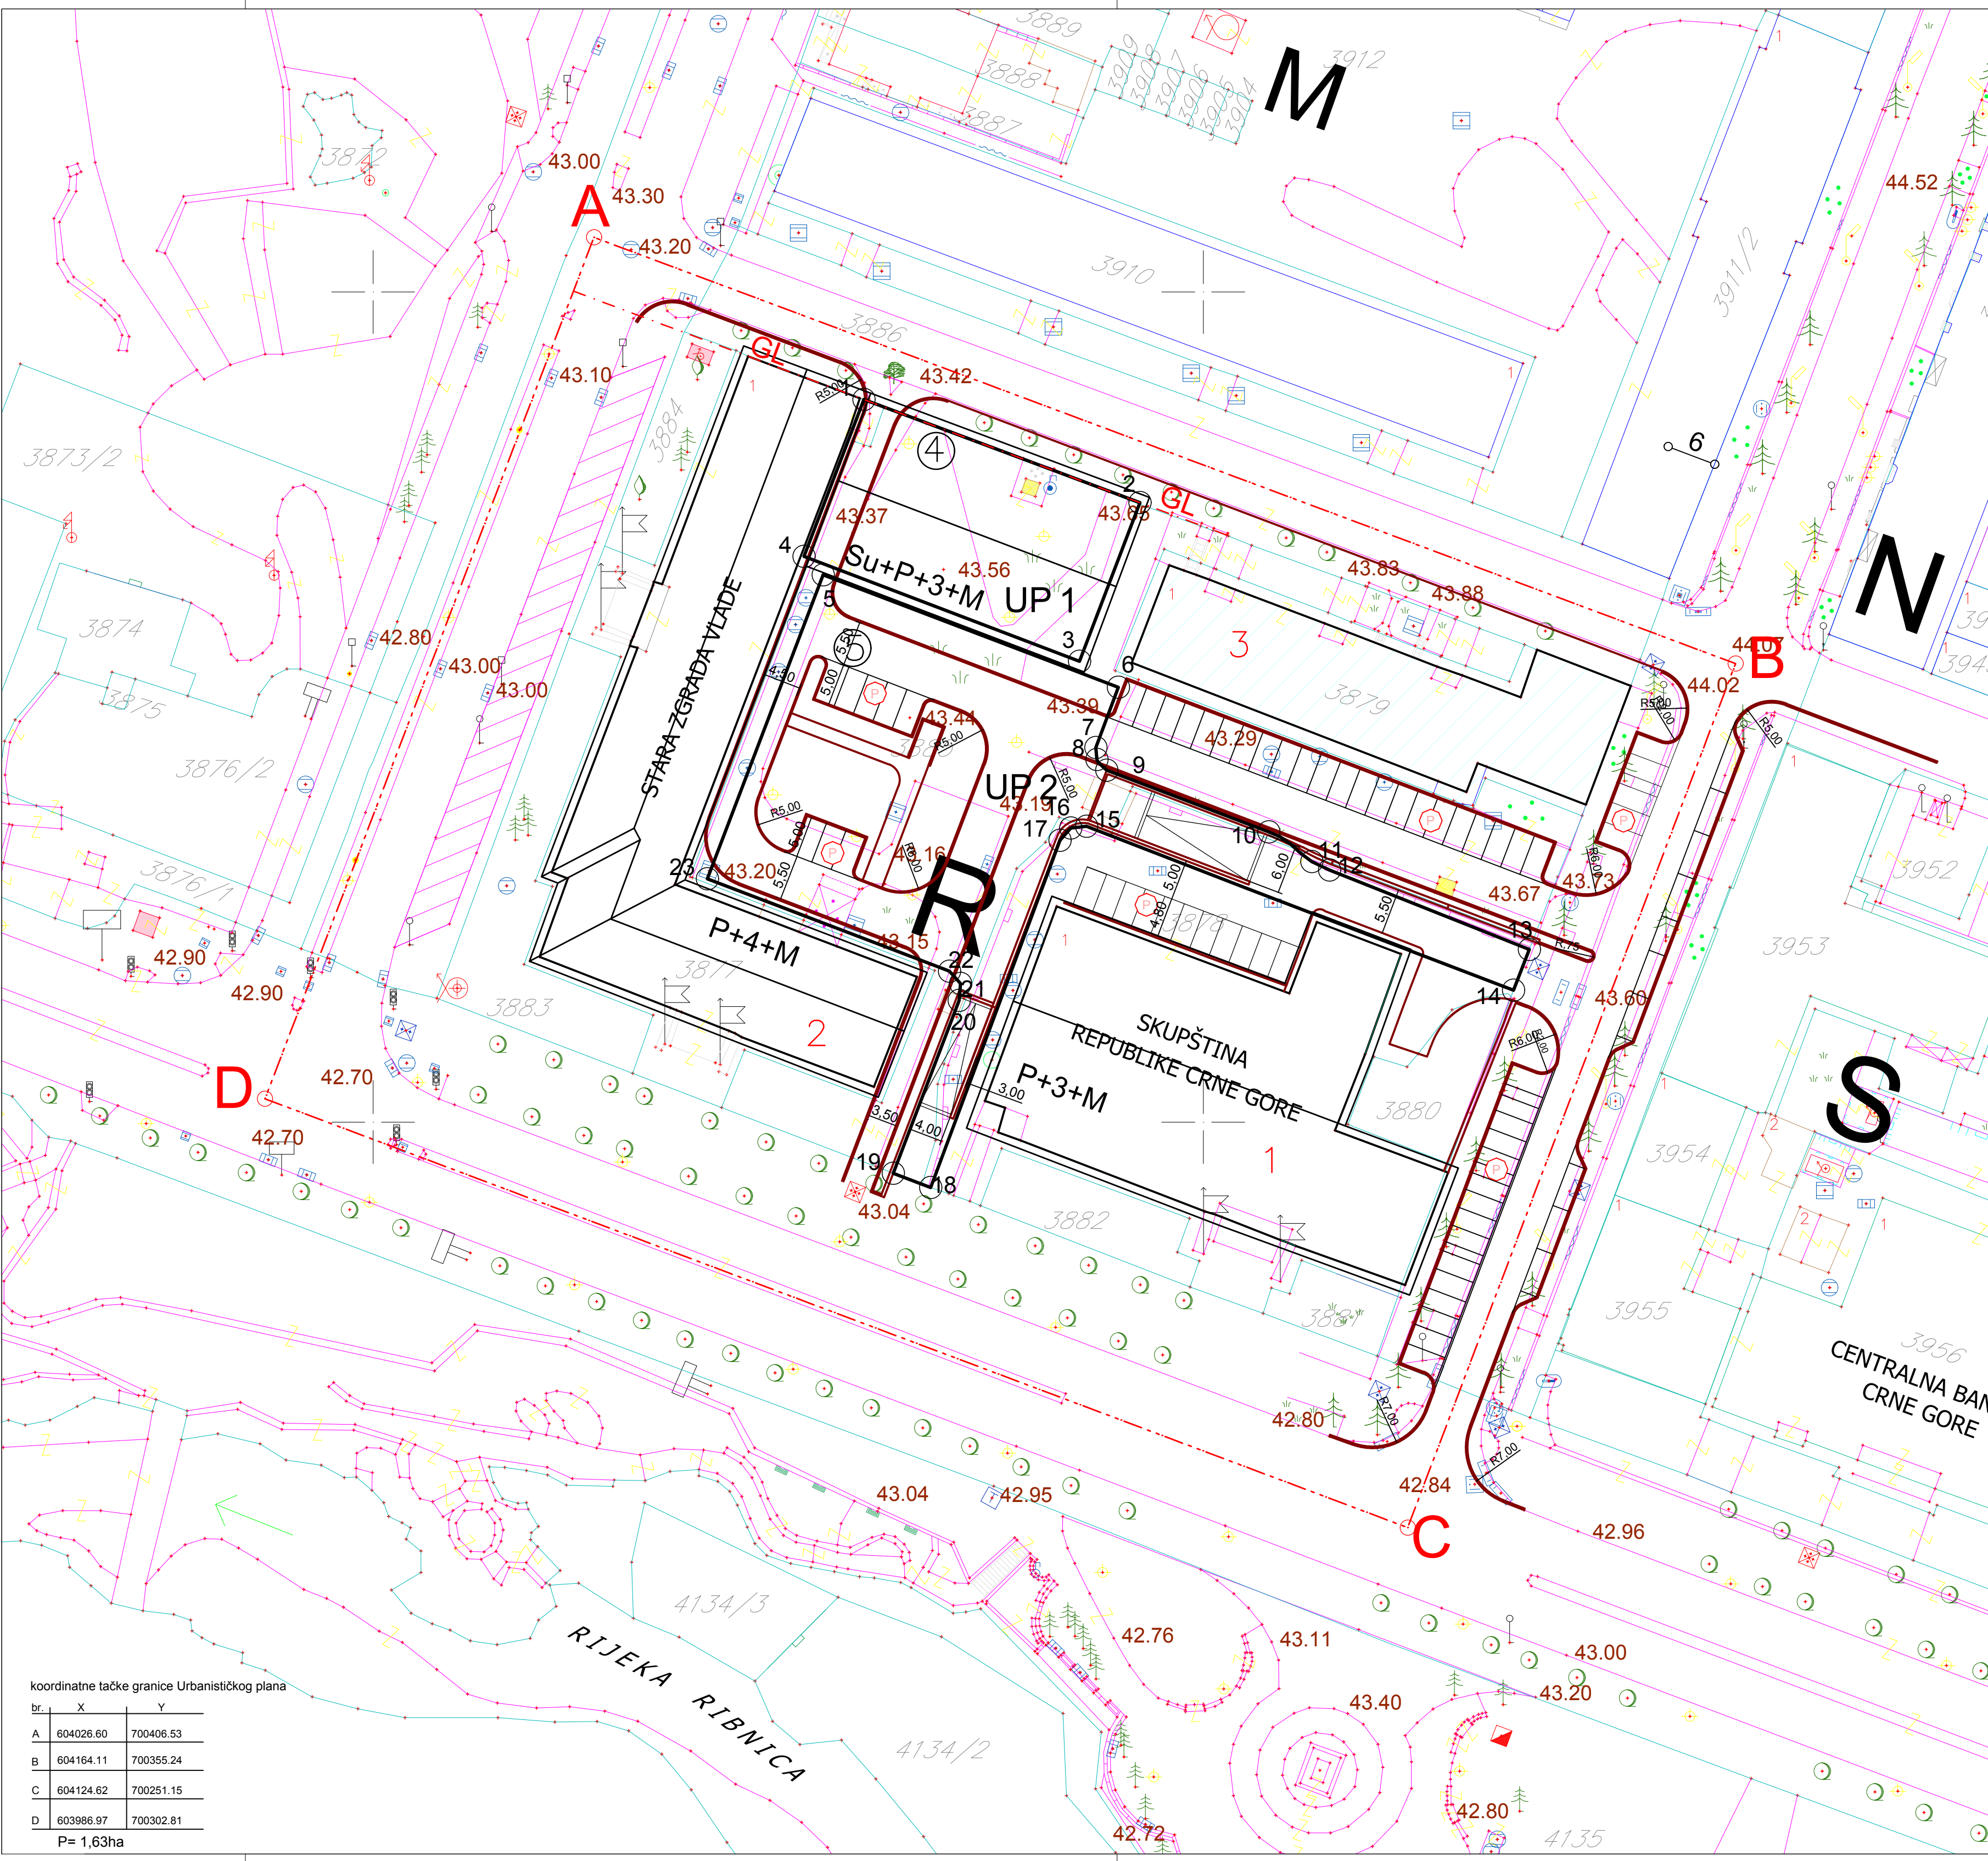

Koordinatne tačke urbanističkih parcela		
BROJ	X	Y
1	6604059.11	4700387.05
2	6604092.36	4700374.63
3	6604085.08	4700355.51
4	6604051.90	4700368.15
5	6604054.21	4700365.93
6	6604089.77	4700352.38
7	6604087.05	4700345.12
8	6604087.19	4700343.68
9	6604088.38	4700342.40
10	6604107.88	4700334.96
11	6604113.06	4700331.38
12	6604115.21	4700330.37
13	6604139.28	4700320.81
14	6604137.37	4700315.88
15	6604085.94	4700335.65
16	6604084.02	4700335.43
17	6604082.74	4700333.95
18	6604067.15	4700292.12
19	6604062.65	4700293.84
20	6604070.58	4700314.66
21	6604070.76	4700316.69
22	6604069.43	4700318.18
23	6604040.25	4700329.31

LEGENDA

- GRANICA ZAHVATA
- R OZNAKA BLOKA
- GRADEVINSKA LINIJA
- GRANICA URBANISTIČKE PARCELE
- 1 POSTOJEĆI OBJEKTI
- 4 PLANIRANI OBJEKTI
- P+1 SPRATNOST OBJEKTA
- UP 1 OZNAKA URBANISTIČKE PARCELE
- 01 PRELOMNE TAČKE GRANICE URBANISTIČKE PARCELE

Odluka o UP "NOVA VAROŠ - BLOK R" u Podgorici
Broj 02-016/20-126
Podgorica, 24. februara 2020. godine
SKUPŠTINA GLAVNOG GRADA - PODGORICE
PREDSJEDNIK SKUPŠTINE
dr Đorđe Suhlić


Urbanistički projekat
"NOVA VAROŠ - BLOK R"
u Podgorici

OSNOVA KROVOVA I SPRATNOST
OBJEKATA



Glavni grad - Podgorica

Glavni grad Podgorica
Agencija za izgradnju i razvoj Podgorice,
d.o.o. Podgorica

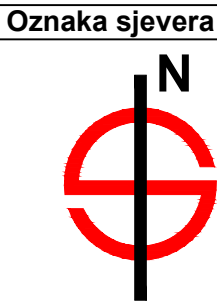

OBRADIVAČ:
"ING - INVEST", d.o.o. Danilovgrad
DRUŠTVO ZA GRAĐEVINARSTVO, INŽINJERING, TRGOVINU I PROMET ROB A I USLUGA
ul. Velizara Škerovića br. 1, Danilovgrad
web: www.inginvest.me

Razmjera

R 1:500

Broj lista

07

koordinatne tačke granice Urbanističkog plana

br.	X	Y
A	604026.60	700406.53
B	604164.11	700355.24
C	604124.62	700251.15
D	603986.97	700302.81

P= 1,63ha