



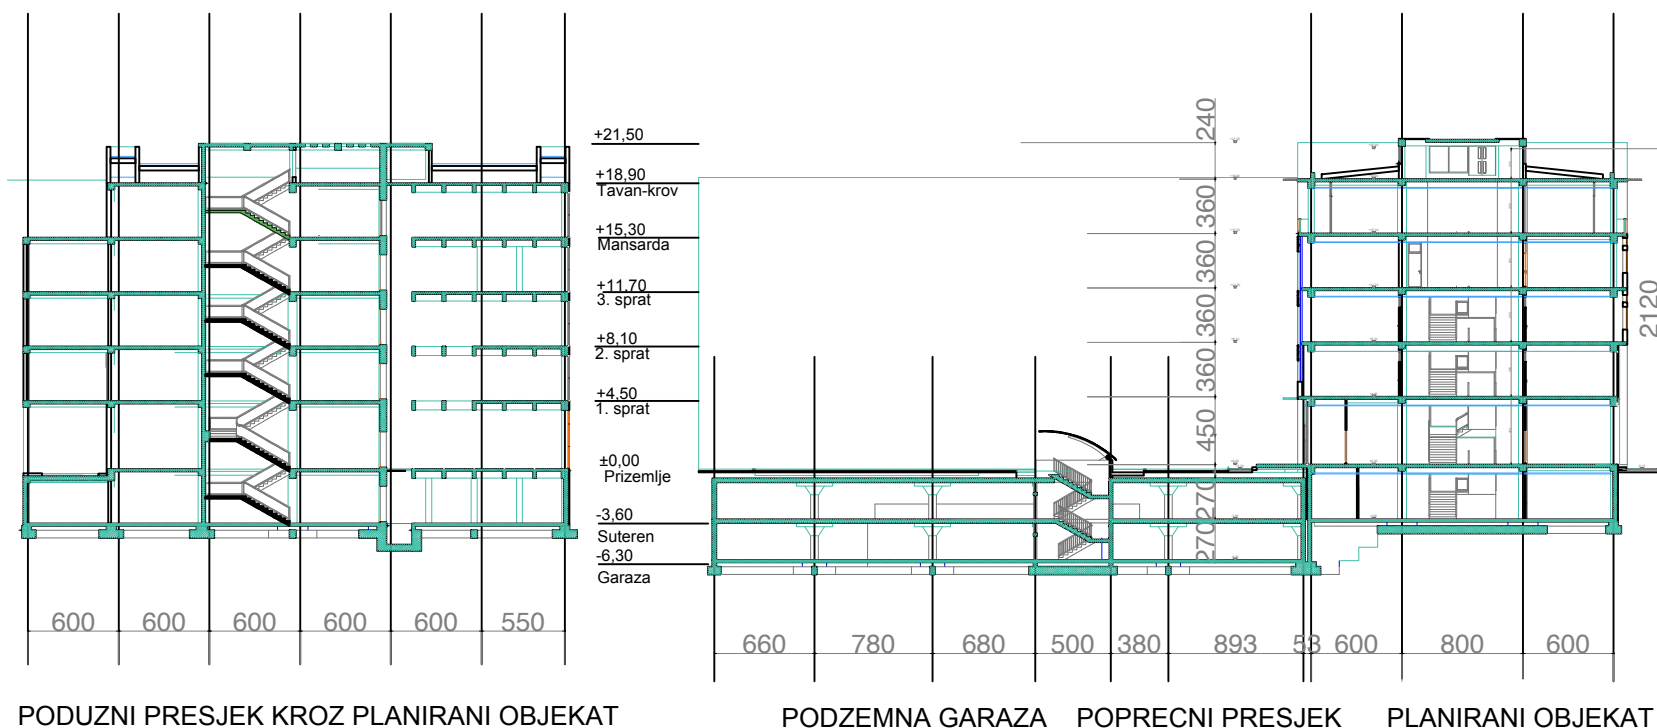

Odluka o UP "NOVA VAROŠ - BLOK R" u Podgorici
Broj 02-016/20-126
Podgorica, 24. februara 2020. godine
SKUPŠTINA GLAVNOG GRADA - PODGORICE
PREDSJEDNIK SKUPŠTINE
dr Đorđe Suhlić

Urbanistički projekat "NOVA VAROŠ - BLOK R" u Podgorici


PRESJECI PLANIRANOG OBJEKTA

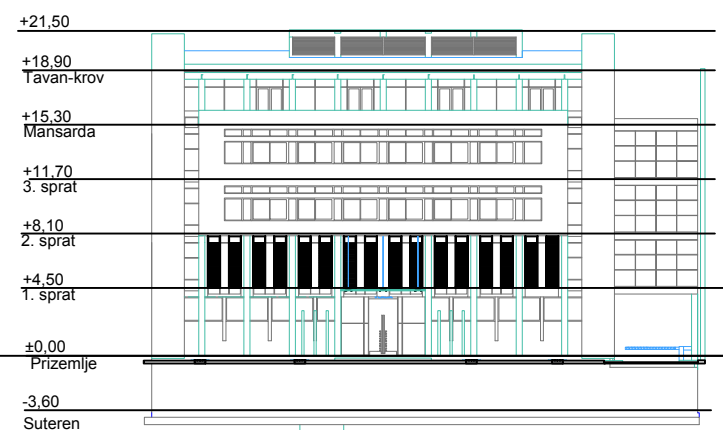

Glavni grad - Podgorica

Glavni grad Podgorica
Agencija za izgradnju i razvoj Podgorice,
d.o.o. Podgorica

Oznaka sjevera

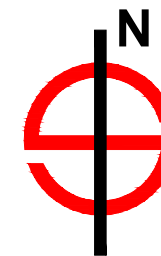

Razmjera

R 1:500

Broj lista

10



OBRADIVAČ:
"ING - INVEST", d.o.o. Danilovgrad
DRUŠTVO ZA GRAĐEVINARSTVO, INŽINJERING, TRGOVINU I PROMET ROB A I USLUGA
ul. Velizara Škerovića br. 1, Danilovgrad
web: www.inginvest.me