



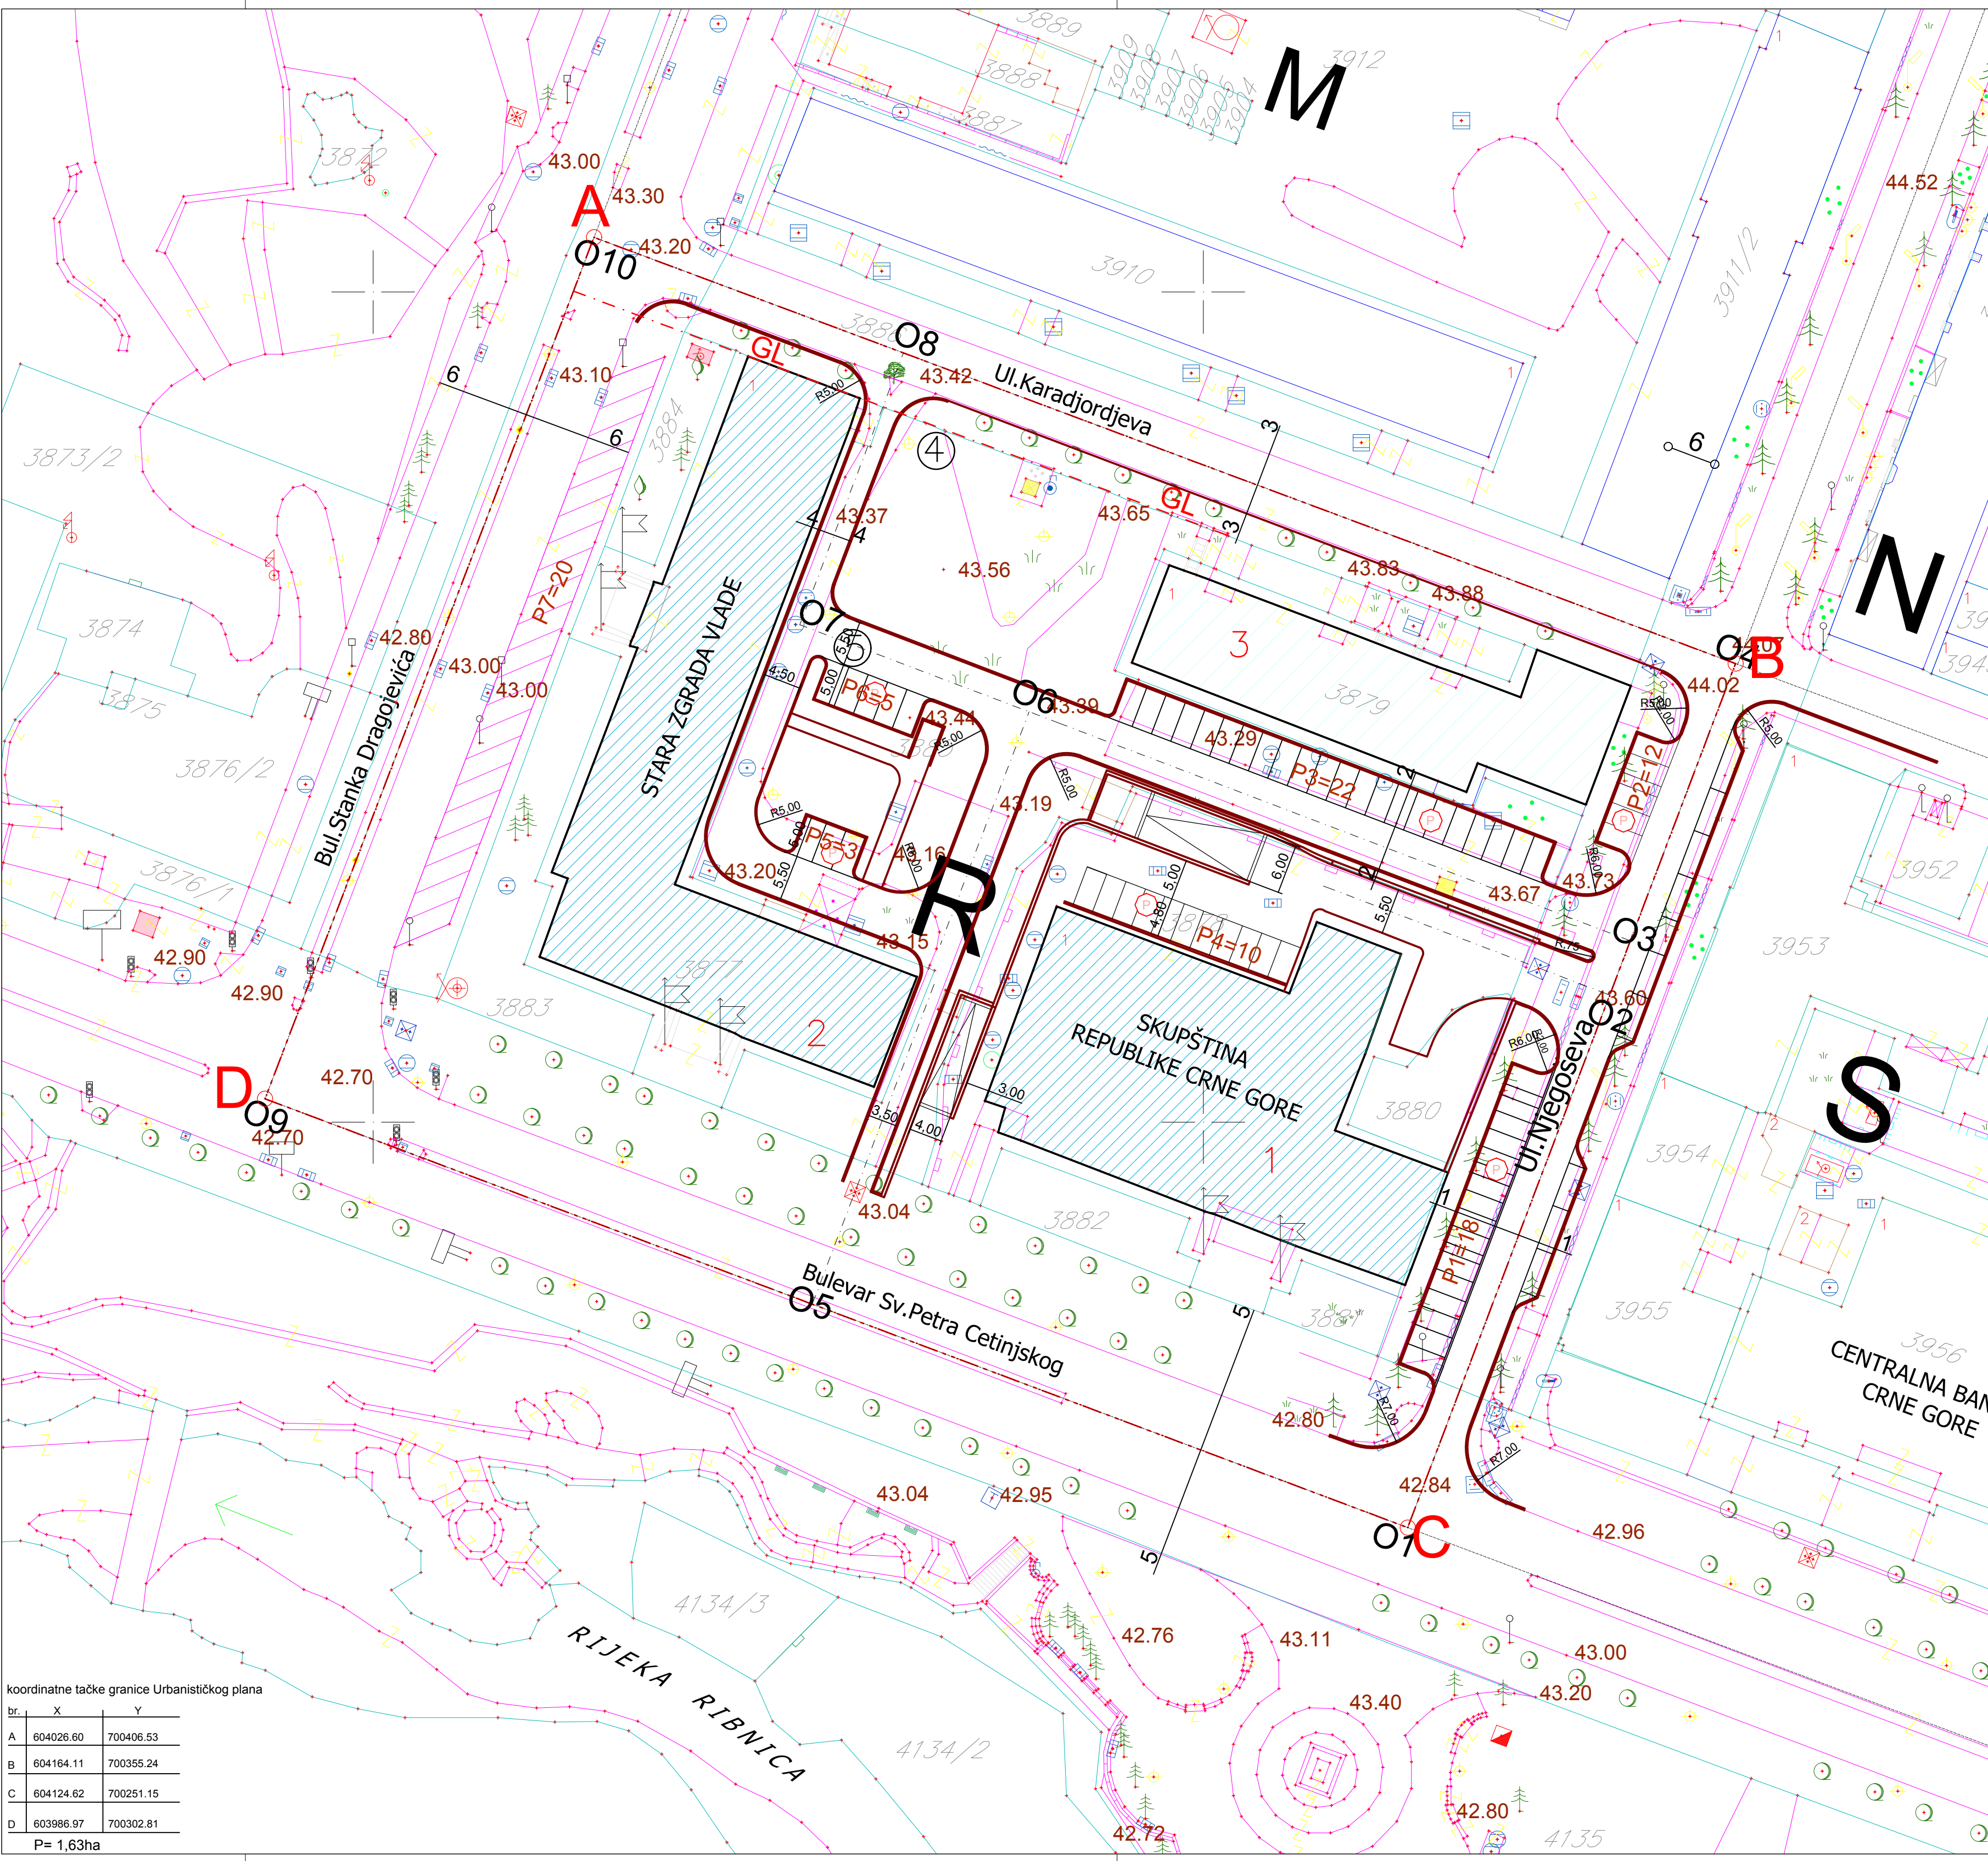


PRESJEK 1-1

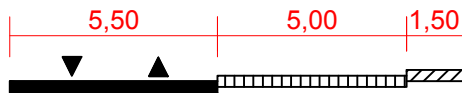


PRESJEK 2-2




PRESJEK 3-3

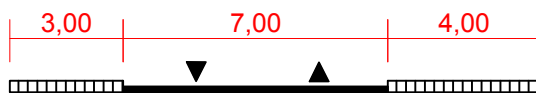


PRESJEK 4-4

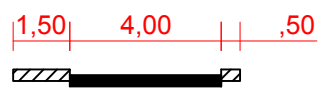

PRESJEK 5-5

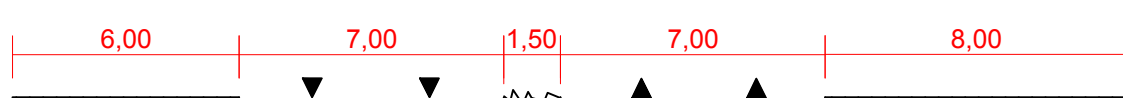

PRESJEK 6-6

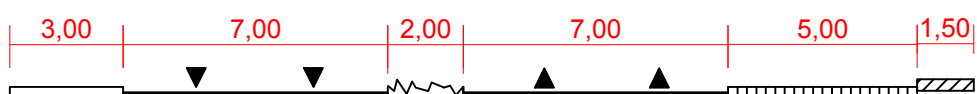

LEGENDA

- GRANICA PLANA
- OZNAKA BLOKA
- IVIČNJAK
- OSOVINA SAOBRAĆAJNICE
- OZNAKA PRESJEKA SAOBRAĆAJNICE
- PARKING

koordinatne tačke osovine saobraćajnice			
br.	X	Y	Z
1	604124.36	700250.64	42.82
2	604148.96	700315.31	43.60
3	604151.44	700321.84	43.67
4	604164.15	700356.23	44.07
5	604052.98	700278.08	42.75
6	604079.02	700349.43	43.40
7	604051.39	700359.92	43.45
8	604063.96	700392.63	43.41
9	603986.97	700302.81	42.68
10	604026.60	700406.53	43.20

Odluka o UP "NOVA VAROŠ - BLOK R" u Podgorici
Broj 02-016/20-126
Podgorica, 24. februara 2020. godine
SKUPŠTINA GLAVNOG GRADA - PODGORICE
PREDSJEDNIK SKUPŠTINE
dr Đorđe Suhlić

Urbanistički projekat
"NOVA VAROŠ - BLOK R"
u Podgorici


PLAN SAOBRAĆAJA - PRIZEMLJE



Glavni grad - Podgorica

Glavni grad Podgorica
Agencija za izgradnju i razvoj Podgorice,
d.o.o. Podgorica

Oznaka sjevera

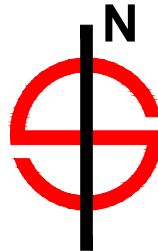

Razmjera

R 1:500

Broj lista

11



OBRADIVAČ:
"ING - INVEST", d.o.o. Danilovgrad
DRUŠTVO ZA GRABEVINARSTVO, INŽINJERING, TRGOVINU I PROMET ROB A I USLUGA
ul. Velizara Škerovića br. 1, Danilovgrad
web: www.inginvest.me