

Crna Gora  
Glavni Grad Podgorica  
Sekretarijat za planiranje prostora i održivi razvoj



broj: 08-332/23-805-1  
Podgorica, 03.05.2023. godine

**Sekretarijat za planiranje prostora i održivi razvoj Glavnog grada**, na osnovu člana 74 Zakona o planiranju prostora i izgradnji objekata ("Službeni list Crne Gore", br. 064/17 od 06.10.2017., 044/18 od 06.07.2018., 063/18 od 28.09.2018., 011/19 od 19.02.2019., 082/20 od 06.08.2020., 086/22 od 03.08.2022., 004/23 od 13.01.2023.), Uredbe o povjeravanju dijela poslova Ministarstva održivog razvoja i turizma jedinicama lokalne samouprave ("Službeni list Crne Gore", br. 087/18 od 31.12.2018., 028/19 od 23.05.2019., 075/19 od 30.12.2019., 116/20 od 04.12.2020., 141/21 od 30.12.2021., 151/22 od 30.12.2022.), Detaljnog urbanističkog plana „Naselje 1. maj“ u Podgorici („Službeni list Crne Gore – opštinski propisi", broj 09/20), na zahtjev **privrednog društva DESETKA BERANE DOO**, izdaje

**URBANISTIČKO TEHNIČKE USLOVE**  
za izradu tehničke dokumentacije

**ZA IZGRADNJU OBJEKTA NA URBANISTIČKOJ PARCELI 89, U ZAHVATU DETALJNOG URBANISTIČKOG PLANA "NASELJE 1. MAJ" U PODGORICI**

|          |   |                           |
|----------|---|---------------------------|
| <b>1</b> | <b>PODNOŠILAC ZAHTEVA</b>   | <b>DESETKA BERANE DOO</b> |
| <b>2</b> | <b>POSTOJEĆE STANJE</b>   |                           |
|          | Uvidom u list nepokretnosti broj 4773, konstatovano je sljedeće:<br>Površina katastarske parcele broj 1585/6 KO Podgorica I, iznosi 762,00m <sup>2</sup> . <ul style="list-style-type: none"><li>▪ Podaci o teretima i ograničenjima dati su u listu nepokretnosti.</li></ul> Nosilac prava <ul style="list-style-type: none"><li>▪ DESETKA BERANE DOO – svojina 1/1.</li></ul> List nepokretnosti broj 4773 i kopija plana izdati od strane Uprave za katastar i državnu imovinu, Područna jedinica Podgorica, su sastavni dio ovih urbanističko tehničkih uslova. |                           |
| <b>3</b> | <b>PLANIRANO STANJE</b>   |                           |
| 3.1.     | <b>Namjena parcele odnosno lokacije</b>   |                           |
|          | Planirana namjena urbanističke parcele je:<br><b>STANOVANJE SREDNJE GUSTINE (SS)</b> <ul style="list-style-type: none"><li>▪ individualno stanovanje</li><li>▪ individualno stanovanje sa djelatnostima</li></ul> <i>Napomena: velikim slovima su navedene namjene prema važećem Pravilniku iz 2010. godine, a malim slovima je označen opis namjena iz DUP-a "Naselje 1 .maj" iz 2006. godine.</i>   |                           |

|      |  |
|------|--|
|      | <p>U okviru pripadajućih lokacija, u skladu sa mogućnostima, obezbijediće se prostor za pomoćnim objektima, kao i potreba za parkiranje automobila na otvorenom prostoru lokacije ili u samostalnim objektima ili kao sastavni dio stambenog objekta.</p> <p>U skladu sa mogućnostima lokacije i objekta, prizemlje individualnih stambenih objekata se može pretvoriti u poslovne sadržaje.</p> <p><i>Na površinama za stanovanje mogu se dozvoliti i prodavnice (do 450m<sup>2</sup>) i zanatske radnje (do 150m<sup>2</sup>) koje ni na koji način ne ometaju osnovnu namjenu i koje služe svakodnevnim potrebama stanovnika područja, poslovne djelatnosti koje se mogu obavljati u stanovima, kao i ugostiteljski objekti (do 250m<sup>2</sup>) i manji objekti za smještaj, objekti za upravu, vjerski objekti, objekti za kulturu, zdravstvo i sport i ostali objekti društvenih djelatnosti koji služe potrebama stanovnika područja.</i></p>  |
| 3.2. | <p><b>Pravila parcelacije – Urbanistička parcela</b></p>   |
|      | <p>Urbanistička parcela može obuhvatati i više katastarskih parcela, a može se formirati i od dijela konkretne parcele (slučajevi dijeljenja postojeće parcele u cilju omogućavanja izgradnje novog objekta), uz poštovanje kriterijuma direktne pristupačnosti sa javne komunikacije. Parcele dobijene preparcelacijom su geodetski definisane u grafičkom prilogu 05 Plan parcelacije. Ukoliko, na postojećim granicama parcela dođe do neslaganja između zvaničnog katastra i plana, mjerodavan je zvanični katastar.</p> <p><i>Površina urbanističke parcele 89 iznosi 762,00m<sup>2</sup> (utvrđeno kartografskim mjerenjem na grafičkom prilogu Plan parcelacije).</i></p> <p><i>Granica urbanističke parcele, definisana je koordinatama prelomnih tačaka koje su date na grafičkom prilogu 3 ovih UTU-a.</i></p> <p><i>Precizan podatak, o učešću površine katastarske parcele u površini urbanističke parcele, biće definisan Elaboratom parcelacije po planskom dokumentu, koji izrađuje preduzeće ovlašćeno za geodetske poslove, nakon čega je Elaborat neophodno ovjeriti u Upravi za katastar i državnu imovinu - Područna jedinica Podgorica.</i></p> |
| 3.3. | <p><b>Građevinska i regulaciona linija, odnos prema susjednim parcelama</b></p>  |
|      | <p><u>Građevinska linija</u><br/> Građevinska linija se utvrđuje ovim planom u odnosu na regulacionu liniju i osovinu saobraćajnice a predstavlja liniju na kojoj se gradi objekat.</p> <p><u>Podzemna građevinska linija</u><br/> Podzemna građevinska linija predstavlja liniju na kojoj se grade podzemni objekti a koji izlaze iz osnovnog gabarita zgrade.</p> <p>Kod individualnih stambenih objekata horizontalni gabariti su predloženi na grafičkim priložima. Dati gabariti su planski, a kroz projektovanje objekata će se detaljnije sagledati mogućnosti objekta i lokacije i eventualno izmijeniti ove planske gabarite.</p> <p><i>Napomena: Gabarit objekta na UP89 je dimenzija 12x12m (utvrđeno kartografskim mjerenjem na grafičkom prilogu 06 "Plan urbanističke regulacije").</i></p> <p>Planom se ostavlja mogućnost da se iznad prizemnih prostora formira nadstrešnica ili erkeri u širini od 1.5-2.0 metra radi zaštite od atmosferskih padavina i osunčanja pješačkih površina, ulaza i prizemnih prostora.</p>   |

|          |   |
|----------|---|
|          | <i>Građevinska i regulaciona linija su definisane koordinatama prelomnih tačaka koje su date na grafičkom prilogu 4 ovih UTU-a.</i>   |
| <b>4</b> | <b>PREPORUKE ZA SMANJENJE UTICAJA I ZAŠTITU OD ZEMLJOTRESA, KAO I DRUGE USLOVE ZA ZAŠTITU OD ELEMENTARNIH NEPOGODA I TEHNIČKO-TEHNOLOŠKIH I DRUGIH NESREĆA</b>  |
|          | <p>Uslovi u pogledu seizmike:</p> <ul style="list-style-type: none"> <li>▪ koeficijent seizmičnosti <math>K_s</math> 0,079 - 0,090;</li> <li>▪ koeficijent dinamičnosti <math>K_d</math> <math>1,00 &gt; K_d &gt; 0,47</math>;</li> <li>▪ ubrzanje tla <math>Q_{max}(q)</math> 0,288 - 0,360;</li> <li>▪ intenzitet <math>u</math> (MCS) VIIIo MCS.</li> </ul>  |
| <b>5</b> | <b>USLOVI I MJERE ZAŠTITE ŽIVOTNE SREDINE</b>   |
|          | Obaveza Investitora, za sve objekte koji su predmet ovog DUP-a, a koji mogu da dovedu do zagađivanja životne sredine, je da izradi Elaborat procjene uticaja na životnu sredinu.  |
| <b>6</b> | <b>USLOVI ZA PEJZAŽNO OBLIKOVANJE</b>   |
|          | <p><b>Zelenilo stambenih objekata</b></p> <p><b>Smjernice za pejzažno uređenje i izdavanje UT uslova</b></p> <ul style="list-style-type: none"> <li>▪ minimalni stepen ozelenjenosti je od 10% - 30%;</li> <li>▪ pri odabiru zasada voditi računa o uslovima sredine, dimenzijama, boji, oblicima, vizurama, spratnosti objekata;</li> <li>▪ sadnju vršiti u vidu solitera ili u grupama kombinacijom drveća, žbunja, sezonskog cvijeća;</li> <li>▪ koristiti brzorastuće dekorativne vrste;</li> <li>▪ formirati kvalitetne travnjake otporne na sušu i gaženje;</li> <li>▪ formirati prostor u vidu odmorišta sa fontanom, klupama, lejama sezonskog cvijeća;</li> <li>▪ formirati prostor za dječiju igru;</li> <li>▪ predvidjeti sprave za rekreaciju;</li> <li>▪ predvidjeti urbani mobilijar;</li> <li>▪ predvidjeti osvjetljenje;</li> <li>▪ prilikom planiranja podzemnih garaža, uporedo planirati na njima intenzivne krovne vrtove sa minimalnom dubinom supstrata od 1m.</li> </ul> |
| <b>7</b> | <b>USLOVI I MJERE ZAŠTITE NEPOKRETNIH KULTURNIH DOBARA I NJIHOVE ZAŠTIĆENE OKOLINE</b>  |
|          | Na prostoru obuhvata Plana nema dobara sa potencijalnim kulturnim vrijednostima za koje je pokrenuta inicijativa za zaštitu, odnosno pokrenut postupak prethodne zaštite. Shodno članovima 87 i 88 Zakona o zaštiti kulturnih dobara („Sl. list Crne Gore“ 49/10, 40/11, 44/17 i 18/19), ako se prilikom radova naiđe na nalaze od arheološkog značaja, sve radove treba zaustaviti i o tome obavjestiti nadležni organi.   |
| <b>8</b> | <b>USLOVI ZA LICA SMANJENE POKRETLJIVOSTI I LICA SA INVALIDITETOM</b>   |
|          | Pri projektovanju i građenju potrebno je pridržavati se standarda i propisa koji regulišu ovu oblast (Pravilnik o bližim uslovima i načinu prilagođavanja objekata za pristup i kretanje lica smanjene pokretljivosti, „Sl. list Crne Gore“ br.48/13 od 14.10.2013., 44/15 od 07.08.2015.).   |

|              |   |
|--------------|---|
| <b>9</b>     | <b>USLOVI ZA POSTAVLJANJE I GRADNJU POMOĆNIH OBJEKATA</b>   |
|              | U okviru pripadajućih lokacija, u skladu sa mogućnostima, obezbijediće se prostor za pomoćnim objektima, kao i potreba za parkiranje automobila na otvorenom prostoru lokacije ili u samostalnim objektima ili kao sastavni dio stambenog objekta.  |
| <b>10</b>    | <b>MOGUĆNOST FAZNOG GRAĐENJA OBJEKTA</b>  |
|              | Smatra se da je, kad su u pitanju individualni objekti, pitanje faznosti suvišno, jer se radi o pojedinačnim investitorima koji na postojećoj ili nešto izmenjenoj parcelaciji mogu, saglasno uslovima i u zavisnosti od mogućnosti, da se ponašaju po pravilima ovoga Plana.<br>Planirani objekti, zavisno od potreba i mogućnosti investitora, mogu se graditi etapno u fazama koje treba predvidjeti tehničkom dokumentacijom, uz odgovarajuće odobrenje urbanističke službe.  |
| <b>11</b>    | <b>USLOVI ZA PRIKLJUČENJE NA INFRASTRUKTURU</b>   |
| <b>11.1.</b> | <b>Uslovi priključenja na elektroenergetsku infrastrukturu</b>  |
|              | Elektroenergetske instalacije objekata projektovati odnosno izvesti prema: <ul style="list-style-type: none"> <li>▪ Pravilniku o tehničkim normativima za elektroinstalacije niskog napona ("Sl. list SRJ", broj 28/95);</li> <li>▪ Pravilniku o tehničkim normativima za zaštitu objekata od atmosferskog pražnjenja ("Sl. list SRJ", broj 11/96);</li> <li>▪ Jugoslovenskim standardima - Električne instalacije u zgradama; Zahtjevi za bezbjednost JUS NB2741, JUSNB2743 JUSNB2752,</li> </ul> kao i svim drugim važećim pravilnicima i standardima za ovu vrstu objekata.<br><br>Pri izradi projekta poštovati Tehničke preporuke EPCG (koje su dostupne na sajtu EPCG): <ul style="list-style-type: none"> <li>▪ Tehnička preporuka za priključenje potrošača na niskonaponsku mrežu TP-2 (dopunjeno izdanje);</li> <li>▪ Tehnička preporuka – Tipizacija mjernih mjesta.</li> </ul> Mjesto i način priključenja objekta na elektroenergetsku mrežu odrediće, nakon izrade projektne dokumentacije, stručne službe CEDIS-a. |
| <b>11.2.</b> | <b>Uslovi priključenja na vodovodnu i kanalizacionu infrastrukturu</b>  |
|              | Instalacije vodovoda i kanalizacije, projektovati u svemu prema važećim propisima i normativima i Tehničkim uslovima priključenja na gradski vodovod i kanalizaciju izdatim od strane "Vodovod i kanalizacija" doo Podgorica.   |
| <b>11.3.</b> | <b>Uslovi priključenja na saobraćajnu infrastrukturu</b>  |
|              | Prikazano na grafičkom prilogu 4 ovih UTU-a.  |
| <b>11.4.</b> | <b>Uslovi priključenja na telekomunikacionu infrastrukturu</b>  |
|              | <ul style="list-style-type: none"> <li>▪ Propisi u skladu sa kojima se obavlja izrada tehničke dokumentacije nalaze se na sajtu <a href="http://www.ekip.me/regulativa;">http://www.ekip.me/regulativa</a>;</li> <li>▪ Podaci o postojećem stanju elektronske komunikacione infrastrukture nalaze se na sajtu <a href="http://ekinfrastuktura.ekip.me/ekip.me;">http://ekinfrastuktura.ekip.me/ekip.me</a>;</li> <li>▪ Pristup georeferenciranoj bazi podataka elektronske komunikacione infrastrukture moguć je preko web portala <a href="http://ekinfrastuktura.ekip.me/ekip/login.jsp">http://ekinfrastuktura.ekip.me/ekip/login.jsp</a>.</li> </ul>  |

|           |   |
|-----------|---|
| <b>12</b> | <b>POTREBA IZRADE GEODETSKIH, GEOLOŠKIH (GEOTEHNIČKIH, INŽENJERSKO-GEOLOŠKIH, HIDROGEOLOŠKIH, GEOMEHANIČKIH I SEIZMIČKIH) PODLOGA, KAO I VRŠENJA GEOTEHNIČKIH ISTRAŽNIH RADOVA I DRUGIH ISPITIVANJA</b>   |
|           | Prije izrade tehničke dokumentacije, shodno članu 7 Zakona o geološkim istraživanjima "Sl. list RCG", br. 28/93, 27/94, 42/94, 26/07, 38/11), provjeriti potrebu izrade Projekta geoloških istraživanja tla za predmetnu lokaciju i Elaborata o rezultatima izvršenih geoloških istraživanja. |

|           |  |  |
|-----------|--|--|
| <b>13</b> | <b>URBANISTIČKI PARAMETRI</b>  |  |
|           | <b>Oznaka urbanističke parcele</b>   | <b>UP 89</b>   |
|           | <b>Površina urbanističke parcele</b>   | <b>762,00m<sup>2</sup></b>   |
|           | <b>Maksimalni indeks zauzetosti</b>  | <i>U poglavlju 5.4.1. URBANISTIČKO TEHNIČKI USLOVI ZA IZGRADNJU OBJEKATA ZA STANOVANJE SREDNJE GUSTINE navedeno je: „ Prema GUR-u za stambena područja sa srednjom gustom stanovanja (SS) preporučuje se indeks izgrađenosti do 1,2 i indeks zauzetosti do 0,4. Pri tome se preporučuje 15m<sup>2</sup> zelenih površina za stanovanje na urbanističkoj parceli.</i> |
|           | <b>Maksimalni indeks izgrađenosti</b>  | <i>U poglavlju 5.4.1. URBANISTIČKO TEHNIČKI USLOVI ZA IZGRADNJU OBJEKATA ZA STANOVANJE SREDNJE GUSTINE navedeno je: „ Prema GUR-u za stambena područja sa srednjom gustom stanovanja (SS) preporučuje se indeks izgrađenosti do 1,2 i indeks zauzetosti do 0,4. Pri tome se preporučuje 15m<sup>2</sup> zelenih površina za stanovanje na urbanističkoj parceli.</i> |
|           | <b>Bruto građevinska površina objekta/ata (max BGP)</b>  | Izračunavanje površina i zapremina objekata visokogradnje vrši se u skladu sa Pravilnikom o načinu obračuna površine i zapremine objekata ("Sl. list CG", br. 47/13), a prema crnogorskom standardu MEST EN 15221-6.   |
|           | <b>Maksimalna spratnost objekata</b>   | <b>P+1+M</b>   |
|           | <b>Parametri za parkiranje odnosno garažiranje vozila</b>  |  |
|           | <p>U ovom planu se za parkiranje automobila predviđaju otvoreni parkinzi i podzemne garaže u okviru stambenih blokova i poslovnih objekata a za individualno stanovanje parkiranje se obezbjeđuje u okviru urbanističke parcele tog objekta prema broju stambenih jedinica.</p> <p>U okviru pripadajuće lokacije stambenih objekata srednje gustine se predviđa parkiranje automobila za potrebe ovih stanovnika na otvorenom ili u garažama samostalnim ili u sklopu stambenog objekta.</p> <p>U skladu sa postavkama PUP-a Podgorica, za svaki stan je neophodno izgraditi 1.1 parking mjesto, pa da bi se taj odnos obezbijedio mora svaki investitor stambenih objekata da obezbijedi i izgradi 1.1 garažno mjesto za jedan izgrađeni stan.</p> <p>Neophodne parkinge treba izgraditi u okviru pripadajuće urbanističke parcele, u neposrednoj blizini lokacije, u stambenom bloku ili izgradnjom otvorenih parkinga ili podzemnih garaža ispod svog objekta, bloka ili učesćem u zajedničkoj gradnji garaža ili parkinga.</p> |  |
|           | <b>Smjernice za oblikovanje i materijalizaciju, posebno u odnosu na ambijentalna svojstva područja</b>   |  |
|           | <p>Arhitektonski volumeni objekata moraju biti pažljivo projektovani sa ciljem dobijanja homogene slike naselja i grada.</p> <p>Fasade objekata kao i krovni pokrivači su predviđeni od kvalitetnog i trajnog materijala i kvalitetno ugrađeni.</p> <p>Ostavljena je mogućnost da se prizemlja kolektivnih stambenih objekata pretvore u poslovne</p>  |  |

|  |   |
|--|---|
|  | <p>prostore uz poštovanje važećih opštinskih propisa.</p> <p>Enterijeri poslovnih prostora moraju biti u odgovarajućem odnosu sa objektom u kome se nalaze.</p> <p>Izlozi treba da su u skladu sa susjednim izlozima i u skladu sa arhitekturom konkretnog objekta.</p> <p>Komercijalni natpisi i panoi moraju biti realizovani na visokom likovnom nivou.</p> <p>Za sve objekte su predviđeni kombinovani krovovi. Nagib krovnih ravni je oko 18-26 stepeni. Krovni pokrivač je crijep, ćeramida, eternit, tegola kanadeze ili neki drugi kvalitetan materijal. Gdje postoje tehničke mogućnosti, pored planiranih, ostavlja se mogućnost za korišćenje potkrovnih prostora u nepromijenjenom spolnjem gabaritu objekta.</p> <p>Preporučuje se izrada prozorskih otvora i vrata od drveta bojeno natur ili u bijeloj boji, pri čemu posebnu pažnju posvetiti proporcijama otvora. Preporučujemo za prozorske otvore odnos širina/visina 1/1.5.</p> |
|--|---|

|           |   |
|-----------|---|
| <b>14</b> | <b>Uslovi za unapređenje energetske efikasnosti</b>   |
|           | <p>U procesu uspostavljanja održive potrošnje energije prioritet treba dati racionalnom planiranju potrošnje, tj. implementaciji mjera energetske efikasnosti u svim segmentima energetskog sistema.</p> <p>Održiva gradnja je svakako jedan od značajnijih segmenata održivog razvoja koji uključuje:</p> <ul style="list-style-type: none"> <li>▪ Upotrebu građevinskih materijala koji nisu štetni po životnu sredinu;</li> <li>▪ Energetsku efikasnost zgrada;</li> </ul> <p>Upravljanje otpadom nastalim prilikom izgradnje ili rušenja objekata.</p> <p>Energetski i ekološki održivo graditeljstvo teži:</p> <ul style="list-style-type: none"> <li>▪ Smanjenju gubitaka toplote iz objekta poboljšanjem toplotne zaštite spoljnih elemenata i povoljnim odnosom osnove i volumena zgrade;</li> <li>▪ Povećanju toplotnih dobitaka u objektu povoljnom orijentacijom zgrade i korišćenjem sunčeve energije;</li> <li>▪ Korišćenju obnovljivih izvora energije u zgradama (sunce, vjetar, biomasa itd.);</li> <li>▪ Povećanju energetske efikasnosti termoenergetskih sistema.</li> </ul> |

|           |   |
|-----------|---|
| <b>15</b> | <b>OSTALI USLOVI</b>  |
|           | <p>Privredno društvo koje izrađuje tehničku dokumentaciju i koje ispunjava uslove utvrđene Zakonom o planiranju prostora i izgradnji objekata ("Službeni list Crne Gore", br. 087/18 od 31.12.2018., 028/19 od 23.05.2019., 075/19 od 30.12.2019., 116/20 od 04.12.2020., 141/21 od 30.12.2021., 151/22 od 30.12.2022., 004/23 od 13.01.2023.), obavezno je tehničku dokumentaciju uraditi u skladu sa izdatim urbanističko-tehničkim uslovima i Zakonom o planiranju prostora i izgradnji objekata ("Službeni list Crne Gore", br. 087/18 od 31.12.2018., 028/19 od 23.05.2019., 075/19 od 30.12.2019., 116/20 od 04.12.2020., 141/21 od 30.12.2021., 151/22 od 30.12.2022., 004/23 od 13.01.2023.).</p> <p>Privredno društvo koje vrši reviziju tehničke dokumentacije i koje ispunjava uslove utvrđene Zakonom o planiranju prostora i izgradnji objekata ("Službeni list Crne Gore", br. 087/18 od 31.12.2018., 028/19 od 23.05.2019., 075/19 od 30.12.2019., 116/20 od 04.12.2020., 141/21 od 30.12.2021., 151/22 od 30.12.2022., 004/23 od 13.01.2023.), odgovorno je za usklađenost tehničke dokumentacije sa izdatim urbanističko-tehničkim uslovima i Zakonom o planiranju prostora i izgradnji objekata ("Službeni list Crne Gore", br. 087/18 od 31.12.2018., 028/19 od 23.05.2019., 075/19 od 30.12.2019., 116/20 od 04.12.2020., 141/21 od 30.12.2021., 151/22 od 30.12.2022., 004/23 od 13.01.2023.).</p> |

**Ovi urbanističko tehnički uslovi važe dok je na snazi planski dokument na osnovu kojih su izdati.**

*Napomena: Za predmetnu urbanističku parcelu mjerodavne su smjernice DUP-a "Naselje 1. maj" u Podgorici, koji je na dan izdavanja ovih Urbanističko tehničkih uslova, evidentiran i objavljen u Registru planskih dokumenata u skladu sa članom 11 Zakona o planiranju prostora i izgradnji objekata ("Službeni list Crne Gore", br. 064/17 od 06.10.2017., 044/18 od 06.07.2018., 063/18 od 28.09.2018., 011/19 od 19.02.2019., 082/20 od 06.08.2020., 086/22 od 03.08.2022., 004/23 od 13.01.2023.).*

|           |  |
|-----------|--|
| <b>16</b> | <b>PRILOZI</b>   |
|           | <ul style="list-style-type: none"><li>▪ Izvodi iz grafičkih priloga Detaljnog urbanističkog plana "Naselje 1. Maj" u Podgorici;</li><li>▪ Tehnički uslovi priključenja na gradski vodovod i kanalizaciju;</li><li>▪ List nepokretnosti broj 4773, KO Podgorica I;</li><li>▪ Kopija katastarskog plana za katastarsku parcelu broj 1585/6 KO Podgorica I.</li></ul> |

**POMOĆNIK SEKRETARA**

**Tamara Vučević, dipl.ing.arh.**





**Dostavljeno:**

- Podnosiocu zahtjeva
- Nadležnom Inspekcijskom organu (Direktorat za inspekcijske poslove i licenciranje Ministarstva ekologije, prostornog planiranja i urbanizma)
- a/a



broj: 08-332/23-805-1  
Podgorica, 03.05.2023. godine



-  Granica katastarske parcele
-  Broj katastarske parcele

Izvod iz grafičkog priloga Detaljnog urbanističkog plana "Naselje 1. maj"


1 02 - Geodetska podloga sa granicom plana

UP 89





broj: 08-332/23-805-1  
Podgorica, 03.05.2023. godine

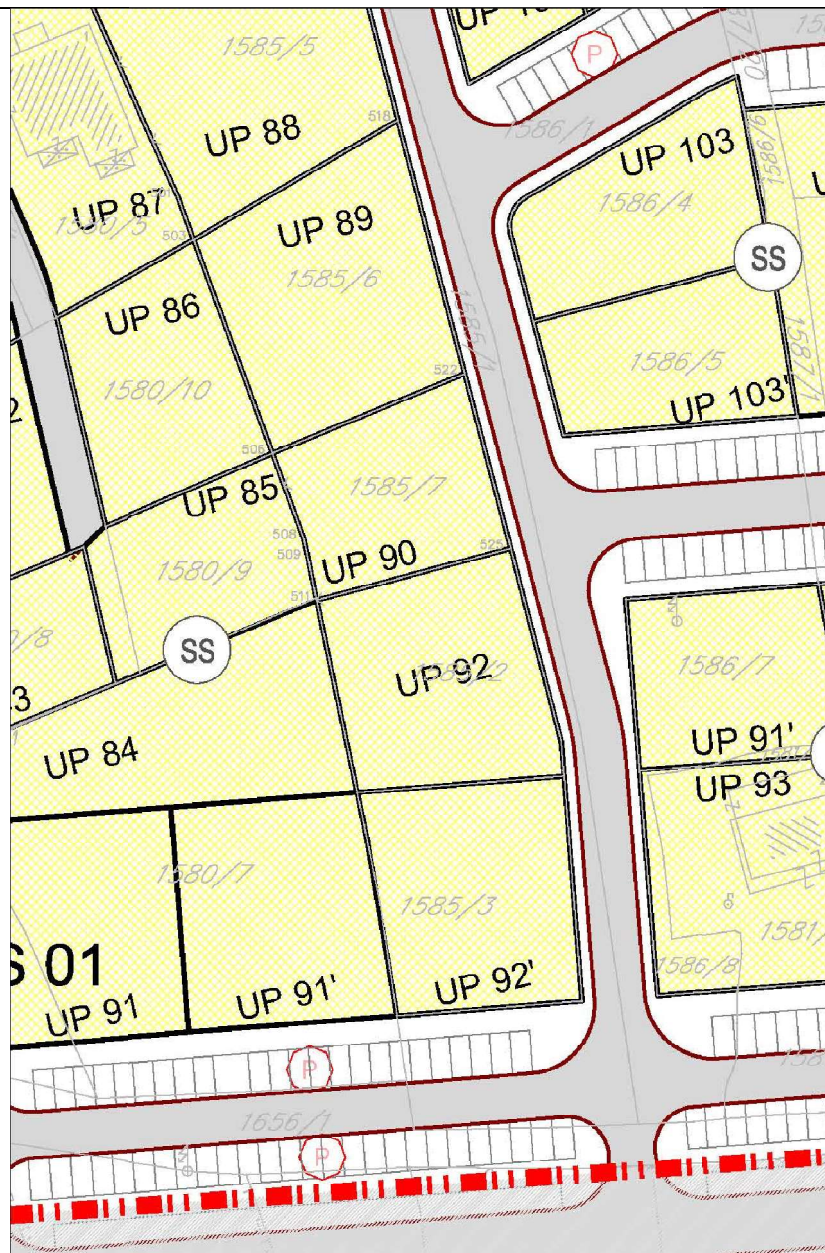


Stanovanje srednje gustine

Izvod iz grafičkog priloga Detaljnog urbanističkog plana "Naselje 1. maj"

|   |                            |       |
|---|----------------------------|-------|
| 2 | 04 - Plan namjene površina | UP 89 |
|---|----------------------------|-------|



broj: 08-332/23-805-1  
 Podgorica, 03.05.2023. godine

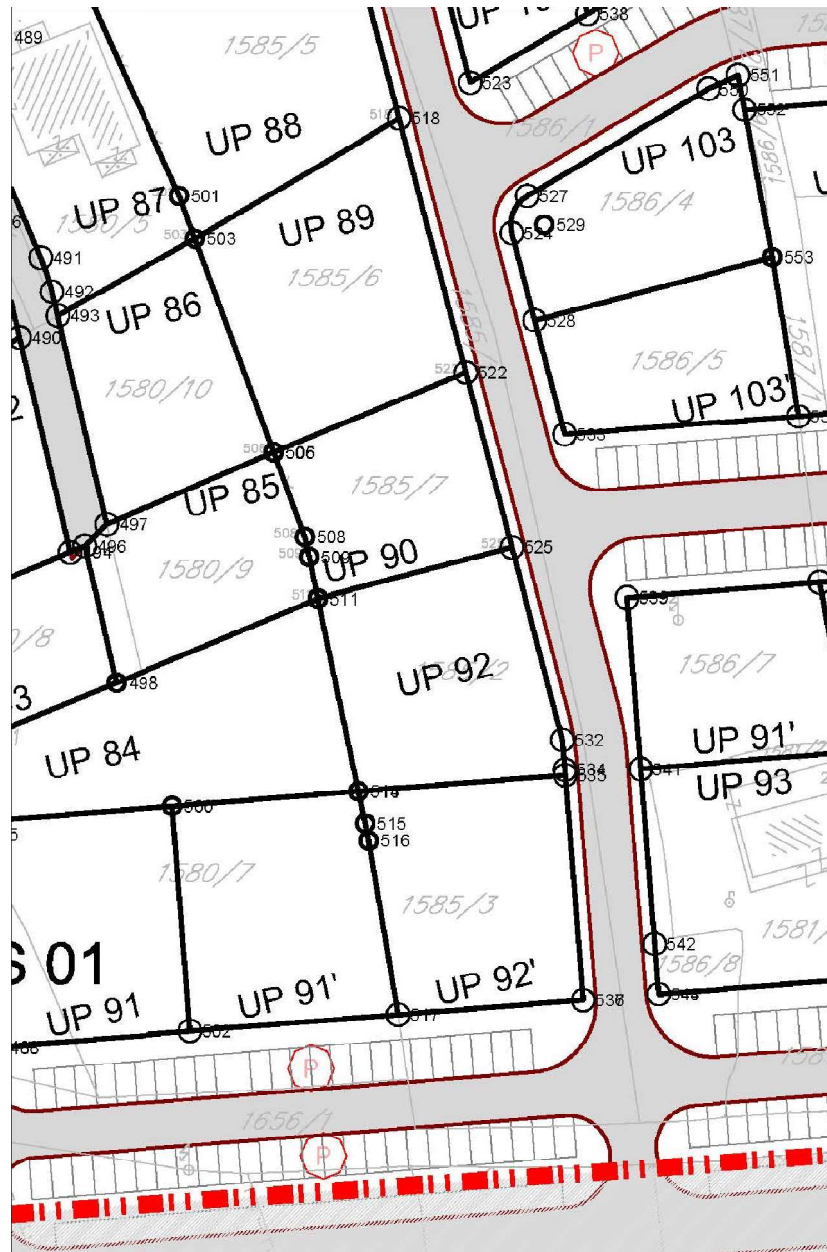

|     |            |            |
|-----|------------|------------|
| 503 | 6602110.04 | 4699851.14 |
| 506 | 6602119.43 | 4699825.59 |

Izvod iz grafičkog priloga Detaljnog urbanističkog plana "Naselje 1. maj"

|   |                       |       |
|---|-----------------------|-------|
| 3 | 05 - Plan parcelacije | UP 89 |
|---|-----------------------|-------|



broj: 08-332/23-805-1  
 Podgorica, 03.05.2023. godine



Koordinate tjemena regulacione linije


|     |             |             |
|-----|-------------|-------------|
| 518 | 6602134.357 | 4699865.422 |
| 522 | 6602142.297 | 4699835.119 |

Koordinate tjemena građevinske linije

|     |             |             |
|-----|-------------|-------------|
| 108 | 6602130.774 | 4699863.317 |
| 109 | 6602150.809 | 4699786.851 |

Izvod iz grafičkog priloga Detaljnog urbanističkog plana "Naselje 1. maj"

|   |                                   |       |
|---|-----------------------------------|-------|
| 4 | 06 - Plan urbanističke regulacije | UP 89 |
|---|-----------------------------------|-------|

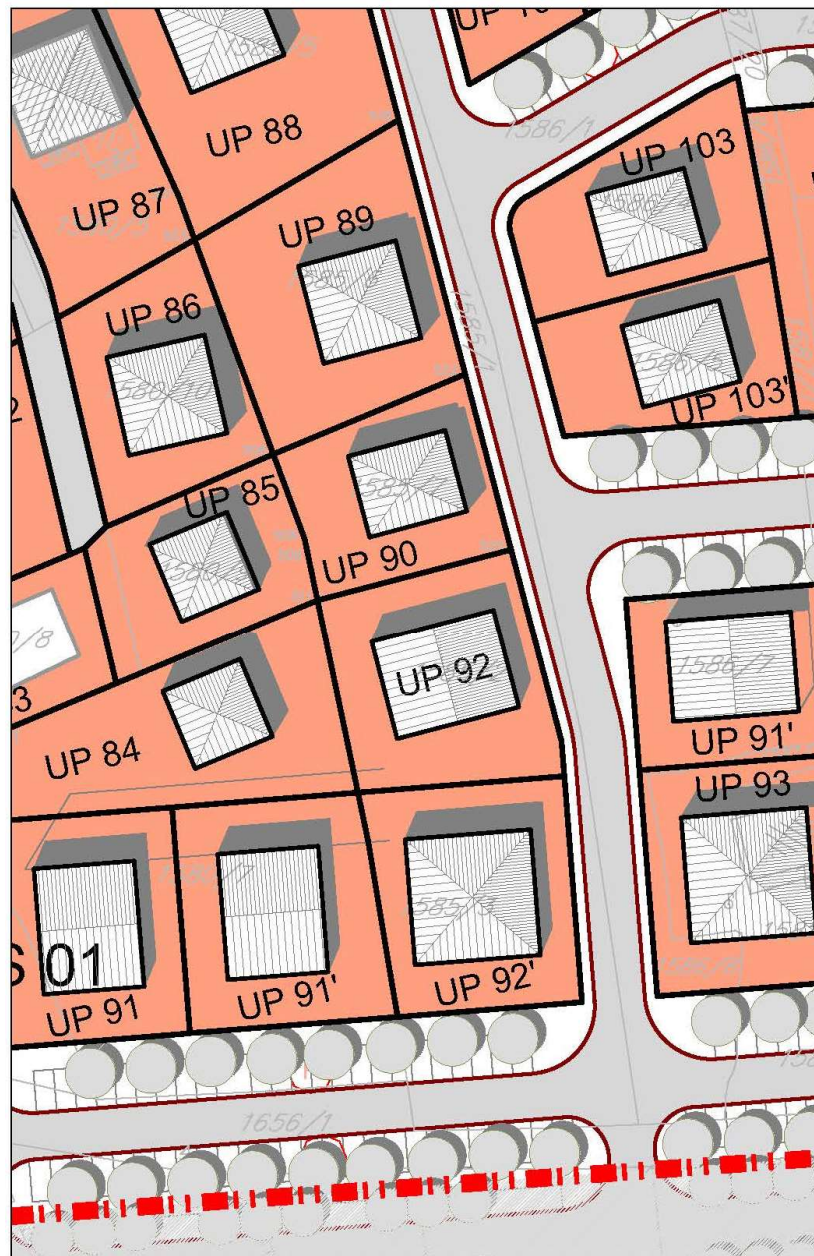


Planirani gabarit objekta




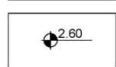
Izvod iz grafičkog priloga Detaljnog urbanističkog plana "Naselje 1. maj"

|   |                       |       |
|---|-----------------------|-------|
| 5 | 07 - Prostorni oblici | UP 89 |
|---|-----------------------|-------|

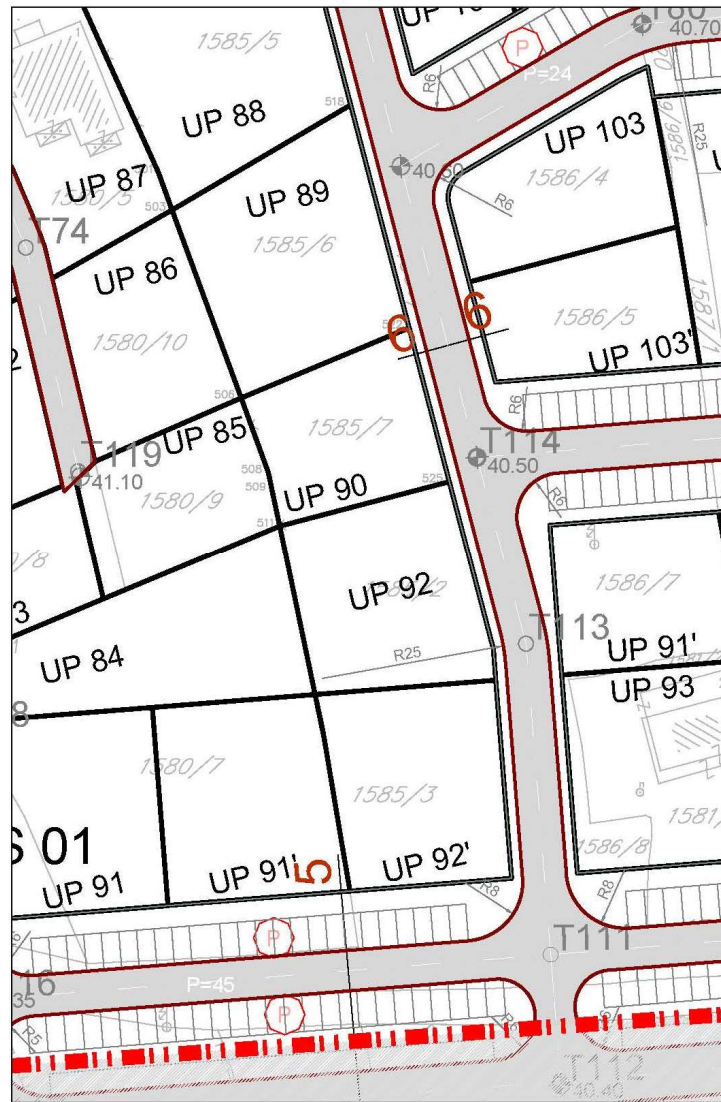

broj: 08-332/23-805-1  
 Podgorica, 03.05.2023. godine



-  Ivica kolovoza
-  Ivica trotoara
-  Osovina saobraćajnice
-  Nivelaciona kota

**6-6**



Izvod iz grafičkog priloga Detaljnog urbanističkog plana "Naselje 1. maj"


|   |                                      |       |
|---|--------------------------------------|-------|
| 6 | 08 - Plan saobraćajne infrastrukture | UP 89 |
|---|--------------------------------------|-------|



broj: 08-332/23-805-1  
 Podgorica, 03.05.2023. godine



Planirana transformatorska stanica

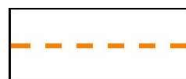

Planirani elektrovod 10kV



Postojeći elektrovod 10kV

Izvod iz grafičkog priloga Detaljnog urbanističkog plana "Naselje 1. maj"




7 09 -Plan elektroenergetske infrastrukture

UP 89



broj: 08-332/23-805-1  
Podgorica, 03.05.2023. godine



-  Planirani vodovod
-  Planirana fekalna kanalizacija
-  Planirana atmosferska kanalizacija

Izvod iz grafičkog priloga Detaljnog urbanističkog plana "Naselje 1. maj"

8



10 - Plan hidrotehničke infrastrukture

UP 89



broj: 08-332/23-805-1  
 Podgorica, 03.05.2023. godine



-  Planirano TK okno - Planirano kablovsko okno NO 01, ..., NO 87
-  Planirani TK podzemni vod - Planirana elektronska komunikaciona infrastruktura sa 4 PVC cijevi prečni. 110mm

Izvod iz grafičkog priloga Detaljnog urbanističkog plana "Naselje 1. maj"

|   |  |       |
|---|--|-------|
| 9 | 11 - Plan telekomunikacione infrastrukture | UP 89 |
|---|--|-------|





broj: 08-332/23-805-1  
Podgorica, 03.05.2023. godine



Zelenilo stambenih objekata i blokova

Izvod iz grafičkog priloga Detaljnog urbanističkog plana "Naselje 1. maj"

10

12 - Plan pejzažnog uređenja

UP 89



**CRNA GORA**

Broj: \_\_\_\_\_

**GLAVNI GRAD PODGORICA**

Podgorica, 12. 05. 2023

**Sekretarijat za planiranje prostora i održivi razvoj**

149768, 3000-355/2023

DOO "Vodovod i kanalizacija" Podgorica postupajući po zahtjevu **Sekretarijata za planiranje prostora i održivi razvoj**, na osnovu člana 74 Zakona o planiranju prostora i izgradnji objekata (Službeni list CG broj 64/17), člana 19 Odluke o javnom vodosnabdijevanju na teritoriji Glavnog grada (Službeni list CG – opštinski propisi br. 027/15 i 034/16), člana 10 Odluke o prikupljanju, prečišćavanju i ispuštanju otpadnih voda na teritoriji Glavnog grada (Službeni list CG – opštinski propisi br. 027/15) i člana 5 Odluke o prikupljanju i ispuštanju atmosferskih voda na teritoriji Glavnog grada (Službeni list CG – opštinski propisi br. 027/15) izdaje

### **TEHNIČKE USLOVE PRIKLJUČENJA NA GRADSKI VODOVOD I KANALIZACIJU**

Na osnovu zahtjeva Sekretarijata za planiranje prostora i održivi razvoj broj 08-332/23-805-1 od 04.05.2023. godine koji je kod nas evidentiran pod brojem UPI-02-041/23-3199/1 od 05.05.2023. godine, za izdavanje tehničkih uslova priključenja na gradski vodovod i kanalizaciju **za izgradnju objekta stanovanja srednje gustine sa mogućnošću organizovanja djelatnosti na UP 89, u zahvatu DUP-a "Naselje 1. maj" (katastarska parcela 1585/6 KO Podgorica I) u Podgorici, investitora "DESETKA BERANE" d.o.o.** (prema urbanističko-tehničkim uslovima 08-332/23-805-1 od 03.05.2023. godine, izdatim od strane Sekretarijata za planiranje prostora i održivi razvoj), propisujemo sljedeće tehničke uslove priključenja na gradski vodovod i kanalizaciju. U prilogu dostavljamo situaciju sa ucrtanim postojećim hidrotehničkim instalacijama na predmetnoj lokaciji. Položaj prikazanih cjevovoda je ucrtan kao spoj osovina poklopca šahtova, što ne odgovara stvarnom položaju cijevi, koji kod vodovoda može biti udaljen od osovine poklopca i par metara. Stvarni položaj mora se utvrditi uvidom u svaki šaht pojedinačno. Napominjemo da se u blizini lokacije može naići na priključne cjevovode za koje ovo Društvo ne posjeduje potrebne podatke o visinskom i horizontalnom položaju, jer prilikom izgradnje ovih cjevovoda nije urađen katastar instalacija, a na cjevovodu nijesu izvedeni vodovodni šahtovi, te u sadašnjem stanju nema mogućnosti da ih snimimo i ucrtamo njihov tačan položaj. U slučaju da priključne cijevi prolaze preko predmetne parcele, iste se moraju izmjestiti prije početka radova na objektu, a na osnovu zahtjeva investitora. Troškovi izmiještanja padaju na teret investitora, a vodoinstalaterske radove izvodi isključivo d.o.o. "Vodovod i kanalizacija" Podgorica.

Na predmetnoj urbanističkoj parceli nema evidentiranih objekata. UTU-ima je na urbanističkoj parceli 89 planirana izgradnja objekta gabarita 12x12m, spratnosti do P+1+M. Namjena objekta je stanovanje srednje gustine sa mogućnošću organizovanja djelatnosti.

DUP-om je planirana izgradnja saobraćajnice istočno od predmetne parcele u sklopu koje nije predviđena izgradnja hidrotehničkih instalacija, što smatramo nedostatkom. Istom treba predvidjeti sve hidrotehničke instalacije kako bi se omogućili priključci ovog i susjednih objekata. Situacija DUP-om planiranog stanja – faza hidrotehnike je u prilogu urbanističko-

tehničkih uslova. Za realizaciju infrastrukture je nadležna Agencija za izgradnju i razvoj Podgorice d.o.o, koja je za ove dvije ulice dobila od ovog društva tehničke uslove za projektovanje.

a) Vodovod:

Priključenje postojećih i planiranih objekata na ovoj lokaciji (te i objekta na UP 89) moći će se ostvariti nakon izgradnje uličnog vodovoda saobraćajnicom do predmetne parcele. Priključak ne smije ići preko tuđih parcela, već isključivo javnom površinom, kada se za to steknu uslovi.

Ukoliko se naiđe na neki priključni cjevovod na ovoj lokaciji, će se eventualno moći obezbijediti gradilišni ili privremeni priključak za objekat, pod uslovom da isti ne ugrožava vodosnabdijevanje postojećih objekata na predmetnom reonu i ne ide preko tuđih parcela. Priključak je potrebno izvesti isključivo javnom površinom. Nakon izgradnje vodovoda saobraćajnicom uz predmetnu parcelu, potrebno je izvršiti prespajanje priključka objekta na novi vodovod, a na osnovu zahtjeva investitora.

U slučaju racionalne i tehnički logične potrošnje u vodovodnom sistemu biće obezbijedjen pritisak na mjestu priključenja oko 3bar, nakon izgradnje vodovoda.

Za registrovanje utroška vode cijelog objekta potrebno je predvidjeti ugradnju vodomjera odgovarajućih dimenzija u šahtu ispred objekta, posebno za stambeni, posebno za poslovni dio objekta. Ako se radi o objektu sa više stambenih i poslovnih jedinica, potrebno je u šahtu ispred objekta predvidjeti ugradnju vodomjera za mjerenje utroška vode svake jedinice posebno (a nikako u objektu i samim jedinicama). Šaht treba da bude u posjedu vlasnika, 1 do 2m od ivice parcele gledajući iz pravca mjesta priključenja na ulični cjevovod. Minimalne dimenzije svijetlog otvora šahta za vodomjere su 1.2x1.2x1.2m (u koji se mogu smjestiti maksimalno 3 mala vodomjera), obavezno sa drenažom, penjalicama i poklopcem tako postavljenim da se pri silazu u šaht ne gazi po vodomjerima. Projektom obavezno prikazati detalj vodomjernog šahta - vodoinstalaterski i gradjevinski, sa specifikacijom i pravim dimenzijama fazonskih komada i armatura da bi dokazali usvojene dimenzije, osnovu i presjek kao i njegovu lokaciju na situaciji.

Ukoliko se u objektu predvidja veći broj stambenih i poslovnih jedinica, za koje bi ugradnja vodomjera u šahtu ispred objekta bila neracionalna, daje se mogućnost ugradnje internih vodomjera u zajedničkim prostorijama u objektu stalno dostupnim za očitavanje, kontrolu i održavanje. Obavezno je obezbijediti način odvodjenja vode iz skloništa za vodomjere, koja se neminovno javlja na ovakvim mjestima. U tom slučaju potrebno je ugraditi kontrolne vodomjere u šahtu ispred objekta, posebno za stambeni, posebno za poslovni dio objekta.

Kod vodomjera  $\varnothing$  50 mm i više obavezno se ispred vodomjera ugradjuje zatvarač, hvatač nečistoće, MDK komad, ravni komad za smirenje toka vode, a iza vodomjera ravni komad i zatvarač. Iza vodomjera na koji je spojena hidrantska mreža objekta ili sprinkler sistem za gašenje požara, obavezno se ugradjuje zaštitnik od povratnog toka (nepovratni ventil). Dužina ravnog dijela za smirenje toka ispred i iza vodomjera zavisi od profila vodomjera. Prilikom dimenzionisanja vodomjernog šahta voditi računa o dimenzijama komada koji se ugradjuju.

Svi vodomjeri koji se ugradjuju moraju biti klase C, sa mesinganim, horizontalnim kućištem, impulsnim mehanizmom i radio modulom za daljinsko očitavanje, sa magnetnim ventilom prije i propusnim ventilom poslije vodomjera, koji su prilagodjeni usvojenom programu

i opremi d.o.o. "Vodovod i kanalizacija" Podgorice. Vodomjeri moraju biti sa horizontalnom osovinom, baždareni i moraju imati plombu Metrološkog zavoda Crne Gore sa oznakom ME.

Nije potrebno razdvajati protivpožarnu od ostale sanitarne vodovodne mreže, jer se protivpožarna voda vrlo rijetko troši, pa voda u cijevima dugo stoji te može biti sanitarno neispravna. Osim toga kod razdvojenog sistema može se desiti da baš kad je potrebno, ustanovimo da nešto nije u redu sa tom granom vodovodne mreže. Kod zajedničkog sistema, dovoljan je jedan kontrolni vodomjer – kombinovani sa daljinskim očitavanjem. Ne dozvoljava se postavljanje hidrantskih priključaka za vatrogasna vozila na spoljnim zidovima objekata.

Ako uslovi zaštite od požara za predmetni objekat zahtjevaju automatski stabilnu instalaciju za gašenje požara – sprinkler instalaciju, za istu je potrebno predvidjeti minimalno redukovani rezervoar shodno klasi požarne opasnosti, a sve u skladu sa standardom MEST EN – 12845. Projektom unutrašnjih instalacija potrebno je predvidjeti kontinualnu dopunu rezervoara iz spoljašnje vodovodne mreže i prikazati njihovo povezivanje kao i način mjerenja potrošnje te vode. Potrebno je predvidjeti poseban vodomjer i za njega. Minimalni prečnik vodovoda sa kojeg se može obezbijediti voda za sprinkler sistem je 110mm, u suprotnom se mora obezbijediti alternativni način snabdijevanja vodom.

Za mjerenje utroška vode za zalivanje zelenih površina oko objekta, takođe je potrebno u šahtu ispred objekta predvidjeti ugradnju vodomjera.

Vodoinstalaterske radove na izradi priključka, nabavci i ugradnji vodomjera, izvodi **isključivo** d.o.o. "Vodovod i kanalizacija" Podgorica po zahtjevu korisnika. Prilikom izvođenja pripremnih radova za ugradnju vodomjera, obavezno konsultovati nadležnu službu d.o.o. "Vodovod i kanalizacija" Podgorica, koja nabavlja i ugrađuje vodomjere. U slučaju nepoštovanja navedenog, odnosno nelegalnog priključenja na vodovodnu mrežu, vodovodni priključak će biti ukinut i preduzete odgovarajuće zakonske mjere.

Nakon sprovođenja postupka za dobijanje odobrenja za gradnju objekta i prijave gradnje nadležnom organu, potrebno je podnijeti zahtjev ovom Društvu za dobijanje gradilišnog vodovodnog priključka, ako za to bude uslova. Ukoliko umjesto vlastitog gradilišnog priključka investitor za gradjenje koristi vodu preko svog ili tuđeg registrovanog vodomjera za domaćinstvo, ili na neki drugi način, ta potrošnja će se posebno obračunati i mora da se reguliše prije dobijanja trajnog priključka. Da bi se stekli uslovi za dobijanje trajnog priključka, osim izgradnje planiranog vodovoda, potrebno je da investitor pribavi potvrdu da je objekat urađen prema revidovanoj projektnoj dokumentaciji, kao i potvrdu o izmirenim obavezama od Agencije za izgradnju i razvoj Podgorice d.o.o. i uz zahtjev za stalni priključak ih dostavi d.o.o. "Vodovod i kanalizacija" Podgorice. Uz zahtjev je potrebno dostaviti i spiskove sa svim potrebnim podacima o vlasnicima stambenih i poslovnih jedinica sa brojevima pripadajućih vodomjera i kupoprodajne ugovore. Do tada će sva utrošena voda biti fakturisana investitoru objekta. Takođe, napominjemo da će kontrolni vodomjeri, vodomjeri za zalivanje zelenih površina oko objekta i vodomjer za sprinkler sistem biti registrovani na investitora objekta, dok se ne dostavi zahtjev za preregistraciju na neko drugo lice (skupštinu stanara ili neko drugo lice).

#### b) Fekalna kanalizacija:

Gradski sistem kanalizacione mreže je separatan, tako da se ne dozvoljava upuštanje atmosferskih voda u fekalnu kanalizaciju i obrnuto.

Na predmetnoj lokaciji nema uslova za priključenje objekta na gradsku fekalnu kanalizaciju, dok ne dođe do realizacije kolektora fekalne kanalizacije ulicom pored objekta, njegovog tehničkog prijema i predaje na upravljanje i održavanje ovom društvu.

Nakon stvaranja uslova za priključenje objekta, potrebno je da se investitor ponovo javi zahtjevom za izdavanje novih uslova priključenja i saglasnosti za priključenje na fekalnu kanalizaciju. Ovi uslovi se odnose na postojeće stanje gradske infrastrukture, odnosno nepostojanje uslova za priključenje na gradsku fekalnu kanalizaciju. Oni ne podrazumijevaju buduće stanje, te ostaje obaveza investitora da pribavi nove uslove kad se stanje na terenu promijeni. Isto se odnosi i na atmosfersku kanalizaciju.

Na područjima gdje nije izgrađena javna kanalizacija, može se, kao privremeno rješenje, vršiti izgradnja septičkih jama u individualnoj izgradnji. Septičke jame se grade bez ispusta i preliva sa vodonepropusnim dnom i zidovima. Izlaznu kanalizacionu cijev iz objekta i lokaciju septičke jame odrediti tako da se omogući što jednostavnije priključenje u buduću uličnu kanalizaciju.

Priključak, izvod iz objekta, kada se za to steknu uslovi, izvesti od atestiranih PVC kanalizacionih cijevi za uličnu kanalizaciju (tjemene nosivosti ne manje od SN4) prečnika DN160 ili DN200 do uličnog revizionog okna. Kod ukrštanja sa vodovodom, kanalizaciona cijev mora da bude ispod vodovoda i to tako da je minimum 20 cm od tjemena kanalizacione cijevi do dna vodovodne cijevi. Kanalizaciona cijev ne bi smjela biti plića od 1,0 m.

Radove na izgradnji kanalizacionog priključka vršiće stranka u vlastitoj režiji, a priključenje na postojeću gradsku kanalizaciju se vrši pod obaveznim nadzorom d.o.o. "Vodovod i kanalizacija" Podgorica, koje trebate obavijestiti o početku radova. Posebnu pažnju je potrebno obratiti na vodovod, kao i PTT i elektroinstalacije, čije je katastre potrebno pribaviti od nadležnih institucija. Internu kanalizaciju je obavezno isprati prije priključenja, da šut i otpadni materijal ne bi oštetili postojeću gradsku fekalnu kanalizaciju. Isto se odnosi na priključenje atmosferske kanalizacije. Prije početka radova na izvodjenju priključka, treba se obratiti nadležnom organu radi dobijanja protokola za prekop javne površine.

S obzirom na opterećenost sistema gradske fekalne kanalizacije, nije preporučljivo priključenje podrumskih i suterenskih etaža objekata na fekalnu kanalizaciju, kada se steknu uslovi za priključenje objekta. U slučaju da investitor priključi pomenute etaže na kolektor fekalne kanalizacije bez prepumpavanja, "Vodovod i kanalizacija" d.o.o. neće snositi nikakvu odgovornost od eventualnog izlivanja fekalnih voda u naprijed navedenim etažama objekta.

Ukoliko su u okviru poslovnih sadržaja u objektu predviđeni kafići, restorani ili slični sadržaji, investitor je dužan izvršiti tretman otpadnih voda prije upuštanja istih u gradsku fekalnu kanalizaciju.

#### c) Atmosferska kanalizacija:

Projektom obuhvatiti rješenje odvodjenja kišnih voda sa krova objekta, kao i cijele lokacije objekta. Za rješenje odvodjenja predvidjeti izgradnju retenzionog bazena (upojni bunar ili rov) na lokaciji predmetne parcele. Dimenzije retenzionog bazena dokazati proračunom. Dimenzionisati ga za prihvatanje prvog poplavnog talasa 15-to minutne kiše intenziteta 264 l/s/ha. Kišne vode se ne smiju upuštati direktno u gradsku atmosfersku kanalizaciju (kada dodje do njene realizacije), nego prvo u retenzioni bazen koji se preliva u gradsku atmosfersku kanalizaciju.

Napominjemo da postoji mogućnost da atmosferska kanalizacija kapacitetom neće moći da primi vodu sa krovova i okolnog terena planiranih objekata. Atmosferska kanalizacija se ne projektuje na maksimalnu količinu padavina na odredjenom području za odredjeni povratni period, jer bi isto bilo neracionalno. S tim u vezi, ne možemo garantovati uredno odvodjenje atmosferskih voda u slučaju dugotrajnih kiša velikog intenziteta, koje mogu izazvati plavljenje podruma i suterena objekta.

Obavezno predvidjeti separatore za prečišćavanje voda sa parkinga i saobraćajnica. Isto važi za sve zatvorene prostore u objektu koji služe za parkiranje automobila (garaže) površine veće od 50m<sup>2</sup>.

d) Tehnička opremljenost projekta hidrotehničkih instalacija

Projekat treba da sadrži sve tekstualne i grafičke priloge za glavni projekat u skladu sa Pravilnikom o načinu izrade i sadržini tehničke dokumentacije za gradjenje objekta (Službeni list CG broj 044/18). Projekat unutrašnjih instalacija vodovoda i kanalizacije treba izraditi u skladu s pravilima struke i odredbama važeće zakonske regulative, a mora obuhvatiti interne instalacije vodovoda i kanalizacije do priključenja na gradski ulični vodovod odnosno do javne ulične kanalizacije uključujući i same spojeve sa istim.

U predmjeru radova obavezno treba razdvojiti radove na unutrašnjoj vodovodnoj instalaciji, koje obavlja izvodjač radova na objektu, od dijela vodovodnog priključka, koje izvodi d.o.o. "Vodovod i kanalizacija" Podgorica.

Projekat obavezno mora da sadrži preglednu situaciju u odgovarajućoj razmjeri, sa svim prikazanim elementima relevantnim za izbor projektnog rješenja. Svrha pregledne situacije na kojoj insistiramo kao obaveznom dijelu projekta, je da se može sagledati kako koncepcija kompletnog rješenja, tako i veza svih ostalih priloga datih projektom.

Napominjemo da je potrebno nakon obrade projektne dokumentacije u dijelu spoljnih i unutrašnjih instalacija, projekat dostaviti d.o.o. "Vodovod i kanalizacija" Podgorica na provjeru poštovanja uslova priključenja i davanja saglasnosti na projekat, kao i projekat uredjenja terena i eventualno sprinklera ako je predviđen.

Ovi uslovi važe 6 (šest) mjeseci od dana izdavanja.

Prilog: Situacija R = 1:1000


Podgorica,  
11.05.2023. godine



# Legenda

1:1,000

- Čvorovi
- Vodovodna mreža
- Grafički čvorovi
- Grafički vodovod
- Slivnici
- RO Atmosferske kanalizacije
- Atmosferska kanalizacija
- RO Fekalne kanalizacije
- Fekalna kanalizacija

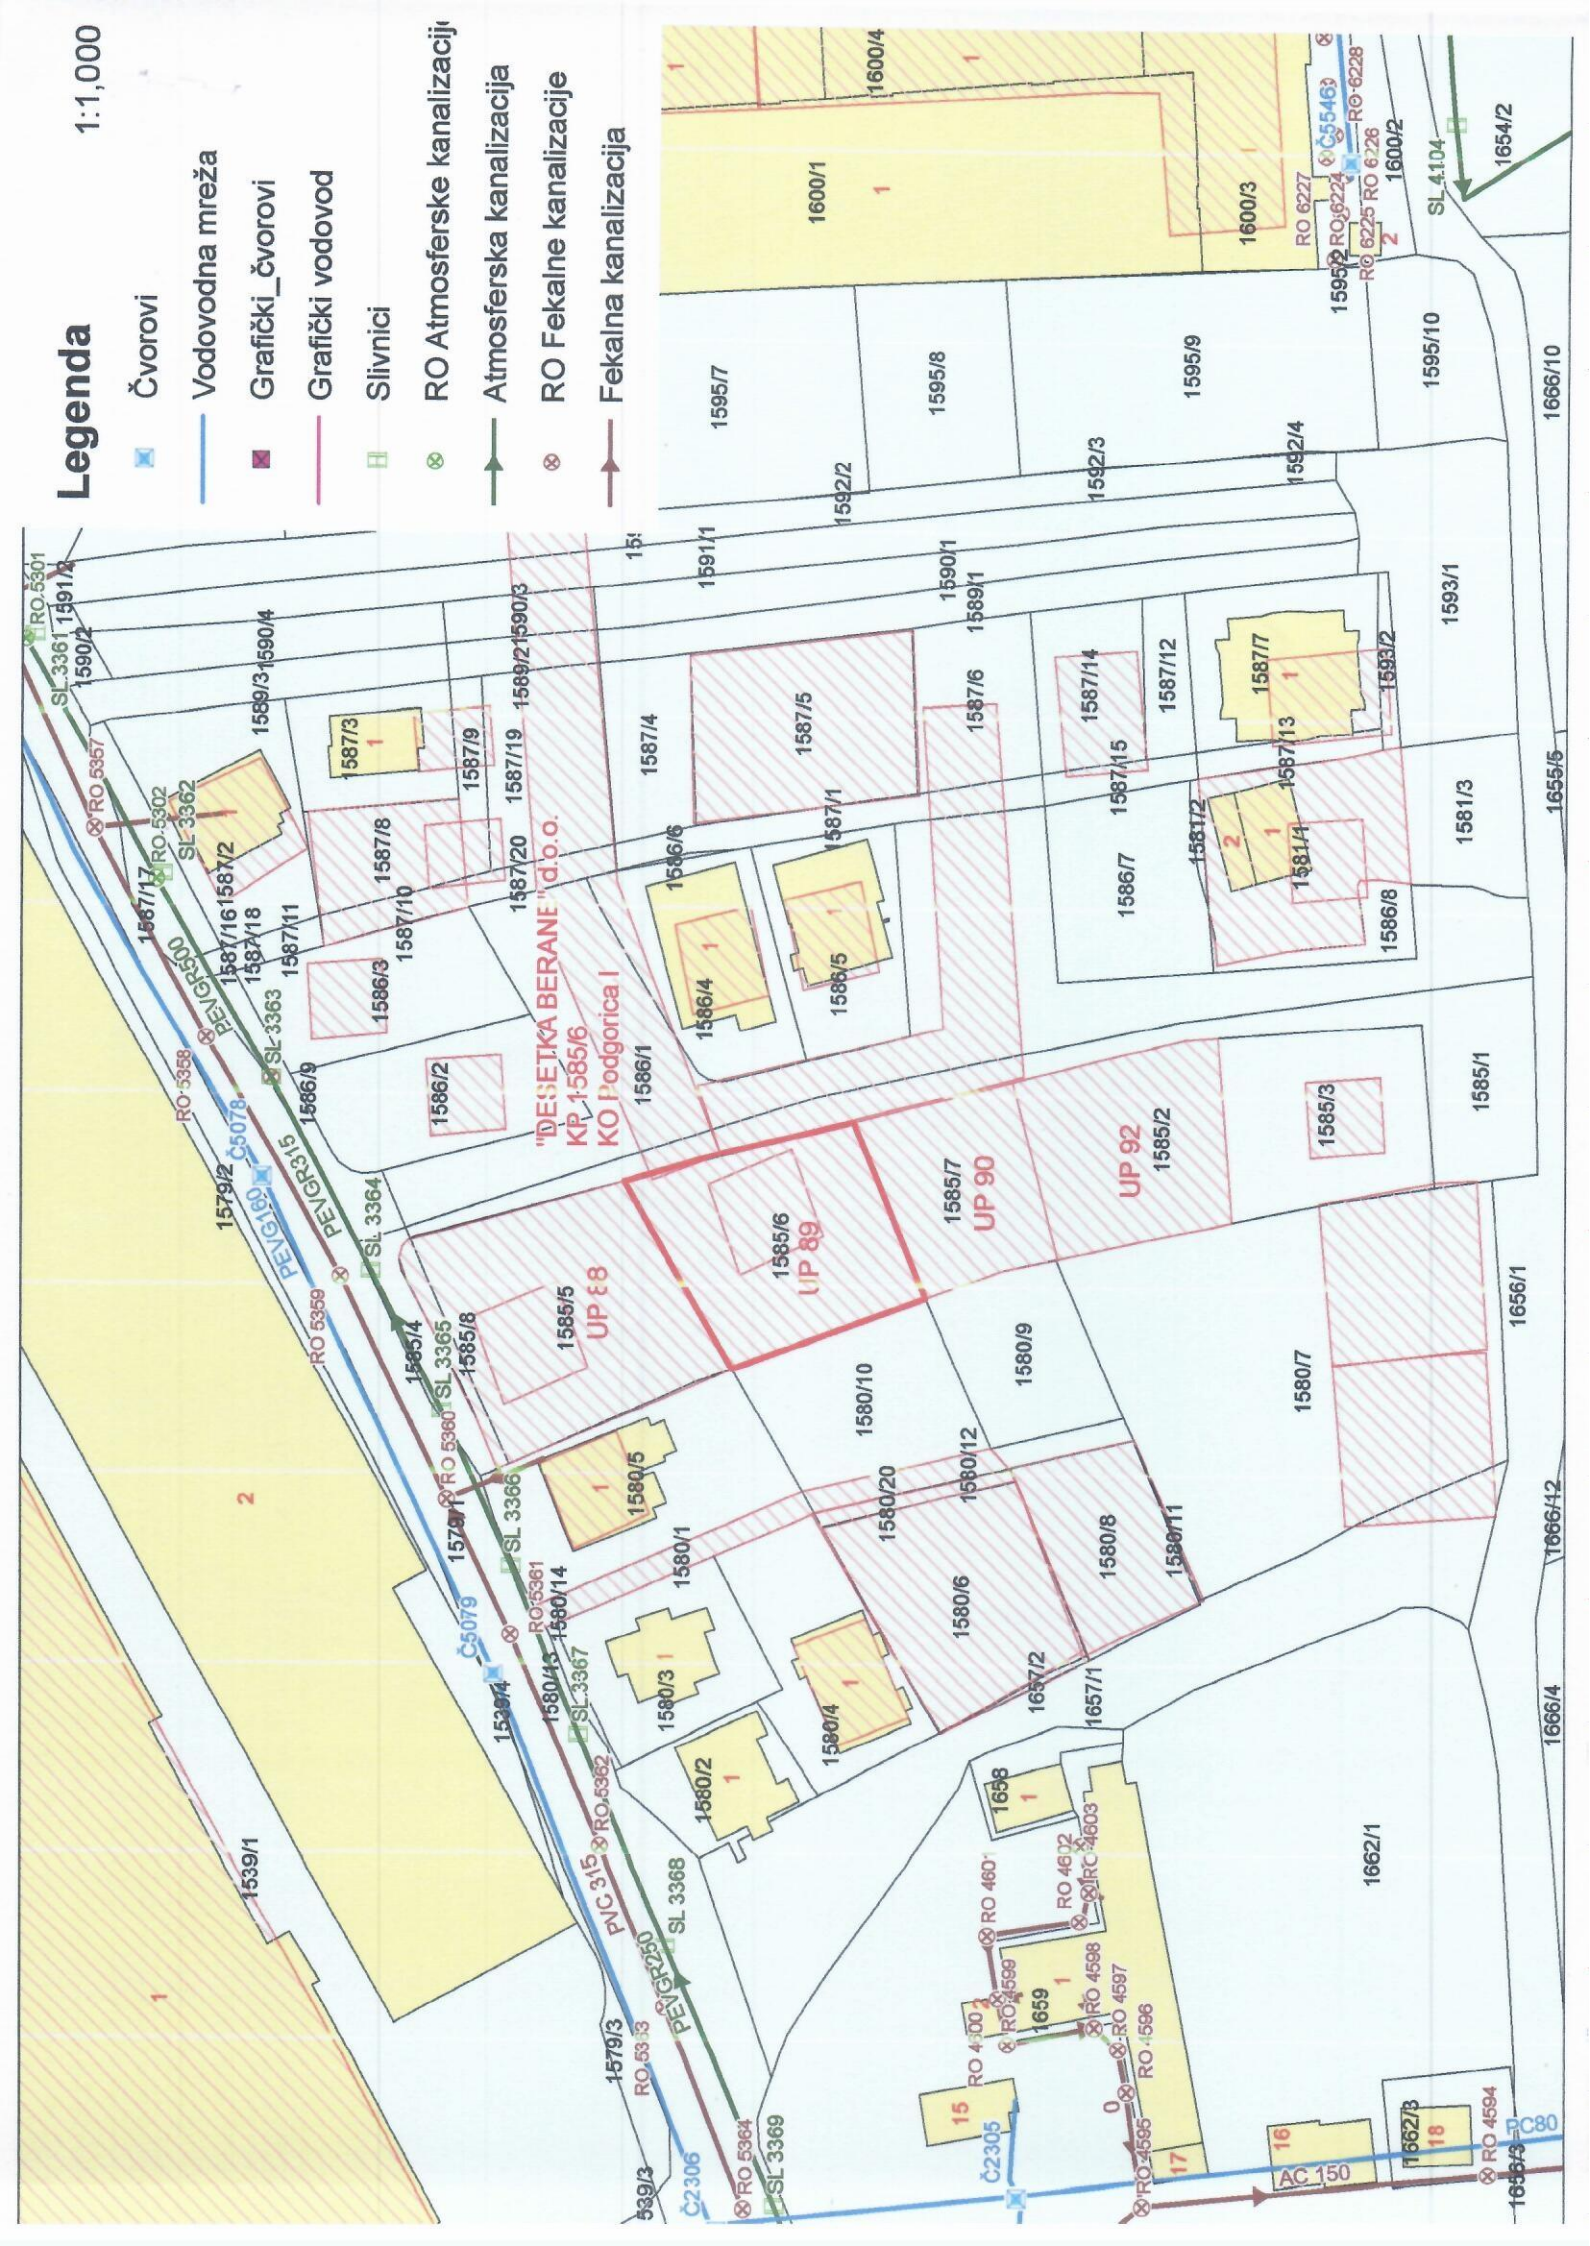



17600000089



101-919-20820/2023

**UPRAVA ZA KATASTAR  
I DRŽAVNU IMOVINU****CRNA GORA****PODRUČNA JEDINICA  
PODGORICA**

Broj: 101-919-20820/2023

Datum: 09.05.2023.

KO: PODGORICA I

Na osnovu člana 173 Zakona o državnom premjeru i katastru nepokretnosti ("Sl. list RCG" br. 29/07, "Sl. list CG" br. 73/10, 032/11, 040/11, 043/15, 037/17 i 17/18), postupajući po zahtjevu SEKRETAR ZA PLANIRA 101-917/23-1683, , za potrebe izdaje se

**LIST NEPOKRETNOSTI 4773 - PREPIS****Podaci o parcelama**

| Broj | Podbroj | Broj zgrade | Plan Skica | Datum upisa | Potes ili ulica i kućni broj | Način korišćenja Osnov sticanja | Bon. klasa | Površina m <sup>2</sup> | Prihod |
|------|---------|-------------|------------|-------------|------------------------------|---------------------------------|------------|-------------------------|--------|
| 1585 | 2       |             | 18<br>13   | 08/12/2017  | POBREŽJE                     | Njiva 2. klase<br>KUPOVINA      |            | 629                     | 8.30   |
| 1585 | 5       |             | 18<br>13   | 08/12/2017  | POBREŽJE                     | Njiva 2. klase<br>KUPOVINA      |            | 914                     | 12.06  |
| 1585 | 6       |             | 18<br>13   | 08/12/2017  | POBREŽJE                     | Njiva 2. klase<br>KUPOVINA      |            | 762                     | 10.06  |
| 1585 | 7       |             | 18<br>13   | 08/12/2017  | POBREŽJE                     | Njiva 2. klase<br>KUPOVINA      |            | 477                     | 6.30   |
|      |         |             |            |             |                              |                                 |            | 2782                    | 36.72  |

**Podaci o vlasniku ili nosiocu**

| Matični broj - ID broj | Naziv nosioca prava - adresa i mjesto | Prava   | Obim prava |
|------------------------|---------------------------------------|---------|------------|
|                        | DESETKA BERANE DOO                    | Svojina | 1/1        |


**Podaci o teretima i ograničenjima**

| Broj | Podbroj | Broj zgrade | PD | Redni broj | Način korišćenja | Datum upisa Vrijeme upisa | Opis prava  |
|------|---------|-------------|----|------------|------------------|---------------------------|---|
| 1585 | 2       |             |    | 1          | Njiva 2. klase   | 20/07/2021<br>8:54        | Hipoteka<br>HIP. UZZ 432/21 OD 27.05.2021 G POVJ. LOVČEN<br>BANKA DUŽ DESETKA BERANE DOO DUG<br>400.000.00 E ROK 24 MJESECA + ZABRANA OTUDJ.I<br>OPTER. BEZ SAGL.POVJERIOCA + PRIST.NA NEPOS.<br>IZVRŠ. BEZ ODLAGANJA |
| 1585 | 5       |             |    | 1          | Njiva 2. klase   | 20/07/2021<br>8:54        | Hipoteka<br>HIP. UZZ 432/21 OD 27.05.2021 G POVJ. LOVČEN<br>BANKA DUŽ DESETKA BERANE DOO DUG<br>400.000.00 E ROK 24 MJESECA + ZABRANA OTUDJ.I<br>OPTER. BEZ SAGL.POVJERIOCA + PRIST.NA NEPOS.<br>IZVRŠ. BEZ ODLAGANJA |
| 1585 | 6       |             |    | 1          | Njiva 2. klase   | 20/07/2021<br>8:54        | Hipoteka<br>HIP. UZZ 432/21 OD 27.05.2021 G POVJ. LOVČEN<br>BANKA DUŽ DESETKA BERANE DOO DUG<br>400.000.00 E ROK 24 MJESECA + ZABRANA OTUDJ.I<br>OPTER. BEZ SAGL.POVJERIOCA + PRIST.NA NEPOS.<br>IZVRŠ. BEZ ODLAGANJA |
| 1585 | 7       |             |    | 1          | Njiva 2. klase   | 20/07/2021<br>8:54        | Hipoteka<br>HIP. UZZ 432/21 OD 27.05.2021 G POVJ. LOVČEN<br>BANKA DUŽ DESETKA BERANE DOO DUG<br>400.000.00 E ROK 24 MJESECA + ZABRANA OTUDJ.I<br>OPTER. BEZ SAGL.POVJERIOCA + PRIST.NA NEPOS.<br>IZVRŠ. BEZ ODLAGANJA |





Naplata takse je oslobođena na osnovu člana 17 Zakona o administrativnim taksama ("Sl.list CG, br. 18/19). Naplata naknade oslobođena je na osnovu člana 174 Zakona o državnom premjeru i katastru nepokretnosti ("Sl. list RCG" br. 29/07, "Sl. list CG" br. 73/10, 032/11, 040/11, 043/15, 037/17 i 17/18).

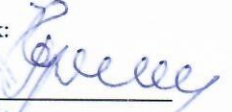Načelnik:   
Slavica Bobičić, dipl.prav

CRNA GORA

UPRAVA ZA KATASTAR I DRŽAVNU IMOVINU

PODRUČNA JEDINICA: PODGORICA

Broj: 101-917/23-1683

Datum: 10.05.2023.



Katastarska opština: PODGORICA I


Broj lista nepokretnosti: 4773

Broj plana: 24

Parcele: 1585/2, 1585/5, 1585/6, 1585/7

# KOPIJA PLANA

Razmjera 1: 1000

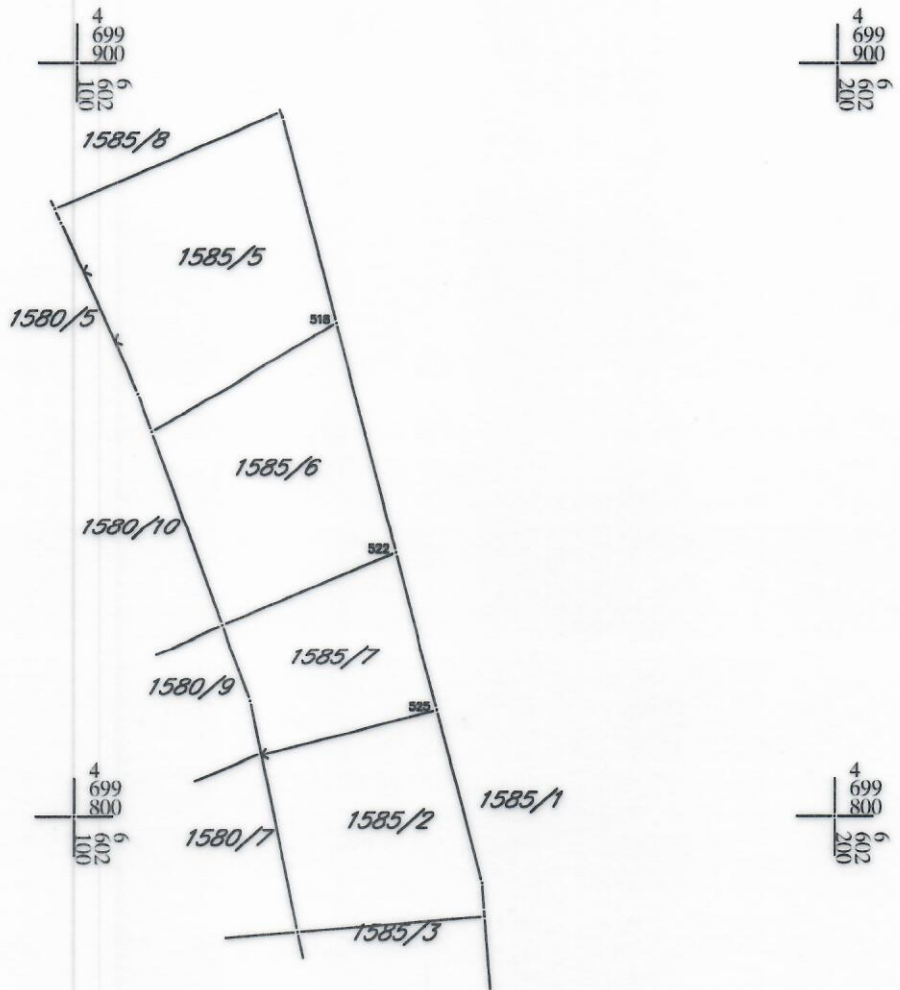

IZVOD IZ DIGITALNOG PLANA

Obradio: